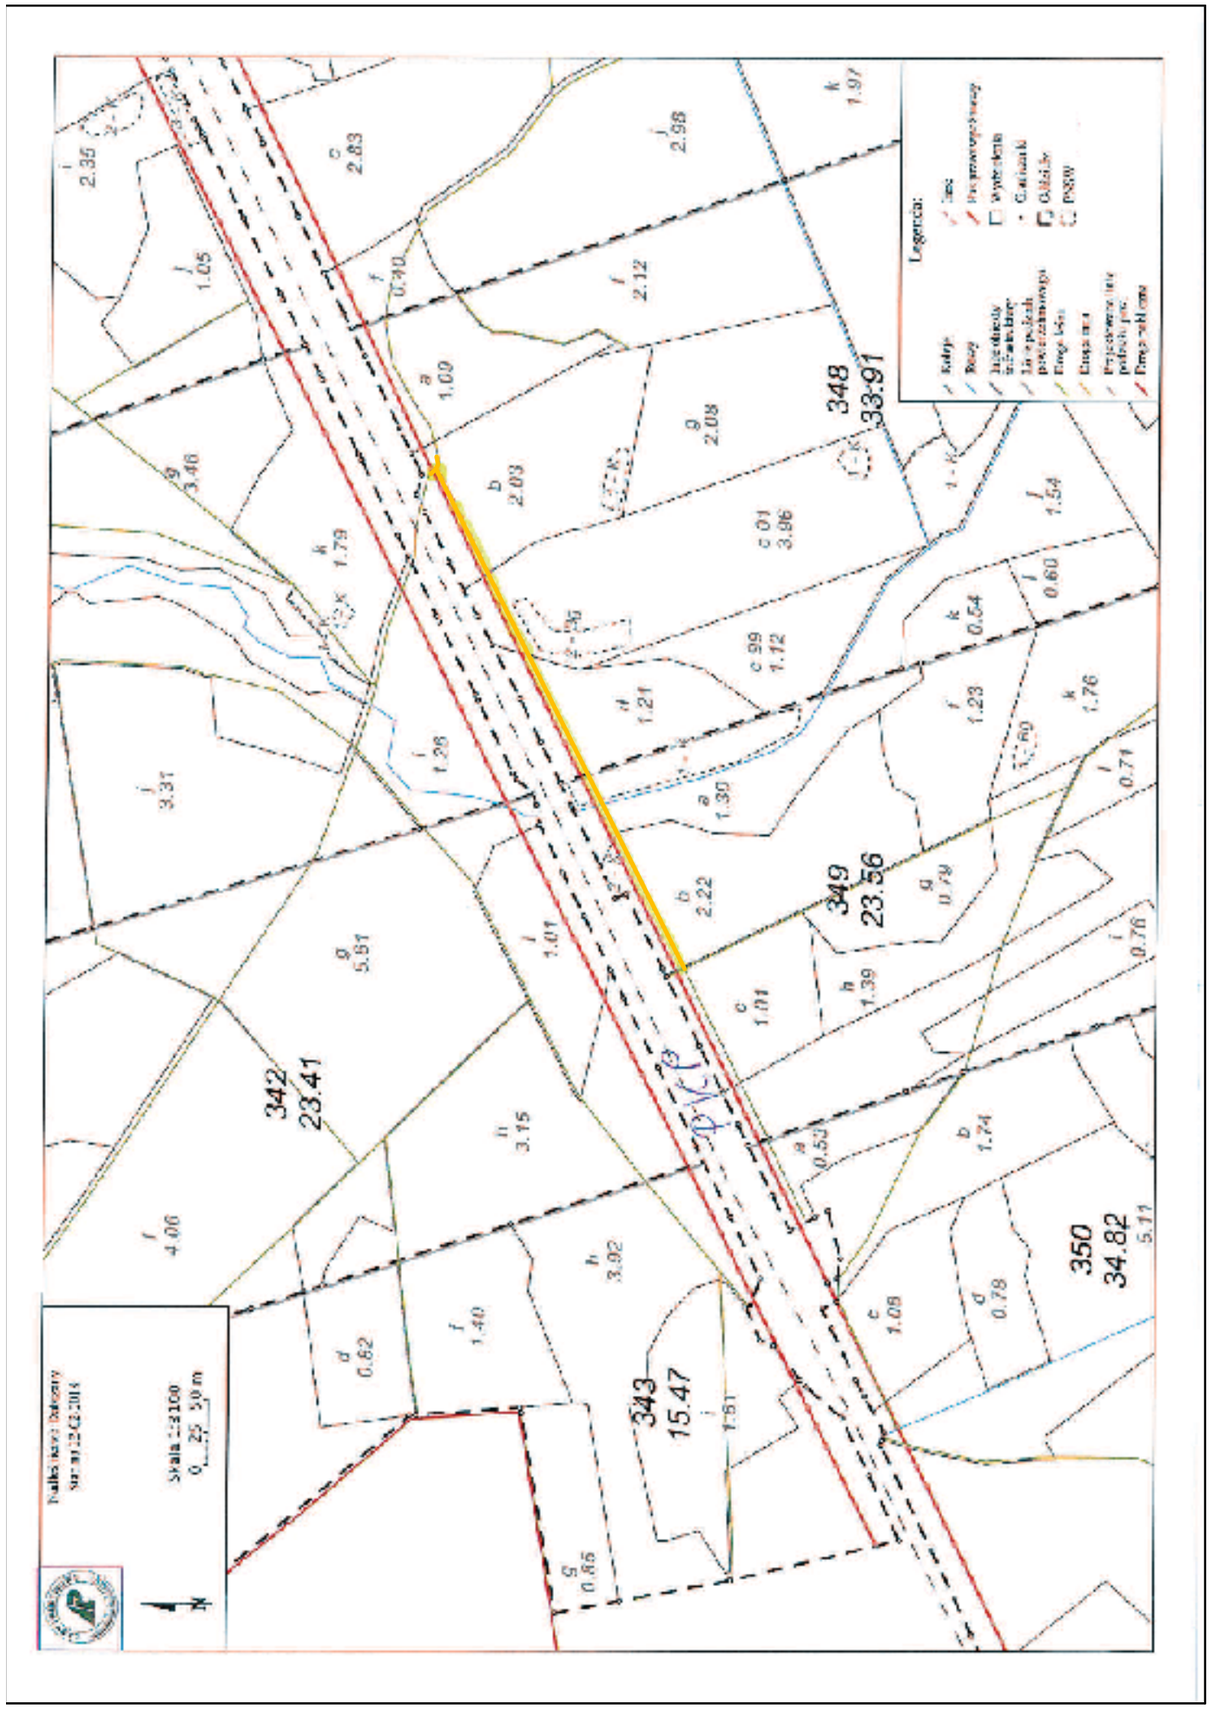


Legenda :

- przewidziany do naprawy odcinek drogi leśnej, droga pożarowa nr 13

Usługi Projektowo - Budowlane Wiesław Bączkowski ul. Bułgarska 9G/5 Stargard			
Inwestor :	**Nadleśnictwo Dobrzany, ul. Stargardzka 3, 73 - 130 Dobrzany**		
Budowa :	**Utrzymanie dróg leśnych na terenie Nadleśnictwa Dobrzany w 2018 r**		**Data : 02.2018 r.**
Adres obiektu	**Leśnictwo Pęzino, oddział nr 348, 349, droga pożarowa nr 13**		**Skala - szkic**
Tytuł rysunku	**Plan orientacyjny**		
Opracował :	**inż. Wiesław Bączkowski, upr. nr 187/Sz/2002**		**Nr rys. 3**