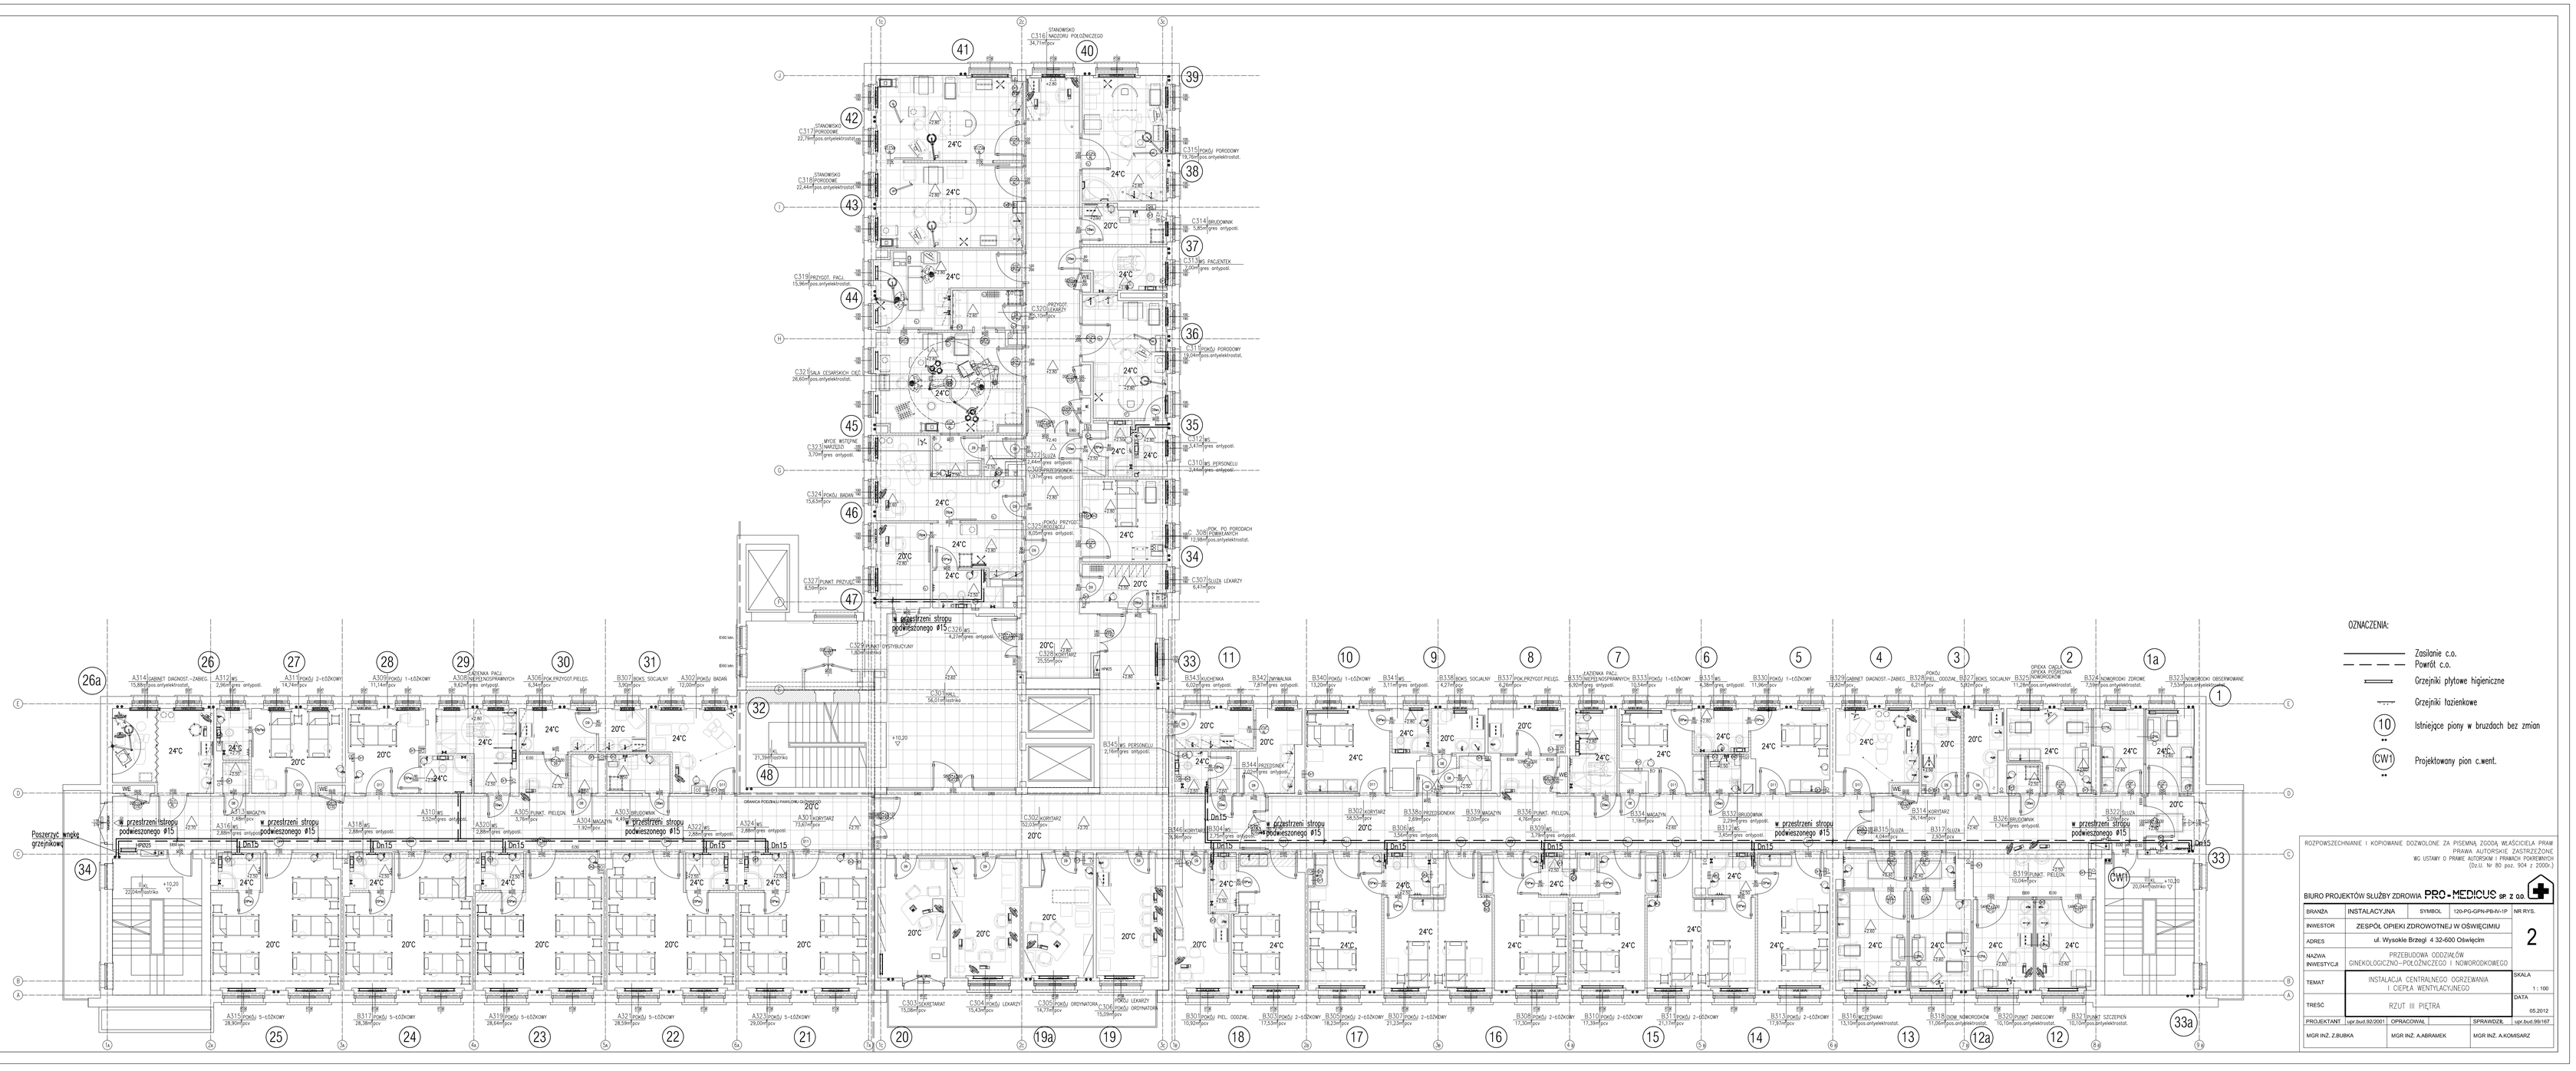
OZNACZENIA:
Zasilanie c.o.
Powrót c.o.
Grzejniki płytowe higieniczne
Grzejniki łazienkowe
10 istniejące piony w bruzdach bez zmian
(W1) Projektowany pion c.went.
Poszerzyć wnękę grzejnikową
w przestrzeni stropu podwieszonego #15
ROZPOWSZECHNIANIE I KOPIOWANIE DOZWOLONE ZA PISEMNĄ ZGODĄ WŁAŚCICIELA PRAW
PRAWA AUTORSKIE ZASTRZEŻONE
WG USTAWY O PRAWIE AUTORSKIM I PRAWACH POKREWNYCH
(Dz.U. Nr 80 poz. 904 z 2000r.)
BIURO PROJEKTÓW SŁUŻBY ZDROWIA PRO-MEDICUS SP. Z O.O.
BRANŻA: INSTALACYJNA | SYMBOL: 120-PO-GPK-PBA-I-1P | NR RYS. 2
INWESTOR: ZESPÓŁ OPIEKI ZDROWOTNEJ W OŚWIĘCIMIU
ADRES: ul. Wysoka Brzegi 4 32-600 Oświęcim
NAZWA INWESTYCJI: PRZEBUDOWA ODDZIAŁÓW GINEKOLOGICZNO–POŁOŻNICZEGO I NOWORODKOWEGO
TEMAT: INSTALACJA CENTRALNEGO OGRZEWANIA I CIEPŁA WENTYLACYJNEGO
TREŚĆ: RZUT III PIĘTRA
SKALA 1 : 100
DATA 05.2012
PROJEKTANT: ugr.bud.92/2001 | OPRACOWAŁ: | SPRAWDZIŁ: ugr.bud.99/167
MGR INŻ. ZBUBKA | MGR INŻ. AABRAMEK | MGR INŻ. AKOMISARZ