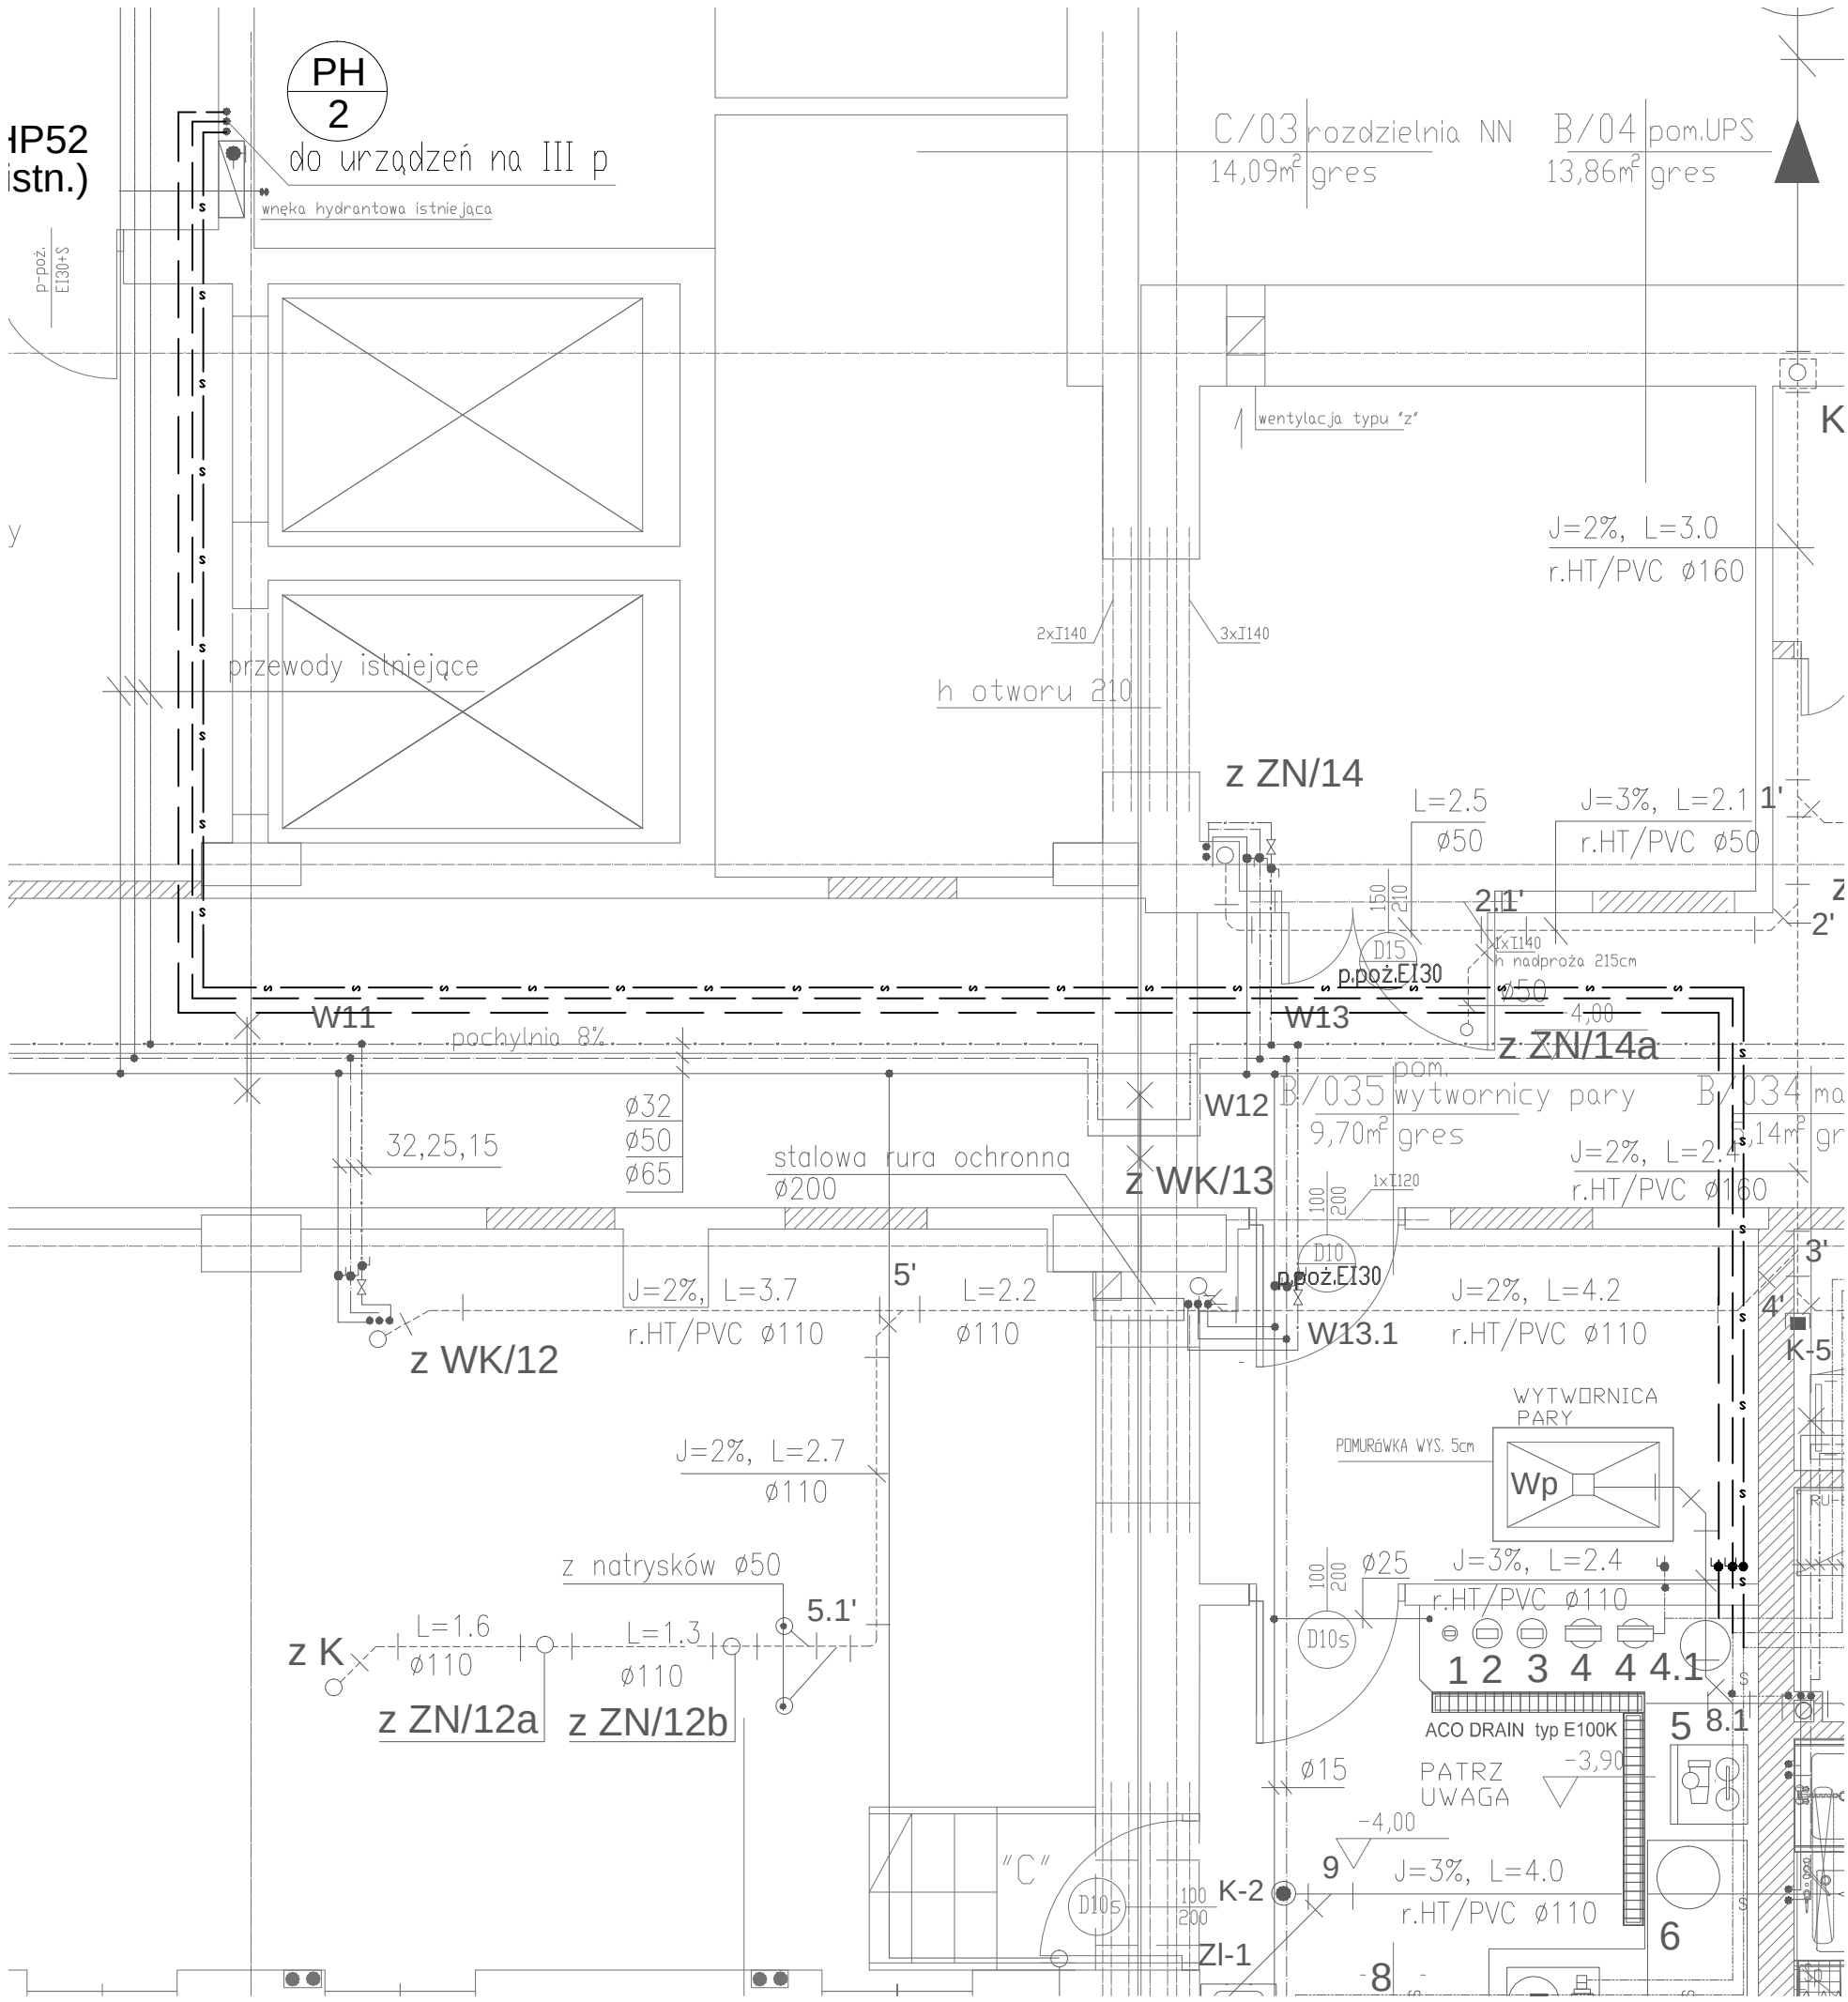

LEGENDA:

— — — — woda zdemineralizowana

— s — s — woda zdemineralizowana cyrkulacyjna

— — — — woda zmiękczona

ROZPOWSZECHNIANIE I KOPIOWANIE DOZWOLONE ZA PISEMNĄ ZGODĄ WŁAŚCICIELA PRAW
PRAWA AUTORSKIE ZASTRZEŻONE
WG USTAWY O PRAWIE AUTORSKIM I PRAWACH POKREWNYCH
(Dz.U. Nr 80 poz. 904 z 2000r.)

BIURO PROJEKTÓW SŁUŻBY ZDROWIA PRO-MEDICUS sp. z o.o.

BRANŻA	INSTALACYJNA	SYMBOL	120-PG-GPN-PB-III-1P	NR RYS. 1
INWESTOR	ZESPÓŁ OPIEKI ZDROWOTNEJ W OŚWIĘCIMIU			
ADRES	ul. Wysokie Brzegi 4 32-600 Oświęcim			
NAZWA INWESTYCJI	PRZEBUDOWA ODDZIAŁÓW GINEKOLOGICZNO-POŁOŻNICZEGO I NOWORODKOWEGO			
TEMAT	INSTALACJE WOD.-KAN. I C.W.U.			SKALA 1 : 100
TREŚĆ	RZUT PIWNIC - FRAGMENT			DATA 05.2012
PROJEKTANT	BPP Upr.148/81	OPRACOWAŁ	SPRAWDZIŁ	Upr.bud.92/2001
MGR INŻ. JACEK LENIK		INŻ. PAWEŁ LENIK	MGR INŻ. ZOFIA BUBKA	