
PRZEBUDOWA ODDZIAŁÓW GINEKOLOGICZNO-POŁOŻNICZEGO I NOWORODKOWEGO ZESPÓŁ OPIEKI ZDROWOTNEJ W OŚWIĘCIMIU RZUT PODDASZA

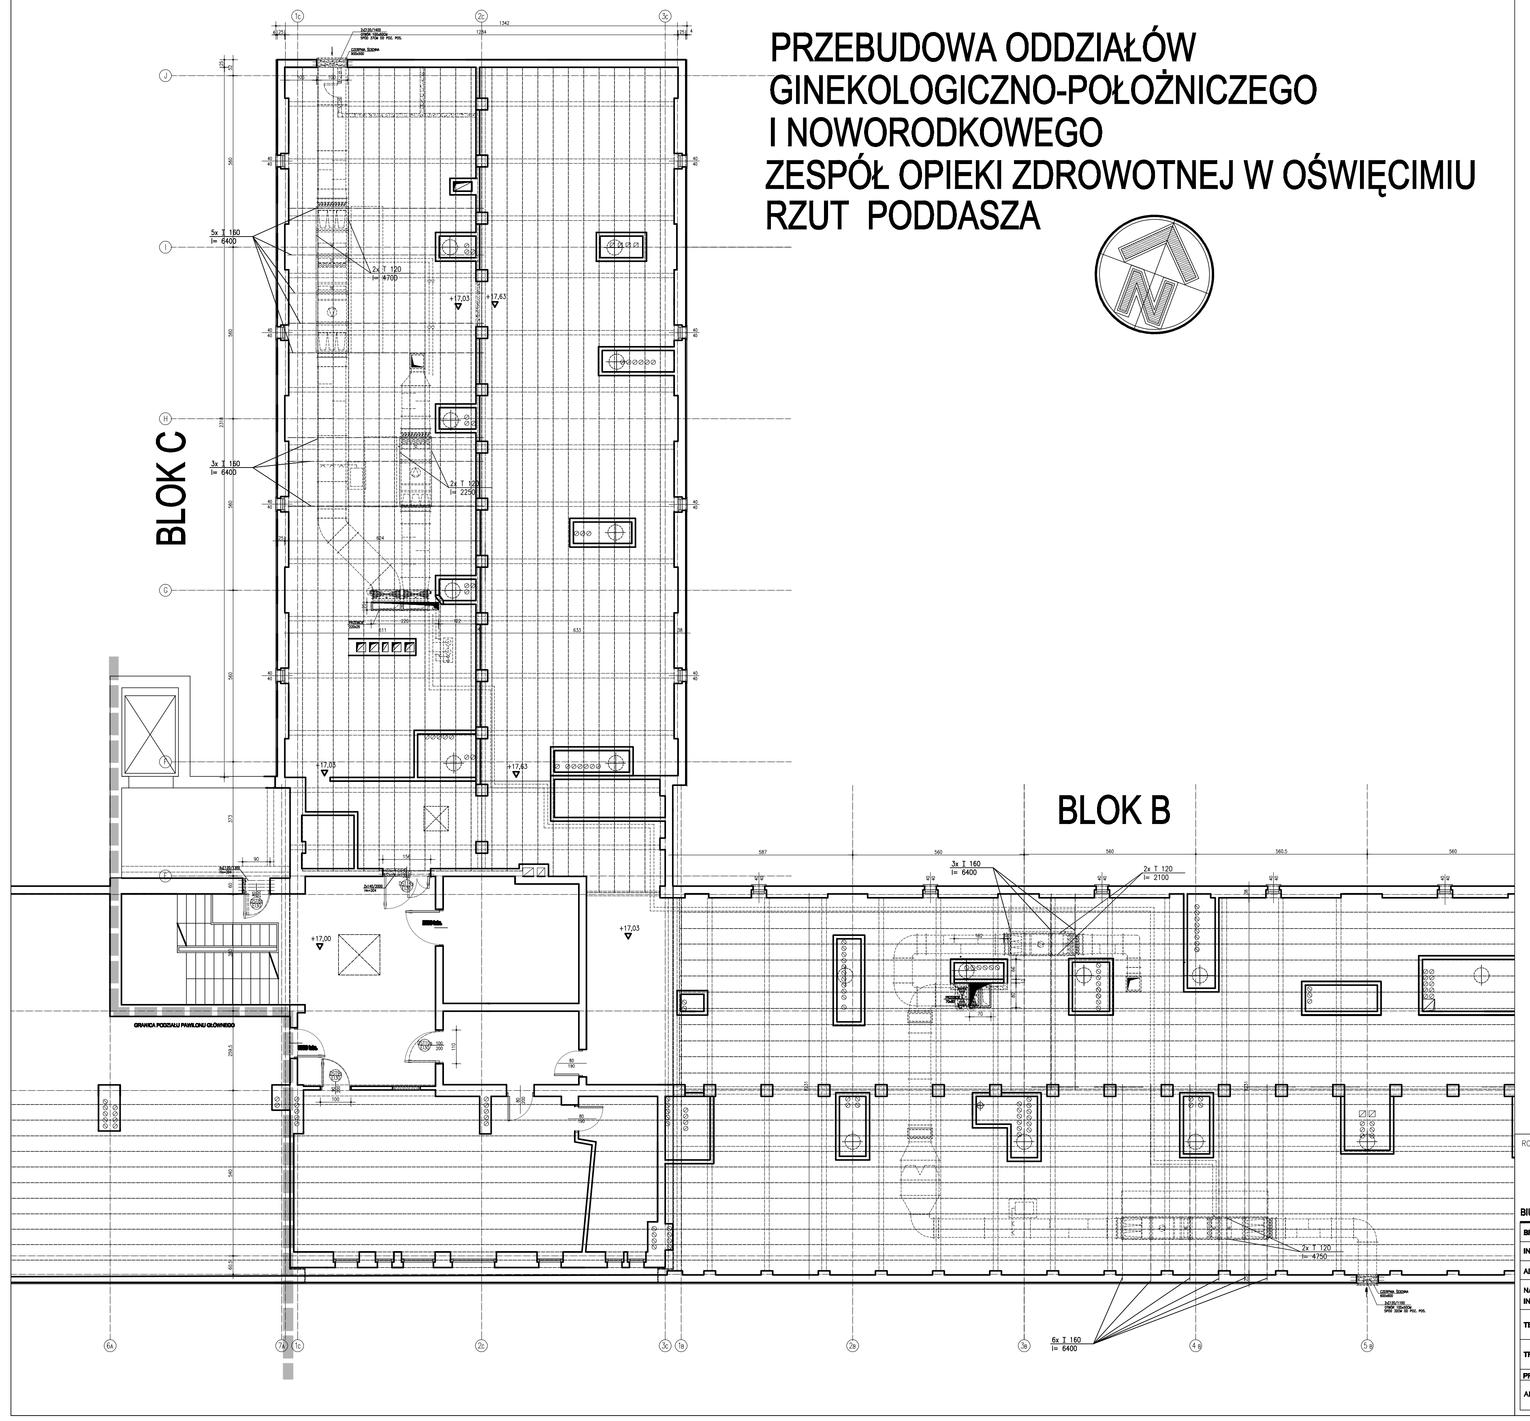

LEGENDA

- ŚCIANY ISTNIEJĄCE BEZ ZMIAN
- ŚCIANY DO WYBURZEŃ
- ŚCIANY PROJEKTOWANE Z CEGŁY DZIURAWKI 12cm
- ŚCIANY PROJEKTOWANE Z CEGŁY Z PŁYT G-K 100M
- DRZWI DO LIKWIDACJI
- DRZWI PROJEKTOWANE

ROZPOWSZECHNIANIE I KOPIOWANIE DOZWOLONE ZA PISEMNĄ ZGODĄ WŁAŚCICIELA PRAW
PRAWA AUTORSKIE ZASTRZEŻONE
WG USTAWY O PRAWIE AUTORSKIM I PRAWACH POKREWNYCH
(Dz.U. Nr 80 poz. 904 z 2000r.)

BIURO PROJEKTÓW SŁUŻBY ZDROWIA PRO-MEDICUS SP. Z O.O.

BRANŻA	ARCHITEKTURA	SYMBOL	130-PG-GPH-PB-I-1P	NR RYS.
INWESTOR	ZESPÓŁ OPIEKI ZDROWOTNEJ W OŚWIĘCIMIU			3
ADRES	ul. Wysoka Brzegi 4 32-600 Oświęcim			
NAZWA INWESTYCJI	PRZEBUDOWA ODDZIAŁÓW GINEKOLOGICZNO–POŁOŻNICZEGO I NOWORODKOWEGO			
TEMAT	PRZEBUDOWA ODDZIAŁÓW GINEKOLOGICZNO–POŁOŻNICZEGO I NOWORODKOWEGO			SKALA 1 : 100
TREŚĆ	RZUT TRZECIEGO PIĘTRA			DATA 06.2012
PROJEKTANT	spr.bud.439/94	OPRACOWAŁ		SPRAWDZIŁ spr.bud.105/94
ARCH.M.UŁAK-OPAŁSKA		ZESPÓŁ		ARCH.B.KUŚ