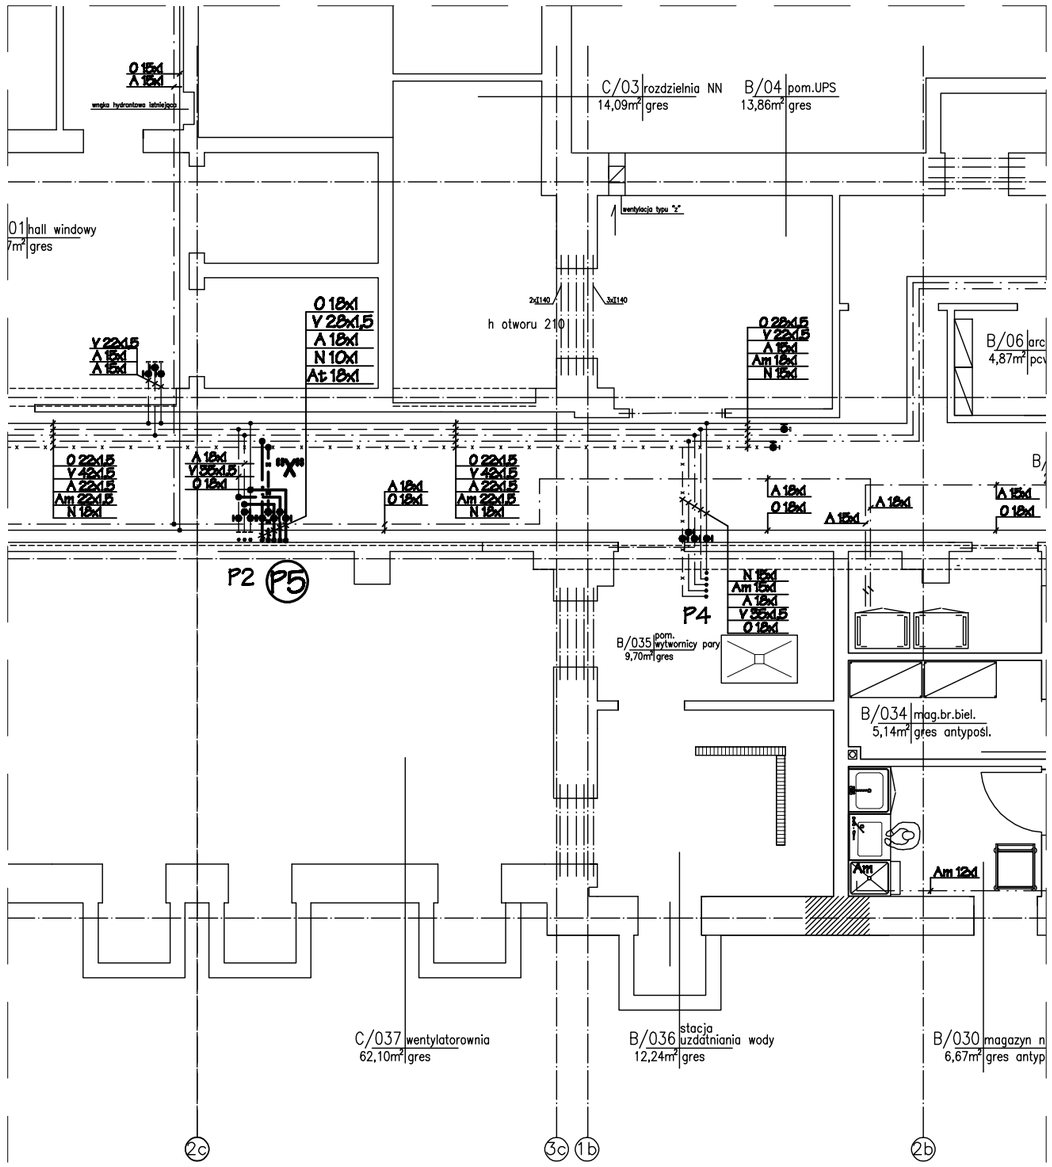


OZNACZENIA INSTALACJI GAZÓW MEDYCZNYCH:

- **- instalacja tlenu**
- **- instalacja próżni**
- **- instalacja spręż. powietrza-0,5 MPa**
- **- instalacja podtlenku azotu**
- **- instalacja spręż.pow.technologicznego**
- **- instalacja odciągu gazów** poanestetycznych

instalacje projektowane, wykonane z rur miedzianych twardych typu SF-Cu (R290) wg PN-EN 13348

- instalacja tlenu
- instalacja próżni
- instalacja spręż. powietrza-0,5 MPa
- instalacja podtlenku azotu
- instalacja spręż.pow.technologicznego

instalacje istniejące

- ścienny zestaw punktów poboru gazów medycznych
O-tlenu; V-próżni; A-sprężonego powietrza;
N-podtlenku azotu; Og-dociągu gazów poanestetycznych;

OOVVAANOg

KA - kolumna anestezjologiczna sufitowa z zamontowanymi punktami poboru: O-tlenu; V-próżni; A-sprężonego powietrza; **N- podtlenku azotu; Og- odciągu gazów poanestetycznych;**

SZK-30
SZK-40 - strefowy zespół kontrolny-skrzynka zaworowo-informacyjna wyposażona w zawory odcinające, manometry do optycznej kontroli ciśnienia oraz czujniki ciśnienia

SA30, SA40 - sygnalizatory stanu gazów medycznych, odpowiednio dla 3 lub 4 gazów

P5 - projektowane piony instalacji gazów medycznych

Og - projektowane piony instalacji odciągu gazów poanestetycznych

- zawory odcinające-kulowe

ROZPOWSZECHNIANIE I KOPIOWANIE DOZWOLONE ZA PISEMNĄ ZGODĄ WŁAŚCICIELA PRAW
PRAWA AUTORSKIE ZASTRZEŻONE
WG USTAWY O PRAWIE AUTORSKIM I PRAWACH POKREWNYCH
(Dz.U. Nr 80 poz. 904 z 2000r.)

BIURO PROJEKTÓW SŁUŻBY ZDROWIA PRO-MEDICUS SP. Z O.O.

BRANŻA	GAZY MEDYCZNE	SYMBOL	120-PG-GPN-PW-VI-1P	NR RYS. 1
INWESTOR	ZESPÓŁ OPIEKI ZDROWOTNEJ W OŚWIĘCIMIU			
ADRES	ul. Wysokie Brzegi 4 32-600 Oświęcim			
NAZWA INWESTYCJI	PRZEBUDOWA ODDZIAŁÓW GINEKOLOGICZNO–POŁOŻNICZEGO I NOWORODKOWEGO			
TEMAT	PRZEBUDOWA ODDZIAŁÓW GINEKOLOGICZNO–POŁOŻNICZEGO I NOWORODKOWEGO			SKALA 1 :100
TREŚĆ	FRAGMENT RZUTU PIWNIC			DATA 05.2012
PROJEKTANT	upr.bud.167/99	OPRACOWAŁ		SPRAWDZIŁ upr.bud.92/2001
mgr inż. ANDRZEJ KOMISARZ		mgr inż. ANNA KOMISARZ		mgr inż. ZOFIA BUBKA