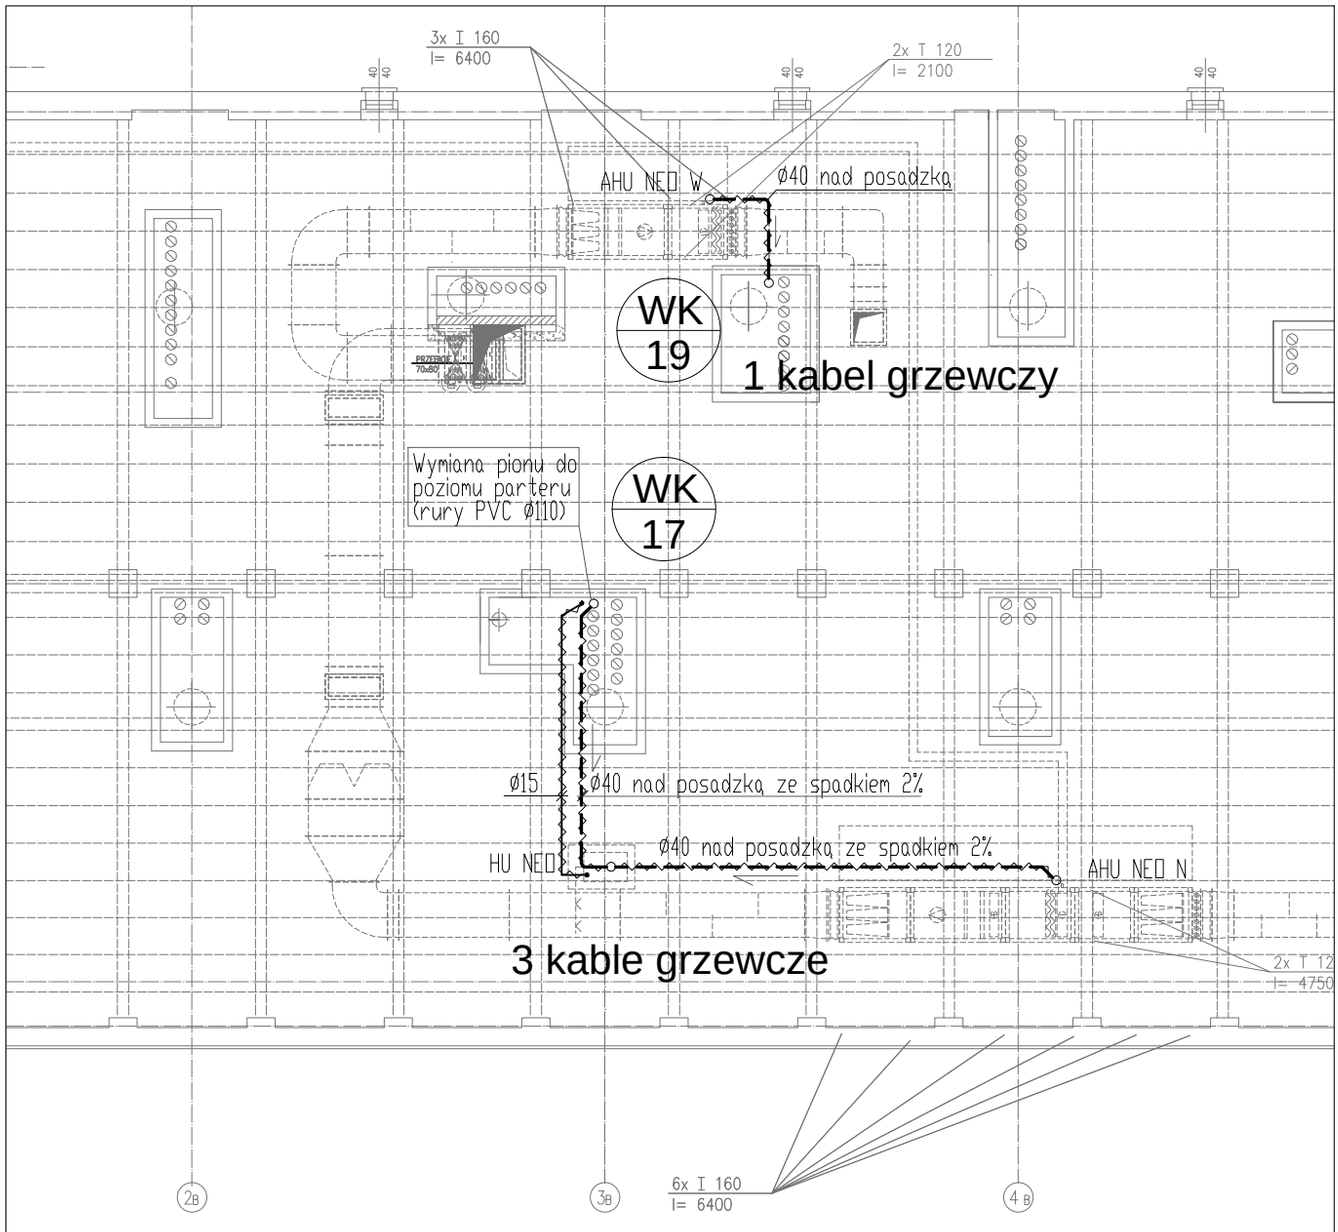


UWAGA:
Przewody wodociągowe i kanalizacyjne należy zabezpieczyć przed zamarzaniem stosując kabel grzejny THERMALINT z wbudowanym termostatem oraz otuliną THERMAFLEX.

ROZPOWSZECHNIANIE I KOPIOWANIE DOZWOLONE ZA PISEMNĄ ZGODĄ WŁAŚCICIELA PRAW
PRAWA AUTORSKIE ZASTRZEŻONE
NA USTAWY O PRAWIE AUTORSKIM I PRAWACH POKREWNYCH
(Dz.U. Nr 80 poz. 904 z 2000r.)

BIURO PROJEKTÓW SŁUŻBY ZDROWIA **PRO-MEDICUS** SP. Z OO.

BRANŻA	INSTALACYJNA	SYMBOL	120-PG-GPN-PW-III-1P	NR RYS.
INWESTOR	ZESPÓŁ OPIEKI ZDROWOTNEJ W OŚWIĘCIMIU			4
ADRES	ul. Wysokie Brzegi 4 32-600 Oświęcim			
NAZWA INWESTYCJI	PRZEBUDOWA ODDZIAŁÓW GINEKOLOGICZNO-POŁOŻNICZEGO I NOWORODKOWEGO			
TEMAT	INSTALACJE WOD.-KAN. I C.W.U.			SKALA 1 : 100
TREŚĆ	RZUT PODDASZA - WK/17, WK/19			DATA 05.2012

PROJEKTANT	BPP Upr.148/81	OPRACOWAŁ		SPRAWDZIŁ	Upr.bud.92/2001
MGR INŻ. JACEK LENIK		INŻ. PAWEŁ LENIK		MGR INŻ. ZOFIA BUBKA	