




	1	2	3	4	5	6	7	8						
A	TABLICA SIECI 'IT': -3TUPS2							Strona : 1	A					
	ARKUSZ		OPIS RYSUNKU											
B	001	SPIS RYSUNKÓW												
	002	SCHEMAT IDEOWY ZASILANIA												
	003	OBWODY ODBIORCZE cz.I												
	004	OBWODY ODBIORCZE cz.II												
C	005	OBWODY ODBIORCZE cz.III												
	006	ZESTAWIENIE TABLICY- WIDOK												
	007	ZESTAWIENIE TABLICY												
D														
E														
F														
				Data	07.2012	Podpis	Projekt: 120-PG-GPN-PW-VII-1P/Z		INSTALACJE ELEKTRYCZNE DLA ODDZIAŁÓW GIN-POŁOŻNICZEGO I NOWORODKOWEGO SZPITALA W OŚWIECIMIU		Miejsce: +POM.B316,18	SIEĆ 'IT'; TABLICA -3TUPS2 SPIS RYSUNKÓW		
				Projekt	L.BEDNARCZYK		rys.: 6				Układ: -3TUPS2			
				Oprac.							Układ siec.: IT		PRO-MEDICUS ul.Mieszcząńska 9A KRAKOW	
	Stan	Zmiana	Data	Nazw.	Sprawdz.	W.ŚWIERK							Strona 1	
	1	2	3	4	5	6	7	8					Stron 7	

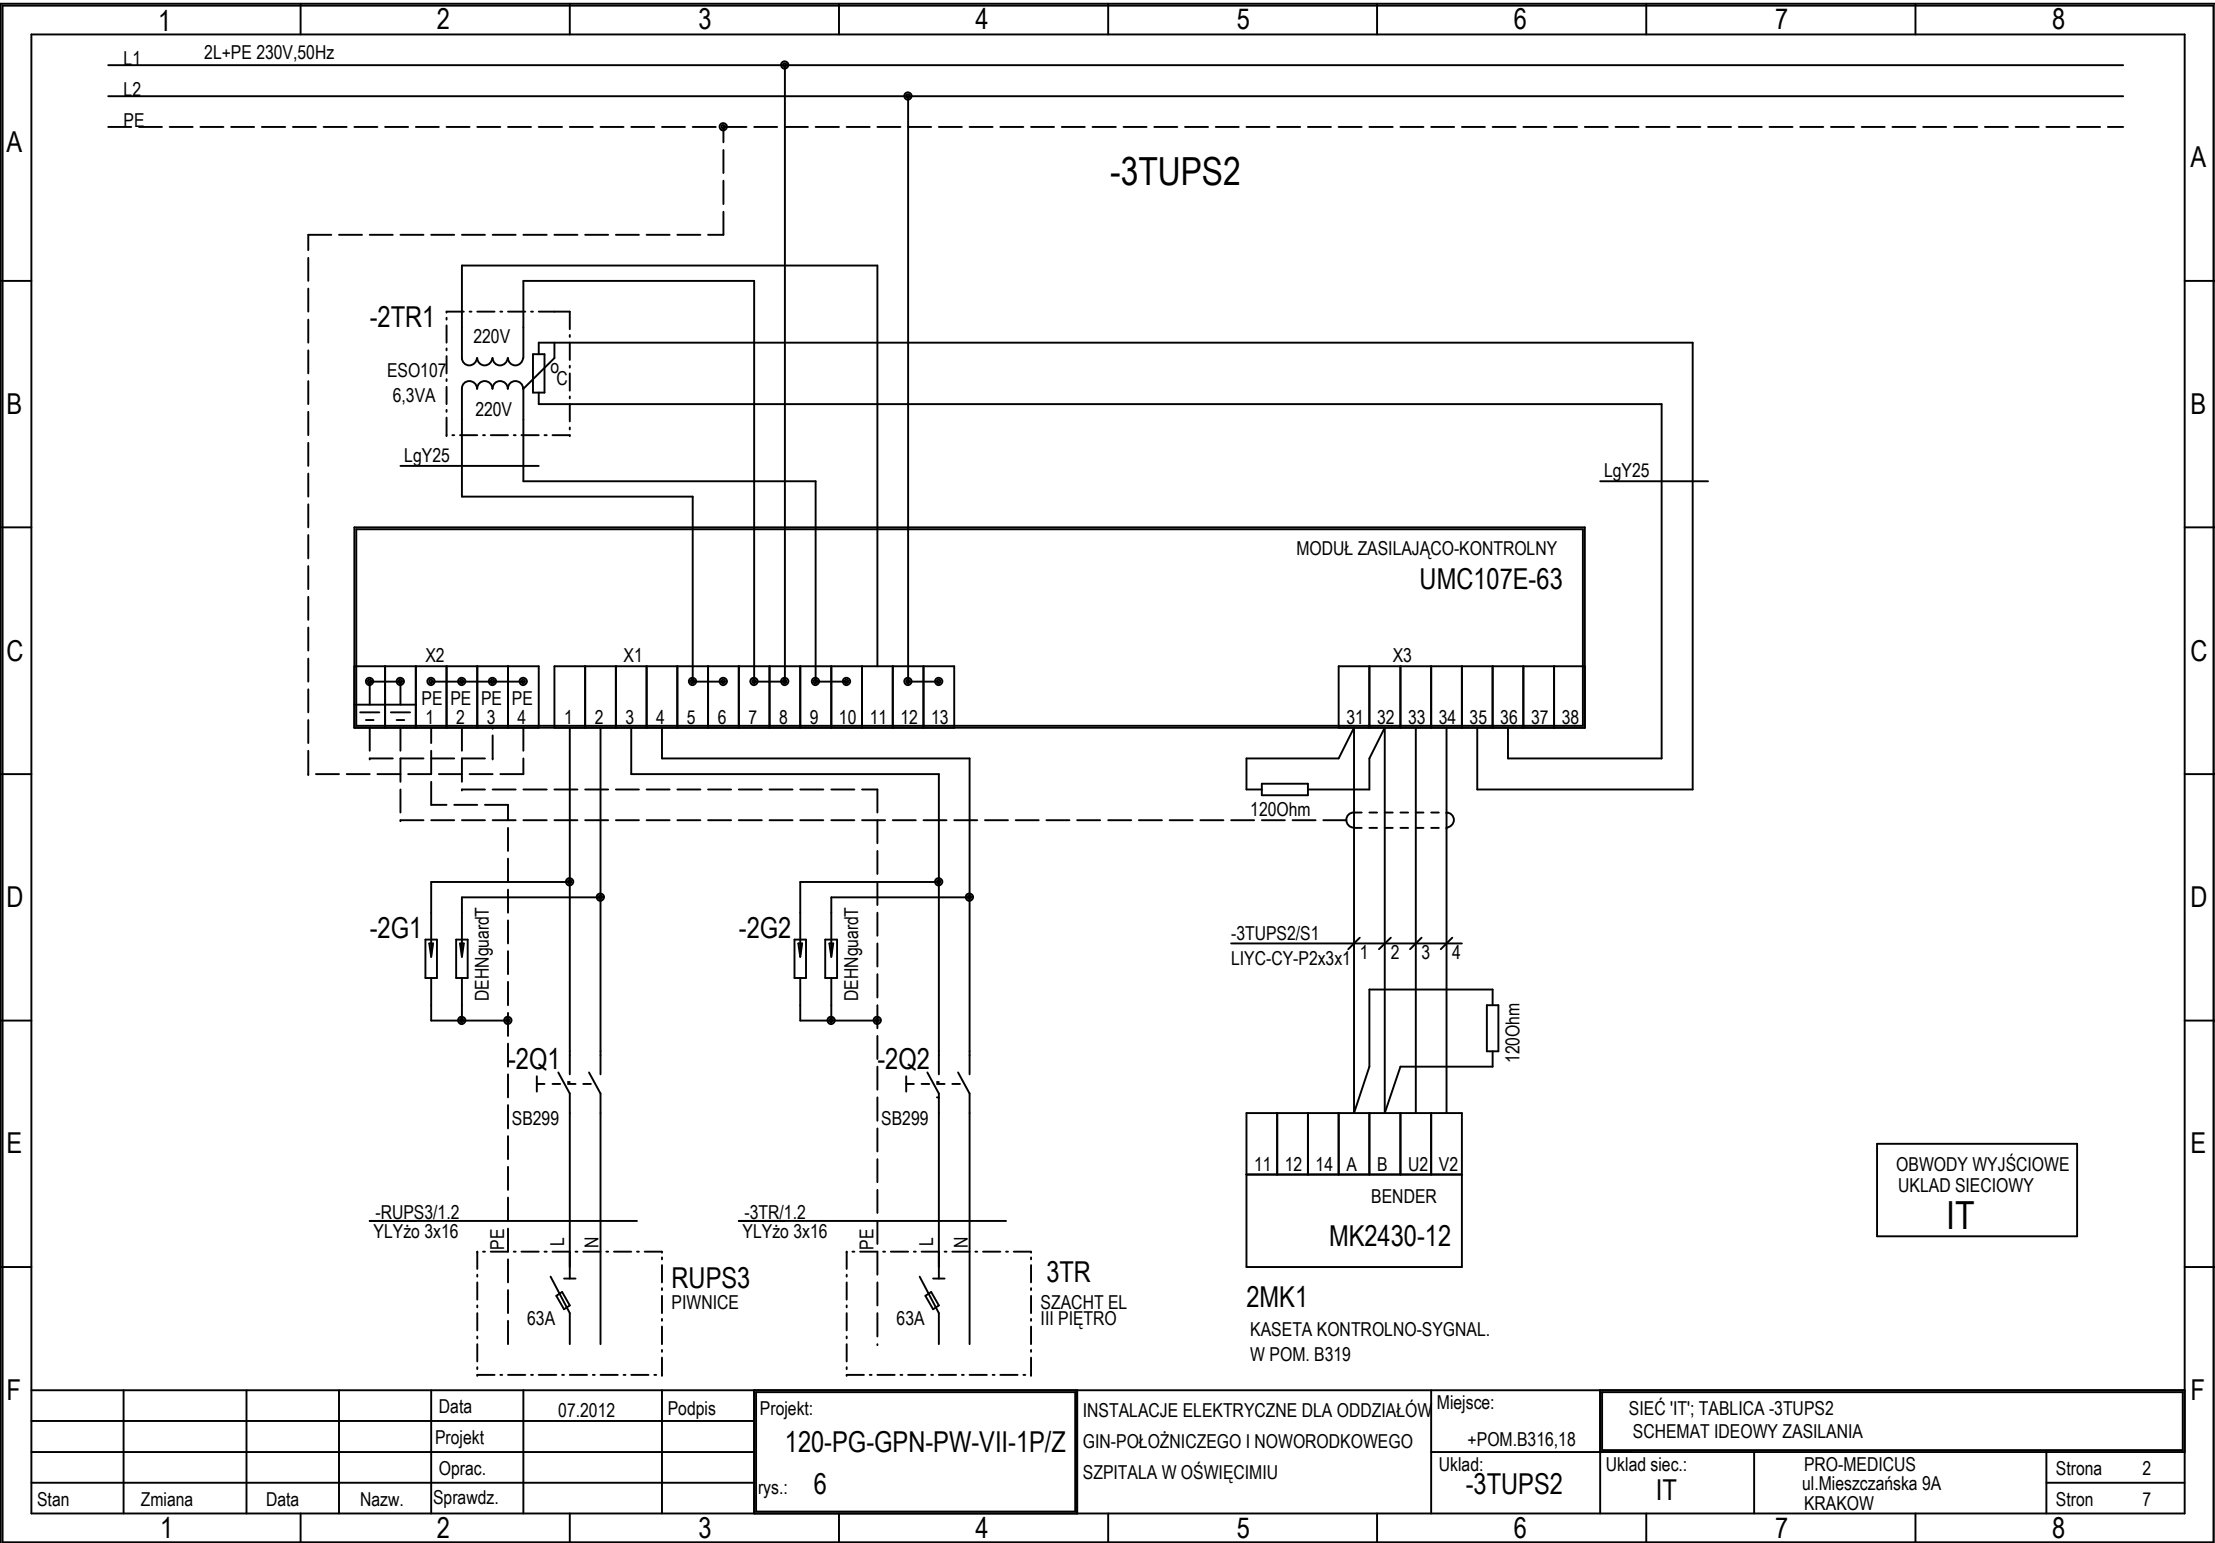

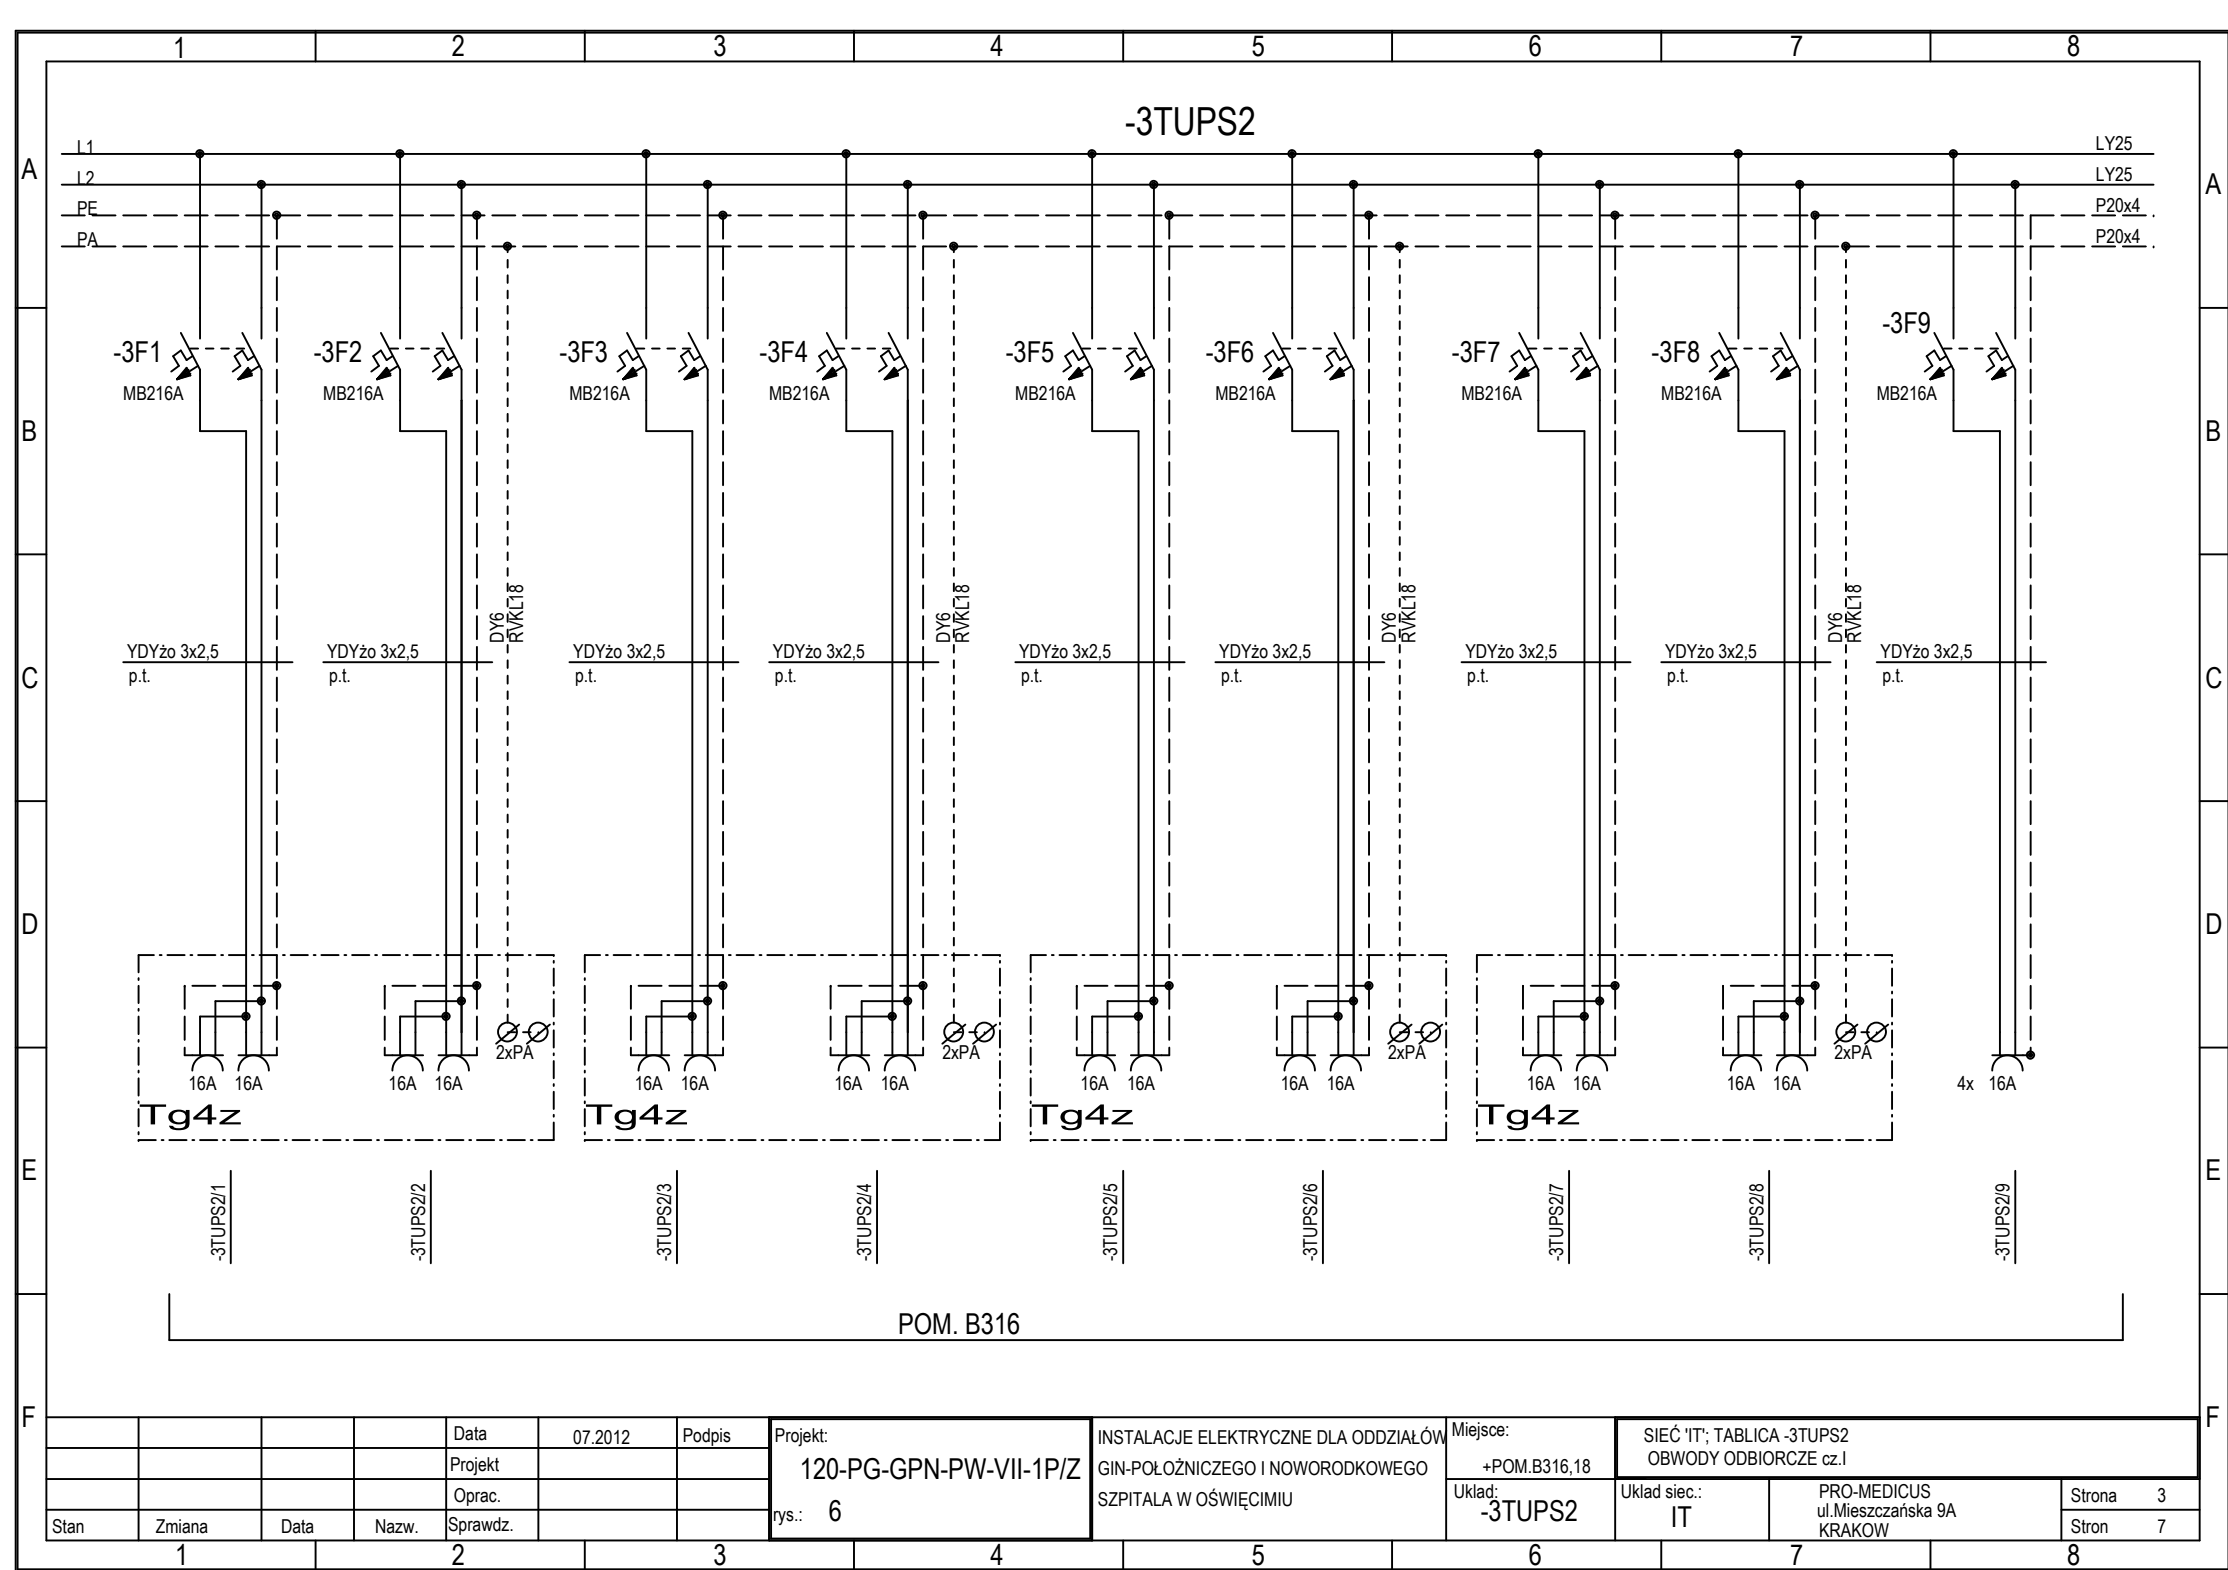



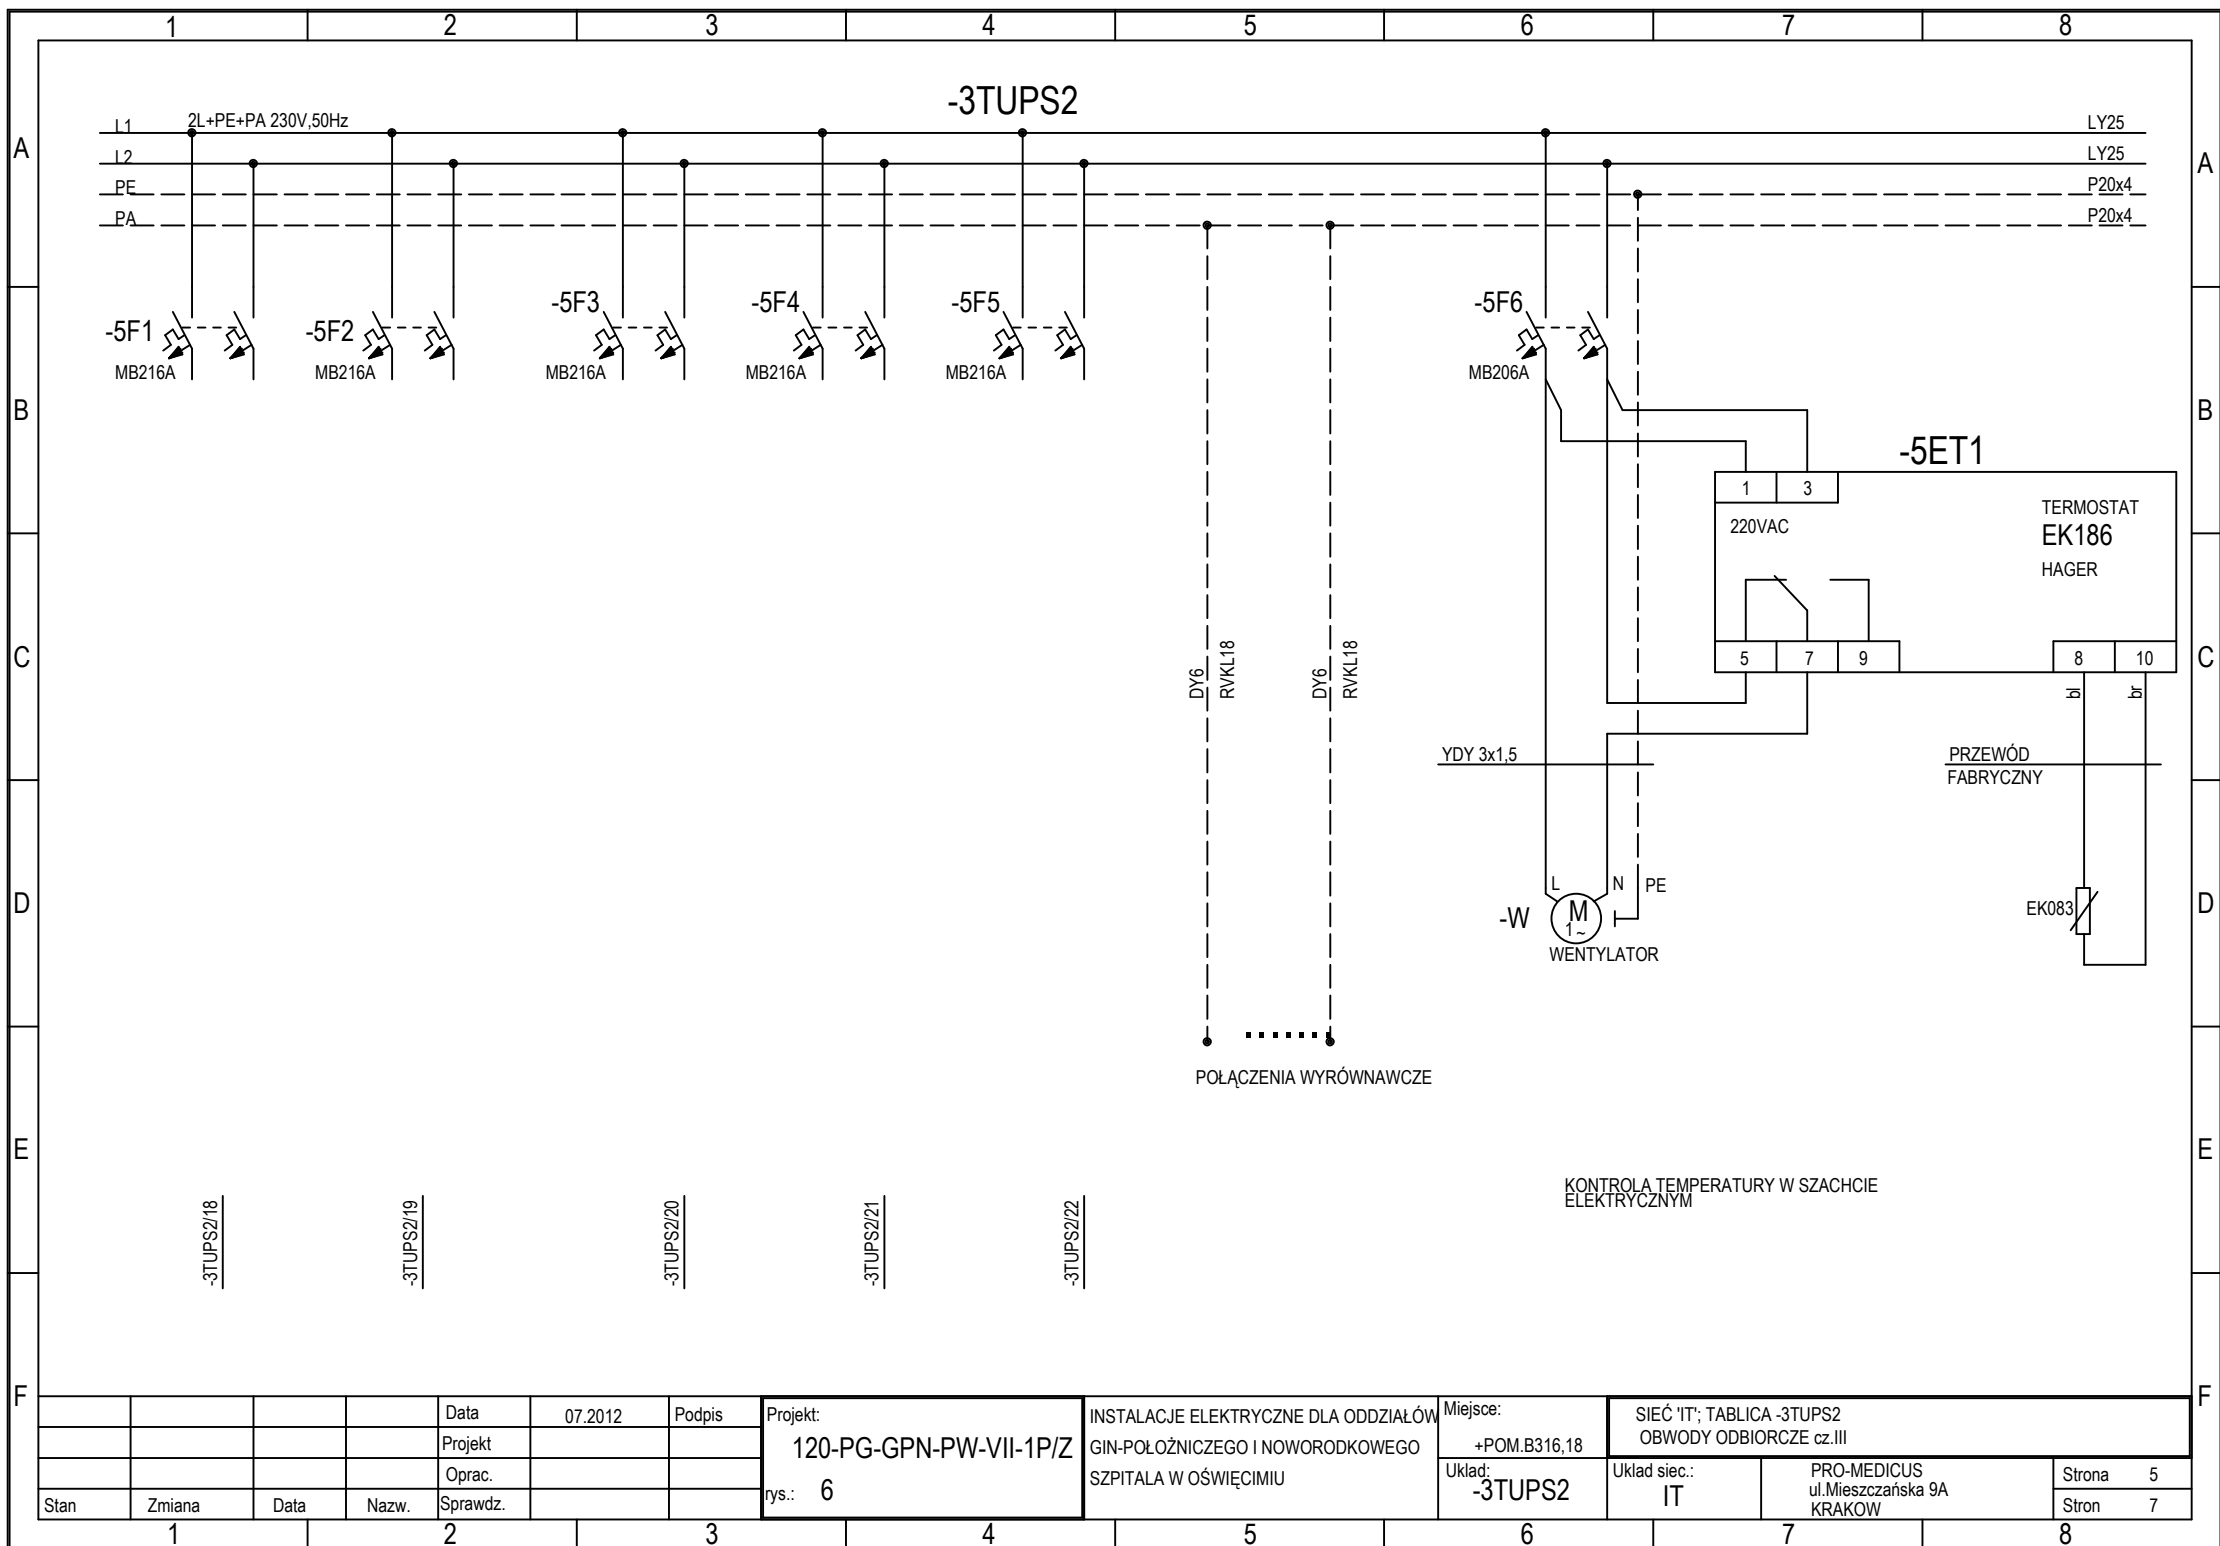

1				2			3			4		5		6		7		8	
A										OZNACZ. NA RYS.		WYSZCZEGÓLNIENIE			TYP	JEDN	ILOŚĆ	PRODUCENT/ DYSTRYBUT.	
												KONSTRUKCJA WSPORCZA TABLIC, SZYNY N,PE, OSŁONY IZOLACYJNE TABLIC			WYKONANIE INDYWIDUALNE	KPL	1		
										-2MK1		KASETA SYGNALIZACYJNO-KONTROLNA WYKONANIE WTYNKOWE			MK2430-12	SZT	1	BENDER	
										UMC 107E80		MODUŁ ZASILAJĄCO-KONTROLNO DLA SIECI 'IT'			UMC 107E63	KPL	1	BENDER	
B										-W		MINIWENTYLATOR 'HELIOS' O WYDAJNOŚCI ~95m3, 230VAC ST.OCHRONY IP45			HR90K	SZT	1	PRZEDSTAWICIEL "EL-TEAM" Katowice	
										-2G1, -2G2		OCHRONNIK PRZECIWPRZEPięCIOWY 1,5kV			DEHNguardT	SZT	4	DEHN	
										-2Q1, -2Q2		ROZŁĄCZNIK INSTALACYJNY 2-BIEG. 100A			SB299	SZT	2	HAGER	
										-5ET1		TERMOSTAT DO MONTAZU NA SZYNĘ			EK186	SZT	1	HAGER	
C										-2TR1		TRANSORMATOR SEPARACYJNY 230/230V 6,3kVA			ESO107	SZT	1	HAGER	
										-5F6		WYŁĄCZNIK INSTALACYJNY 2-BIEG. 6A /6kA			MB206A	SZT	1	HAGER	
										-3F1...9, -4F1...8, -5F1...5		WYŁĄCZNIK INSTALACYJNY 2-BIEG. 16A			MB216A	SZT	22	HAGER	
D																			
E																			
F																			
				Data	07.2012	Podpis	Projekt: 120-PG-GPN-PW-VII-1P/Z		INSTALACJE ELEKTRYCZNE DLA ODDZIAŁÓW GIN-POŁOŻNICZEGO I NOWORODKOWEGO SZPITALA W OŚWIECIMIU		Miejsce: +POM.B316,18		SIEĆ 'IT'; TABLICA -3TUPS2 ZESTAWIENIE TABLICY						
				Projekt			rys.: 6				Układ: -3TUPS2		Układ siec.: IT		PRO-MEDICUS ul.Mieszcząńska 9A KRAKOW		Strona 7		
				Oprac.													Stron 7		
Stan	Zmiana	Data	Nazw.	Sprawdz.															
1				2			3		4		5		6		7		8		