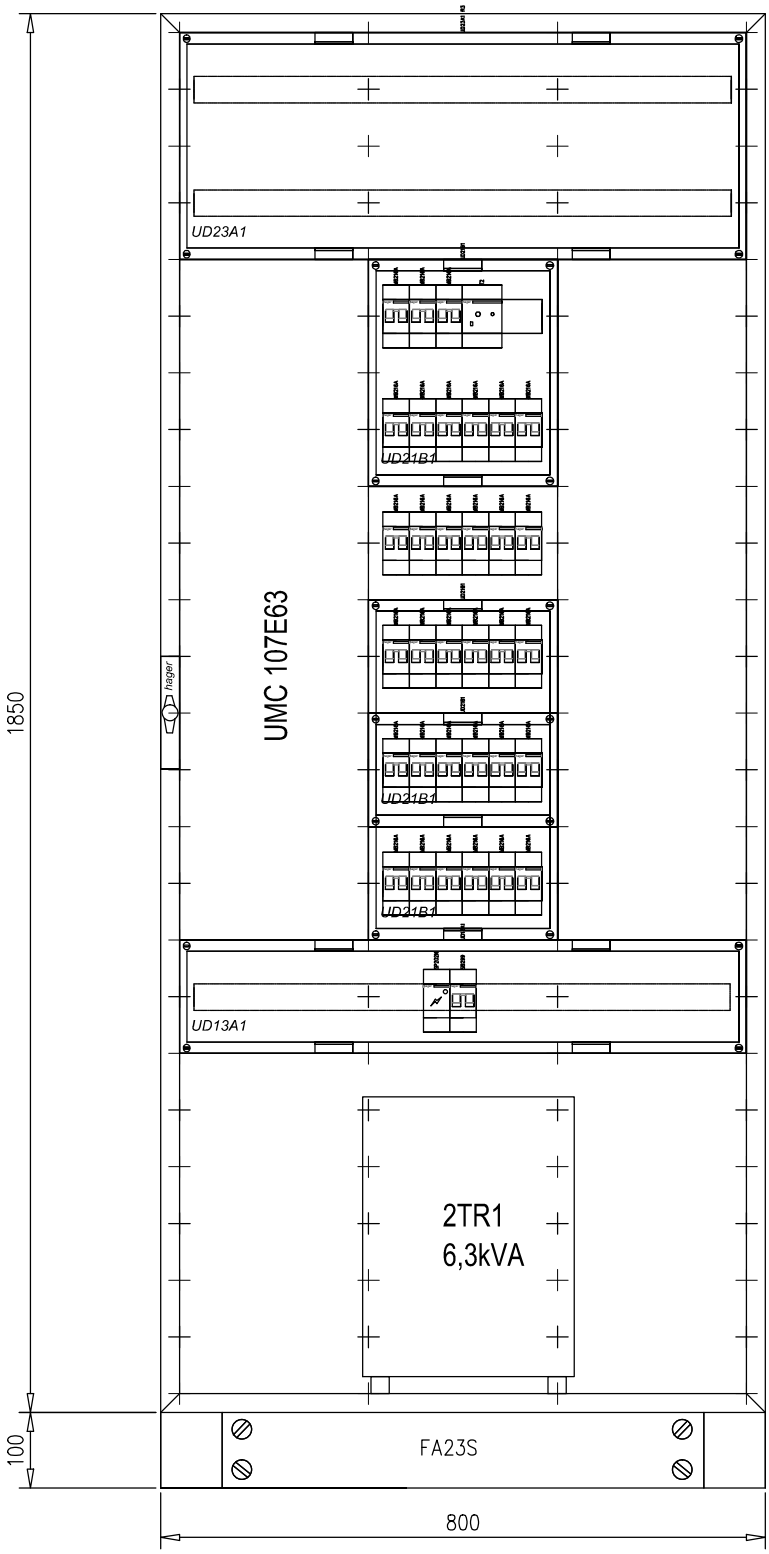

3TUPS4

Data	05.2012	Podpis	Projekt : 120-PG-GPN-PB-VII-1P/Z rys.: 8	Temat: INSTALACJE ELEKTRYCZNE DLA ODDZIAŁÓW GIN–POŁOŻNICZEGO I NOWORODKOWEGO SZPITALA W OŚWIĘCIMIU	SIEĆ 'IT'; TABLICA –3TUPS4 ZESTAWIENIE TABLICY – WIDOK
Projekt	.				PRO–MEDICUS ul.Mieszczańska 9A KRAKOW
Oprac.					Strona 8 Stron 9
Sprawdz.	.				