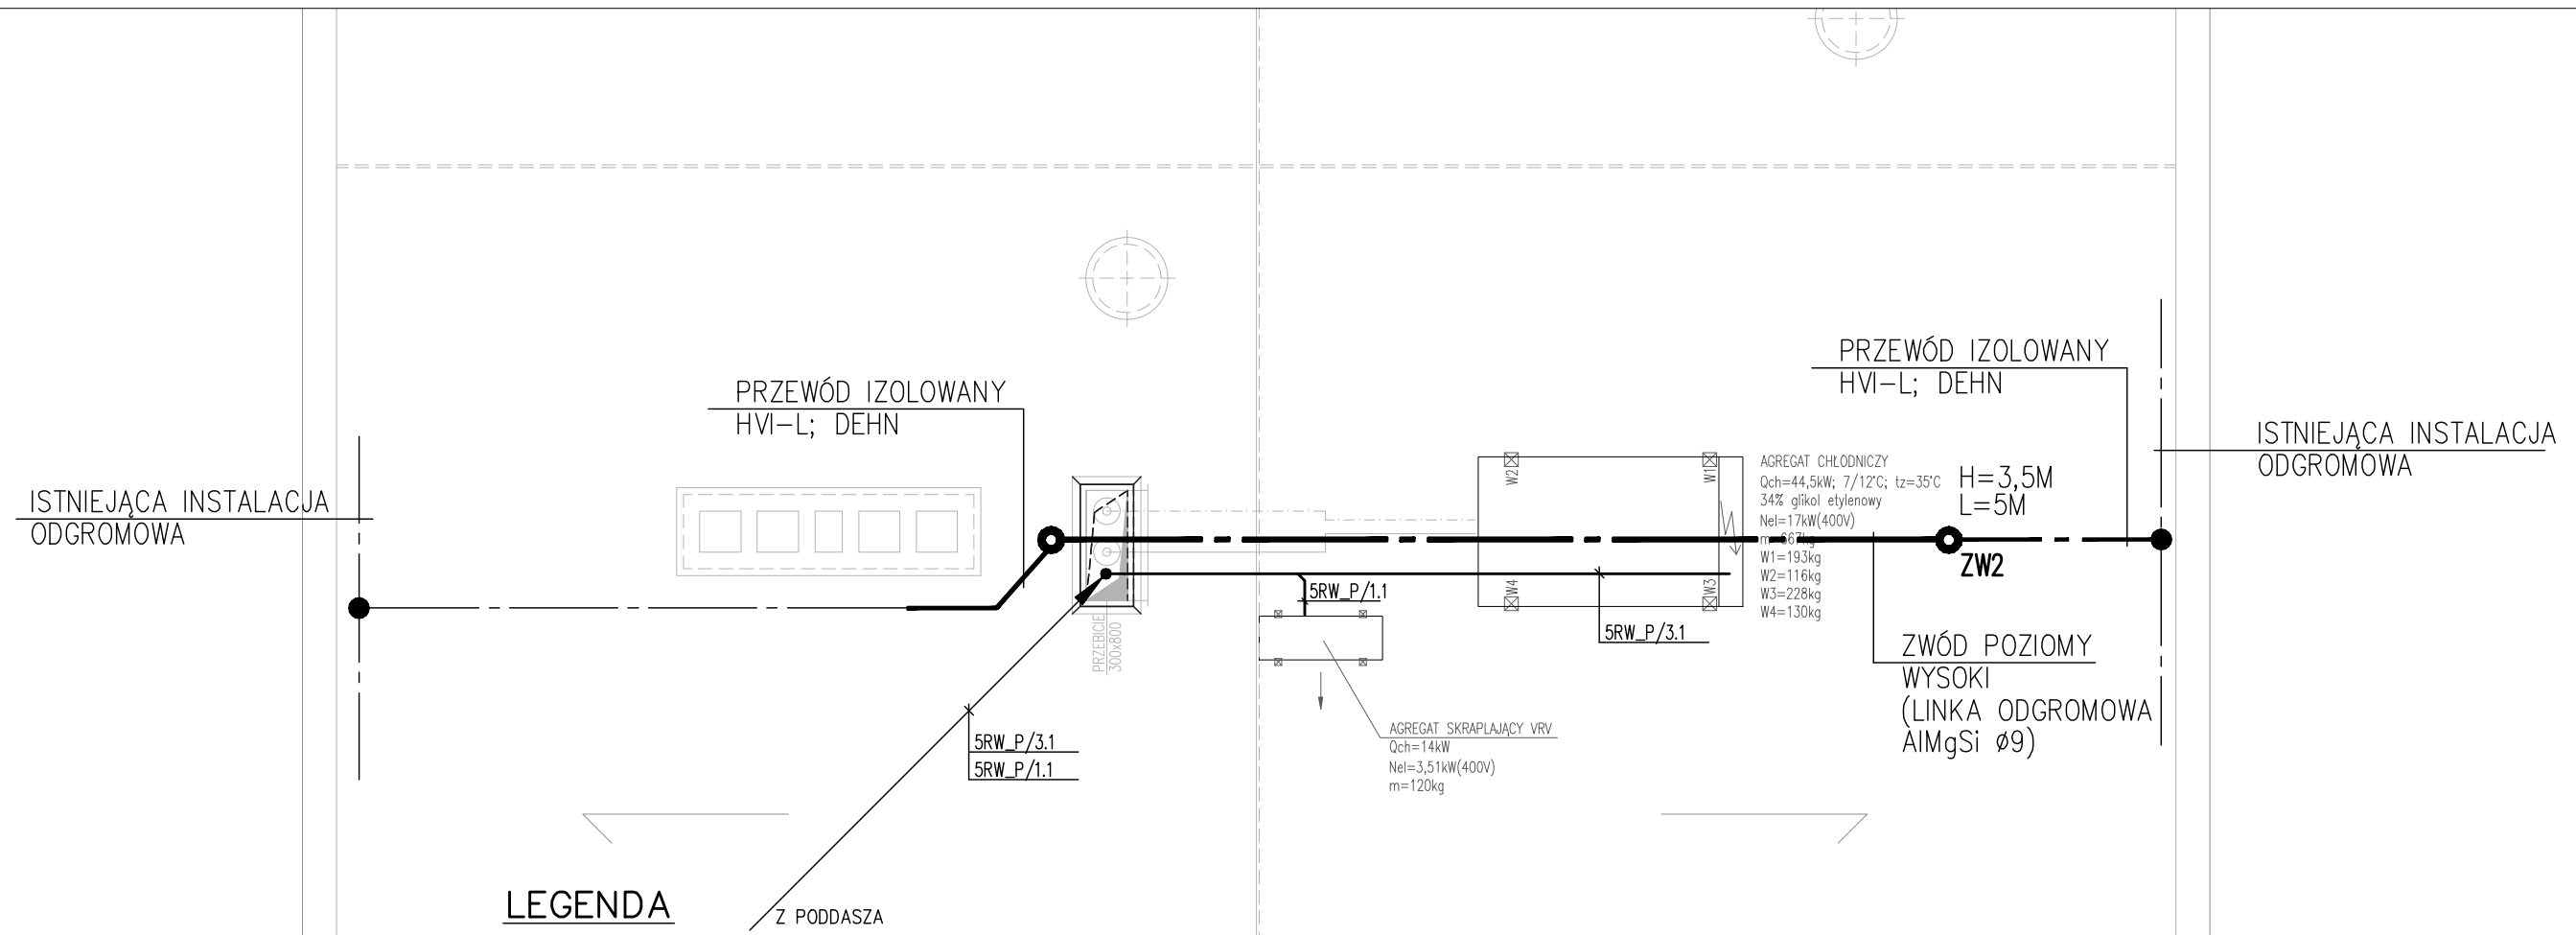

LEGENDA

ZW2 — ZWÓD PIONOWY DEHNconductor
W IZOLACJI HVI–L typ I
ZAMOCOWANY NA RURZE WSPORCZEJ
JEDNOCZĘŚCIOWEJ; DEHN

UWAGI:

POZOSTAŁE METALOWE ELEMENTY
(NIEELEKTRYCZNE) ZABUDOWANE
NA DACHU PRZYŁĄCZYĆ DRUTEM FeZnø8
DO ISTN. INSTALACJI ODGROMOWEJ

BIURO PROJEKTÓW SŁUŻBY ZDROWIA PRO-MEDICUS SP. Z O.O.

BRANŻA	ELEKTRYCZNA	SYMBOL	120-PG-GPN-PW-VII-1P/Z	NR RYS. 15
INWESTOR	ZESPÓŁ OPIEKI ZDROWOTNEJ W OŚWIĘCIMIU			
ADRES	ul. Wysokie Brzegi 4 32-600 Oświęcim			
TEMAT	PRZEBUDOWA ODDZIAŁÓW GINEKOLOGICZNO-POŁOŻNICZEGO I NOWORODKOWEGO			SKALA 1:50
TREŚĆ	PLAN INSTALACJI ODGROMOWEJ - RZUT DACHU / FRAGMENT /			DATA 07.2012
PROJEKTANT	BPP.UPR.124/84	OPRACOWAŁ:		SPRAWDZIŁ: BPP.UPR.241/80
INŻ.L.BEDNARCZYK		CZ. KUŹDKA		INŻ.W.ŚWIERK