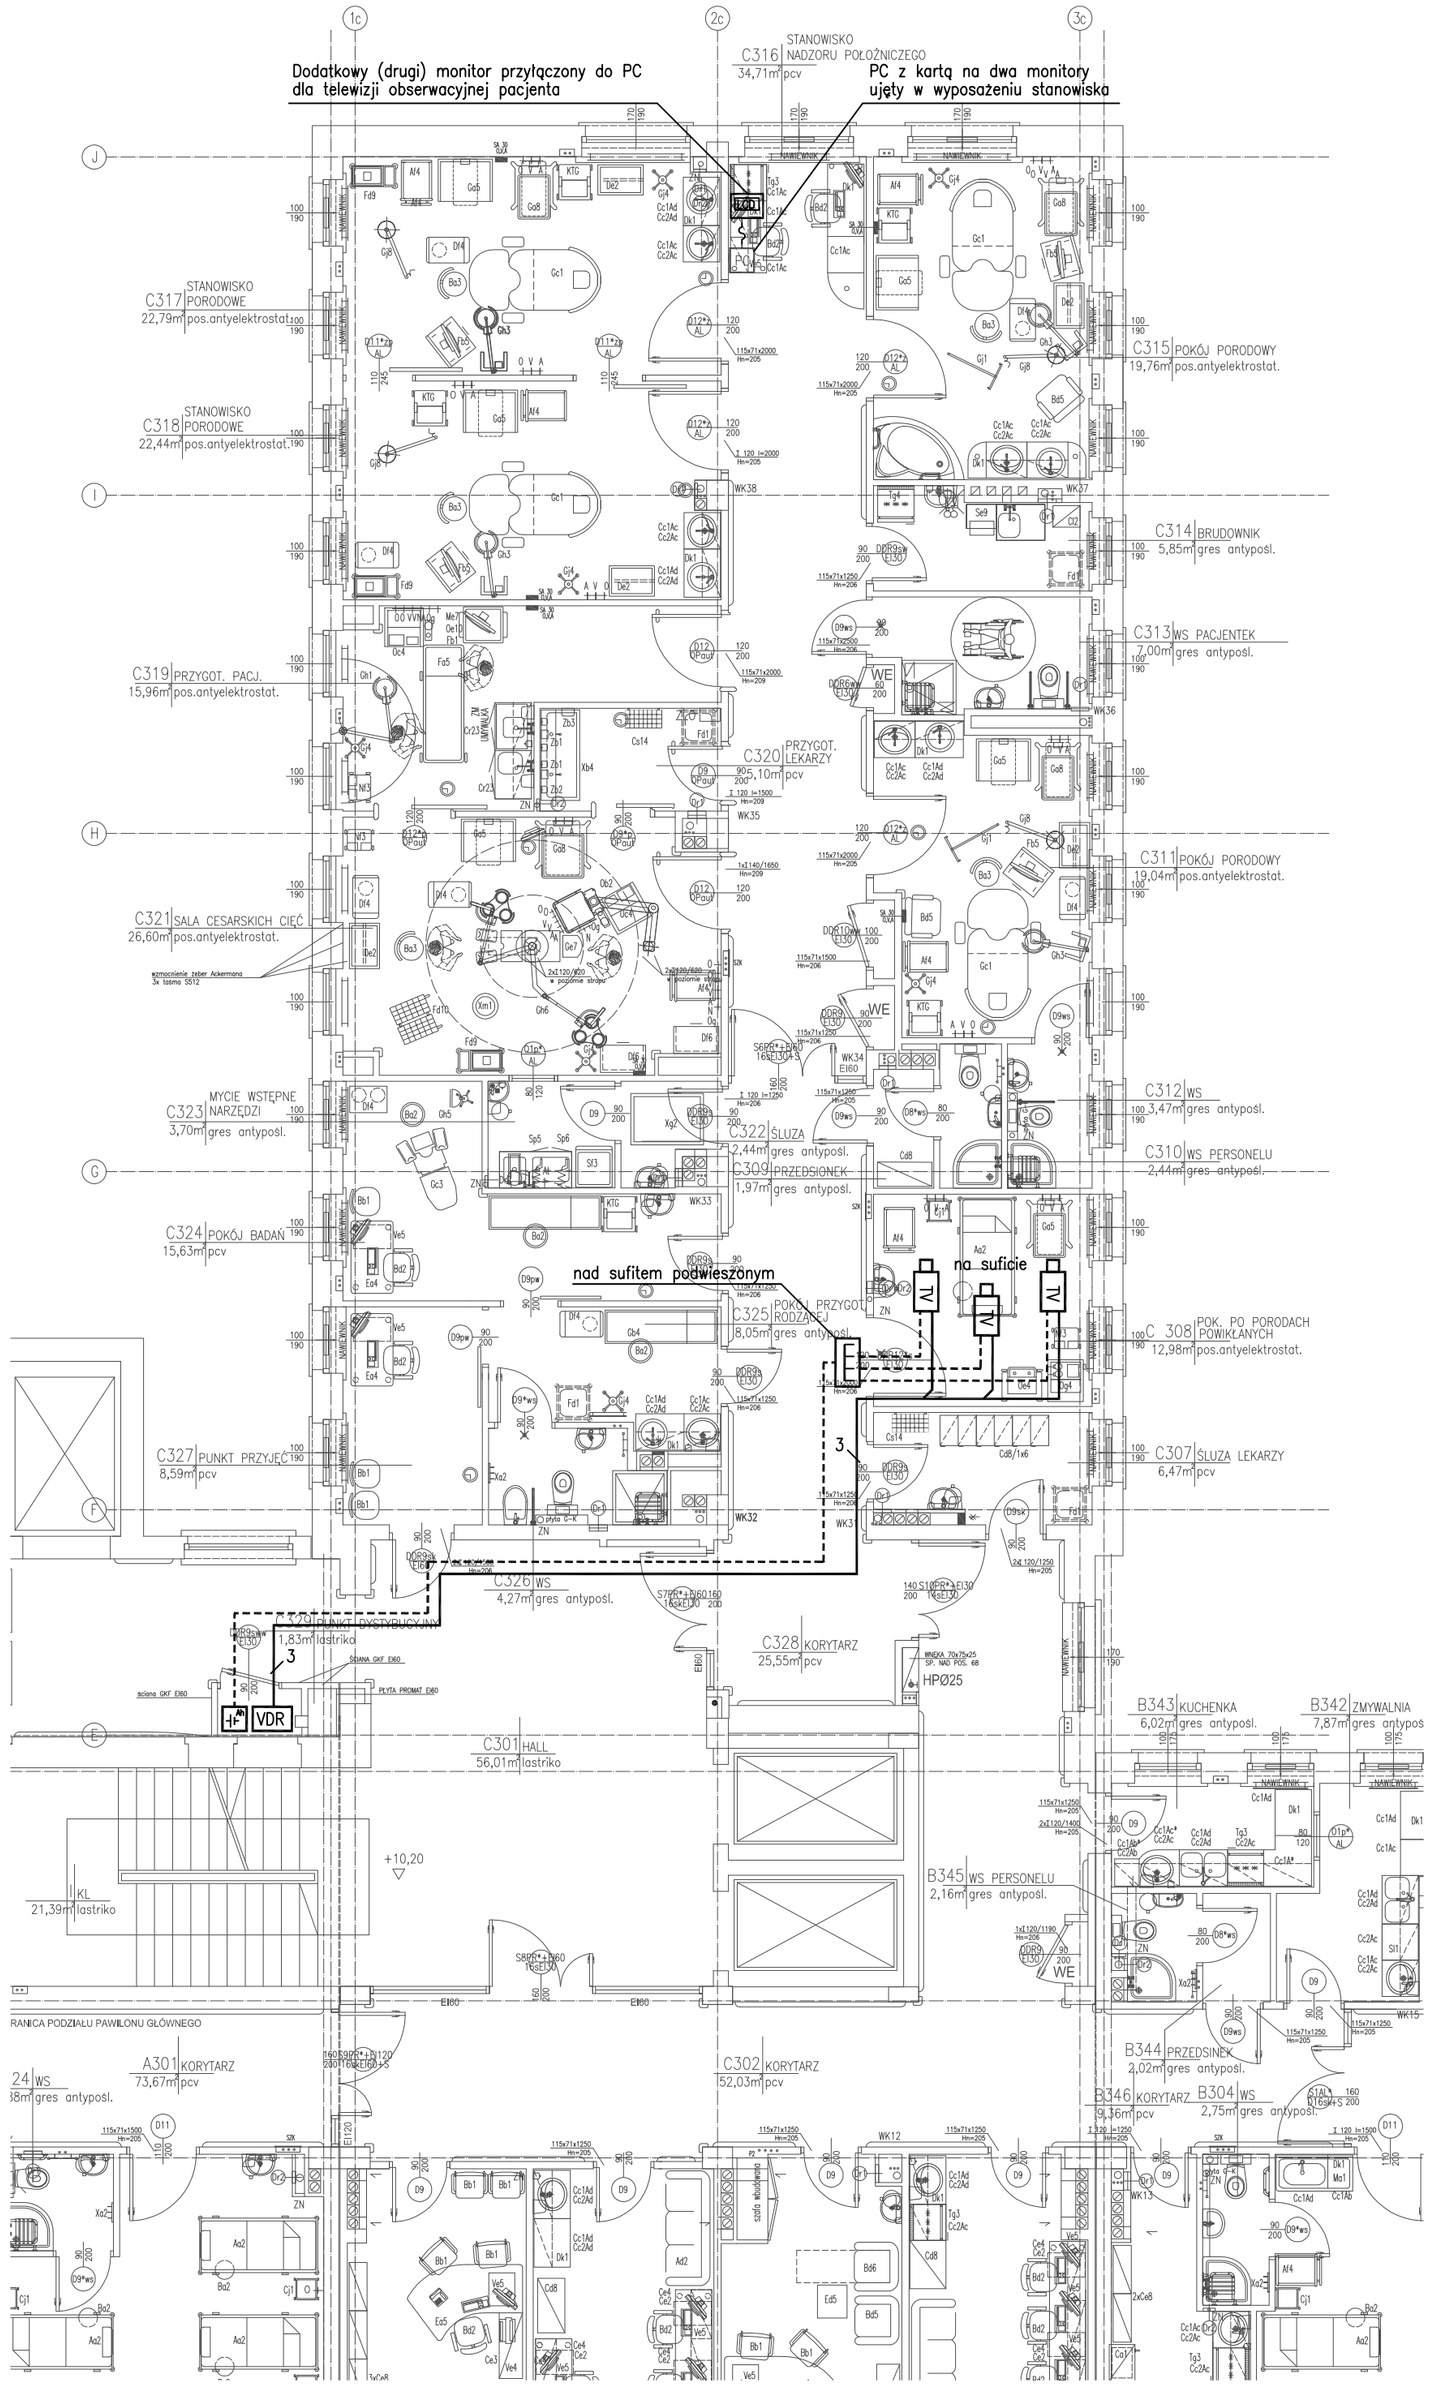

LEGENDA OZNACZEŃ:

- TV — kamera wizyjna
- LCD — Monitor LCD telewizji obserwacyjnej
- PC — PC zestaw komputerowy
- zasilacz buforowany 12VDC (z akumulatorem)
- rozdzielacz zasilania 12VDC
- VDR — VDR rejestrator cyfrowy

Użyte na rysunkach nazwy własne urządzeń i producentów dotyczą aparatury już użytkowanej w obiekcie lub ilustrują rozwiązanie przykładowe spełniające założenia projektowe.

ROZPOWSZECHNIANIE I KOPIOWANIE DOZWOLONE ZA PISEMNĄ ZGODĄ WŁAŚCICIELA PRAW
PRAWA AUTORSKIE ZASTRZEŻONE
WG USTAWY O PRAWIE AUTORSKIM I PRAWACH POKREWNYCH
(Dz.U. Nr 80 poz. 904 z 2000r.)

BIURO PROJEKTÓW SŁUŻBY ZDROWIA **PRO-MEDICUS** SP. Z O.O.

BRANŻA	ELEKTRYCZNA	SYMBOL	120-PG-GPN-PW-VIII-1P/2	NR RYS. 3Z
INWESTOR	ZESPÓŁ OPIEKI ZDROWOTNEJ W OŚWIĘCIMIU			
ADRES	ul. Wysokie Brzegi 4 32-600 Oświęcim			
NAZWA INWESTYCJI	PRZEBUDOWA ODDZIAŁÓW GINEKOLOGICZNO - POŁOŻNICZEGO I NOWORODKOWEGO			
TEMAT	PRZEBUDOWA ODDZ. GINEKOLOGICZNO–POŁOŻNICZEGO I NOWORODKOWEGO – INSTALACJE NISKOPRĄDOWE			SKALA 1:100
TREŚĆ	RZUT III PIĘTRA. INSTALACJA TELEWIZJI OBSERWACYJNEJ PACJENTA			DATA 07.2012
PROJEKTANT	RP-UPR839/94	OPRACOWAŁ	SPRAWDZIŁ	BPP.UPR124/84
inż. JAROSŁAW KUBISIAK		ZESPÓŁ	inż. LECH BEDNARCZYK	