
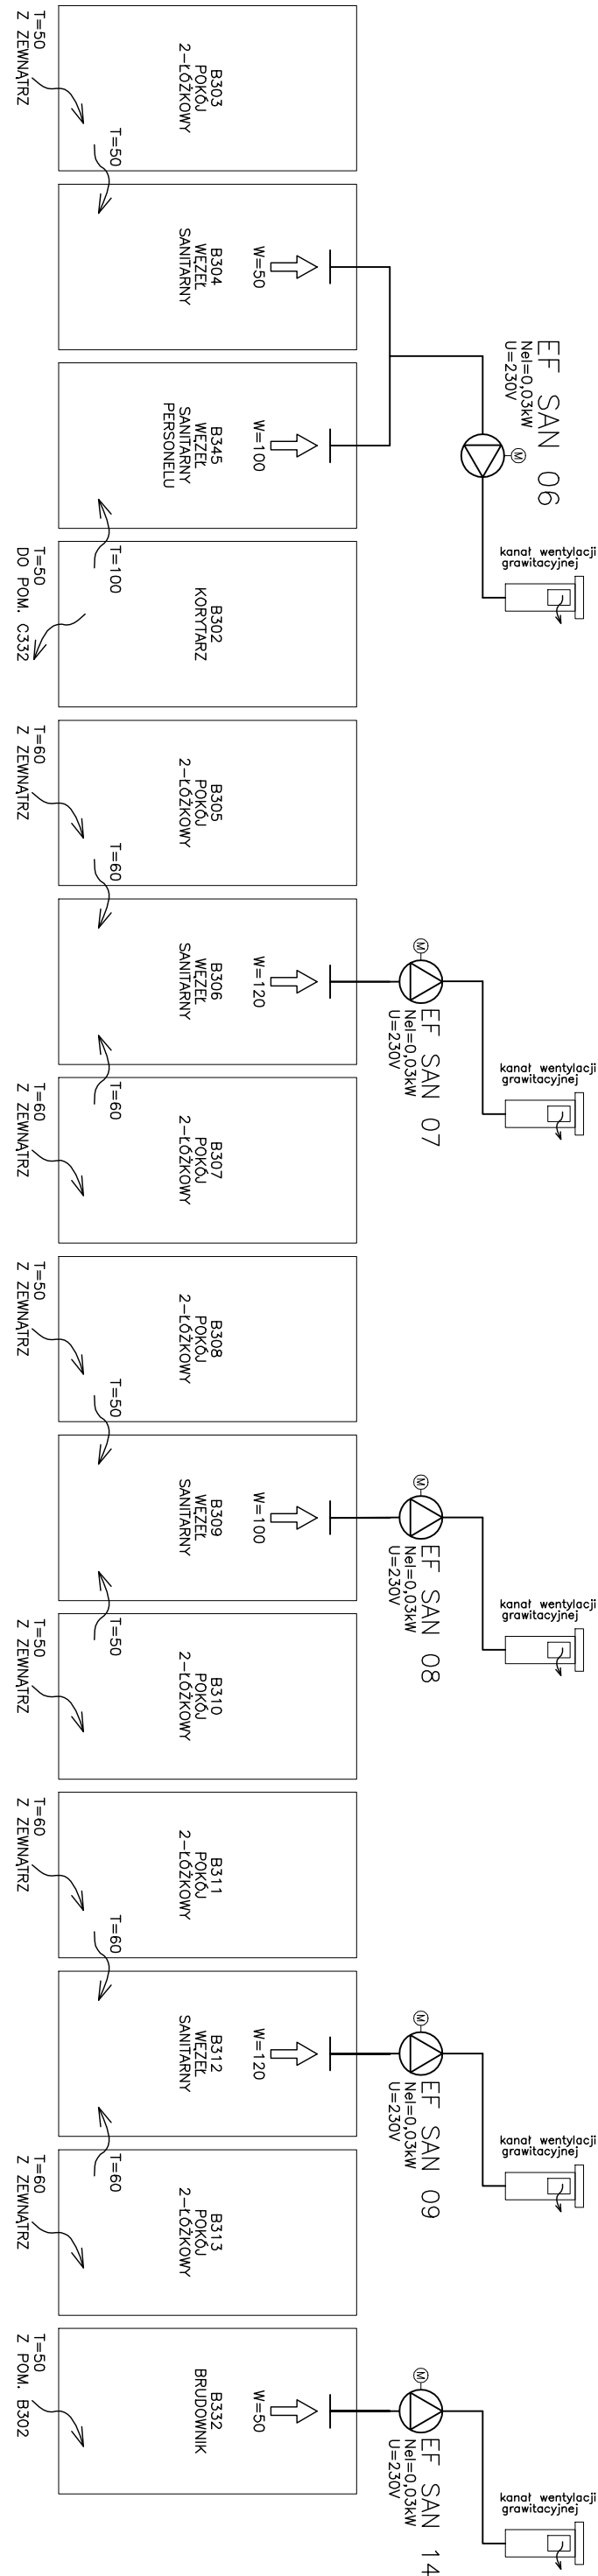
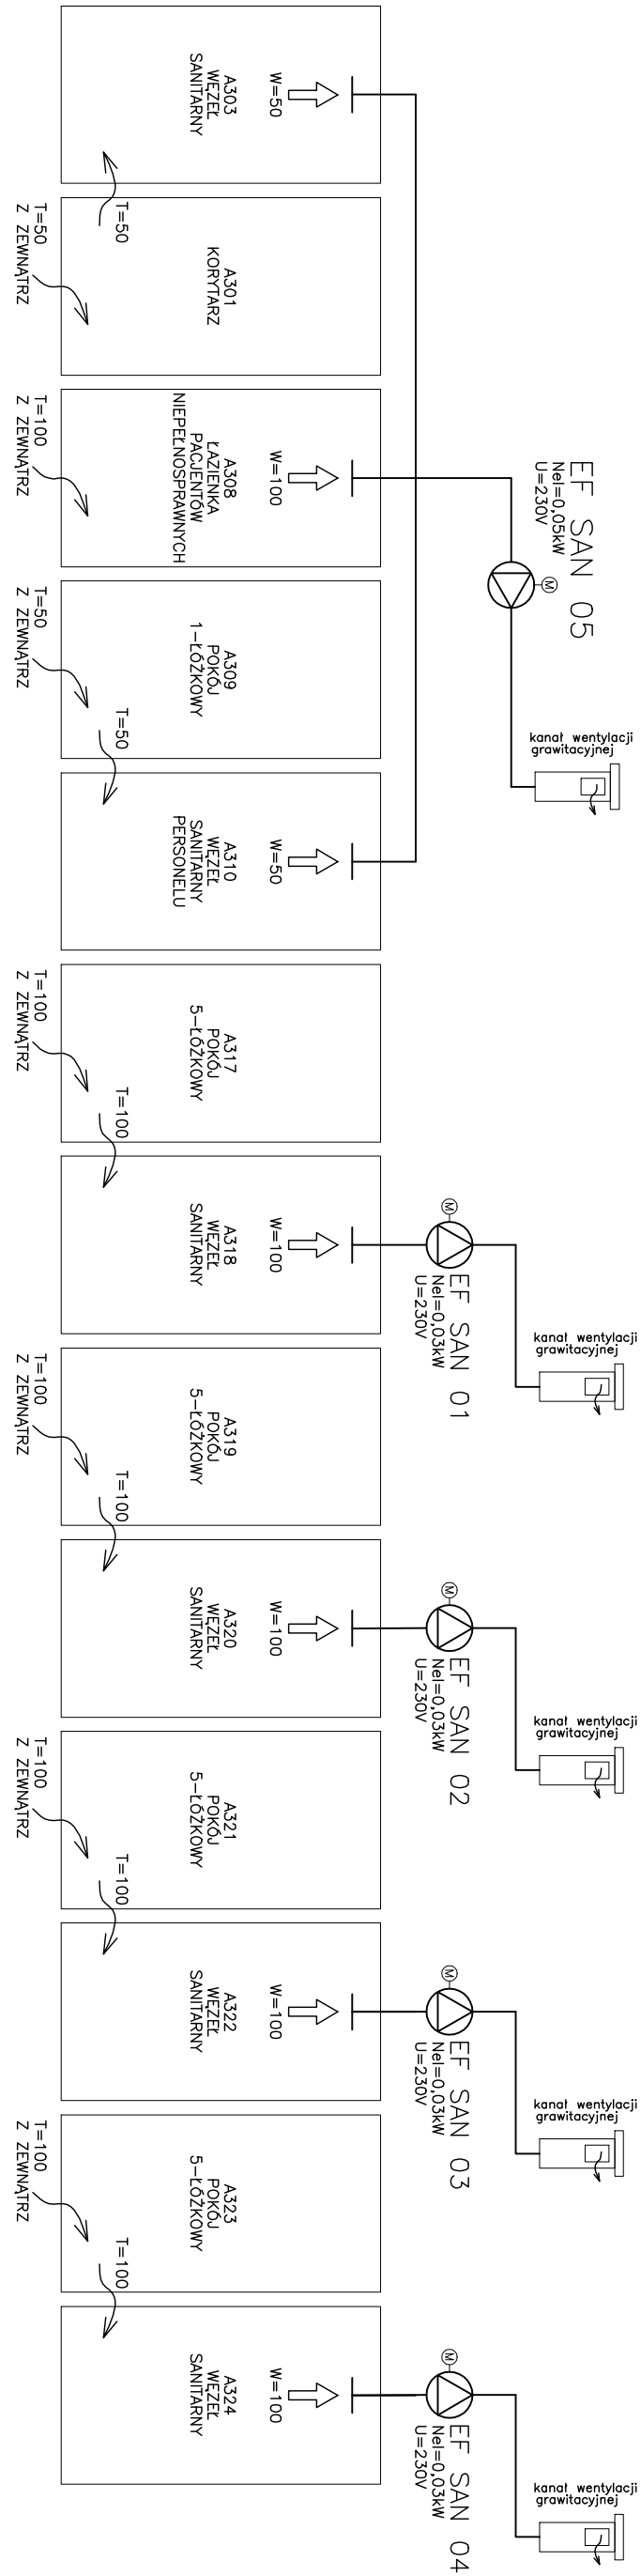


PRZEBUDOWA ODDZIAŁÓW
GINEKOLOGICZNO-POŁOŻNICZEGO
I NOWORODKOWEGO
ZESPÓŁ OPIEKI ZDROWOTNEJ W OŚWIECIMIU

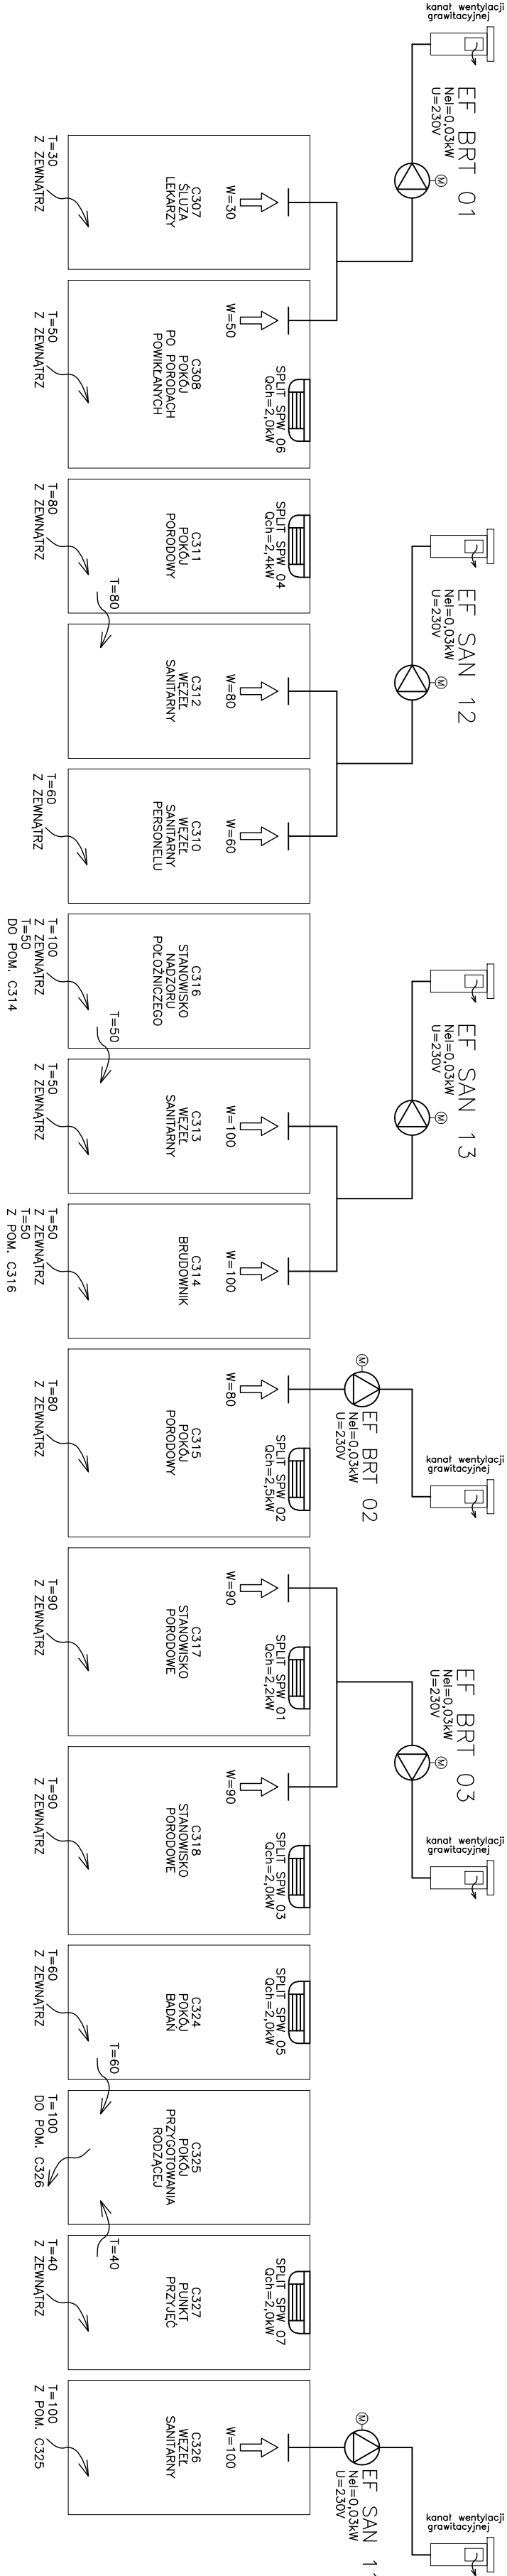

ROZWOJSZCZYNIANIE I KOPLOWANIE DOZWOLONE ZA PISEMNA ZGODA WŁAŚCICIELA PRAW			
WŁ. USTAWY O PRAWIE AUTORSKIM I PRAWACH POZOSTAŁYCH			
BUREAU PROJEKTÓW SŁUŻBY ZDROWIA PRO-MEDICUS sp. z o.o.			
BRANŻA	INSTALACYJNA	SYMBOL	120-6-GRUPA-PL-1PZ NR 1713
INWESTOR	ZESPÓŁ OPIEKI ZDROWOTNEJ W OŚWIECIMIU		
ADRES	ul. Wysokie Brzozy 4 32-800 Oświęcim		
NAZWA	PRZEBUDOWA ODDZIAŁÓW GINEKOLOGICZNO-POŁOŻNICZEGO I NOWORODKOWEGO		
INWESTYCJA	PRZEBUDOWA ODDZIAŁÓW GINEKOLOGICZNO-POŁOŻNICZEGO I NOWORODKOWEGO		
TEMA	PRZEBUDOWA ODDZIAŁÓW GINEKOLOGICZNO-POŁOŻNICZEGO I NOWORODKOWEGO		
TRZĘB	WENTYLACJA MECHANICZNA I KLIMATYZACJA		
PROJEKTANT	WYKONAWCA	OPRACOWANIE	SPRAWDZENIE
MGR INŻ. JÓHANNA KOTŁA	MGR INŻ. JÓHANNA KOTŁA	MGR INŻ. JÓHANNA KOTŁA	MGR INŻ. JÓHANNA KOTŁA
DATA	DATA	DATA	DATA
07.2012	07.2012	07.2012	07.2012