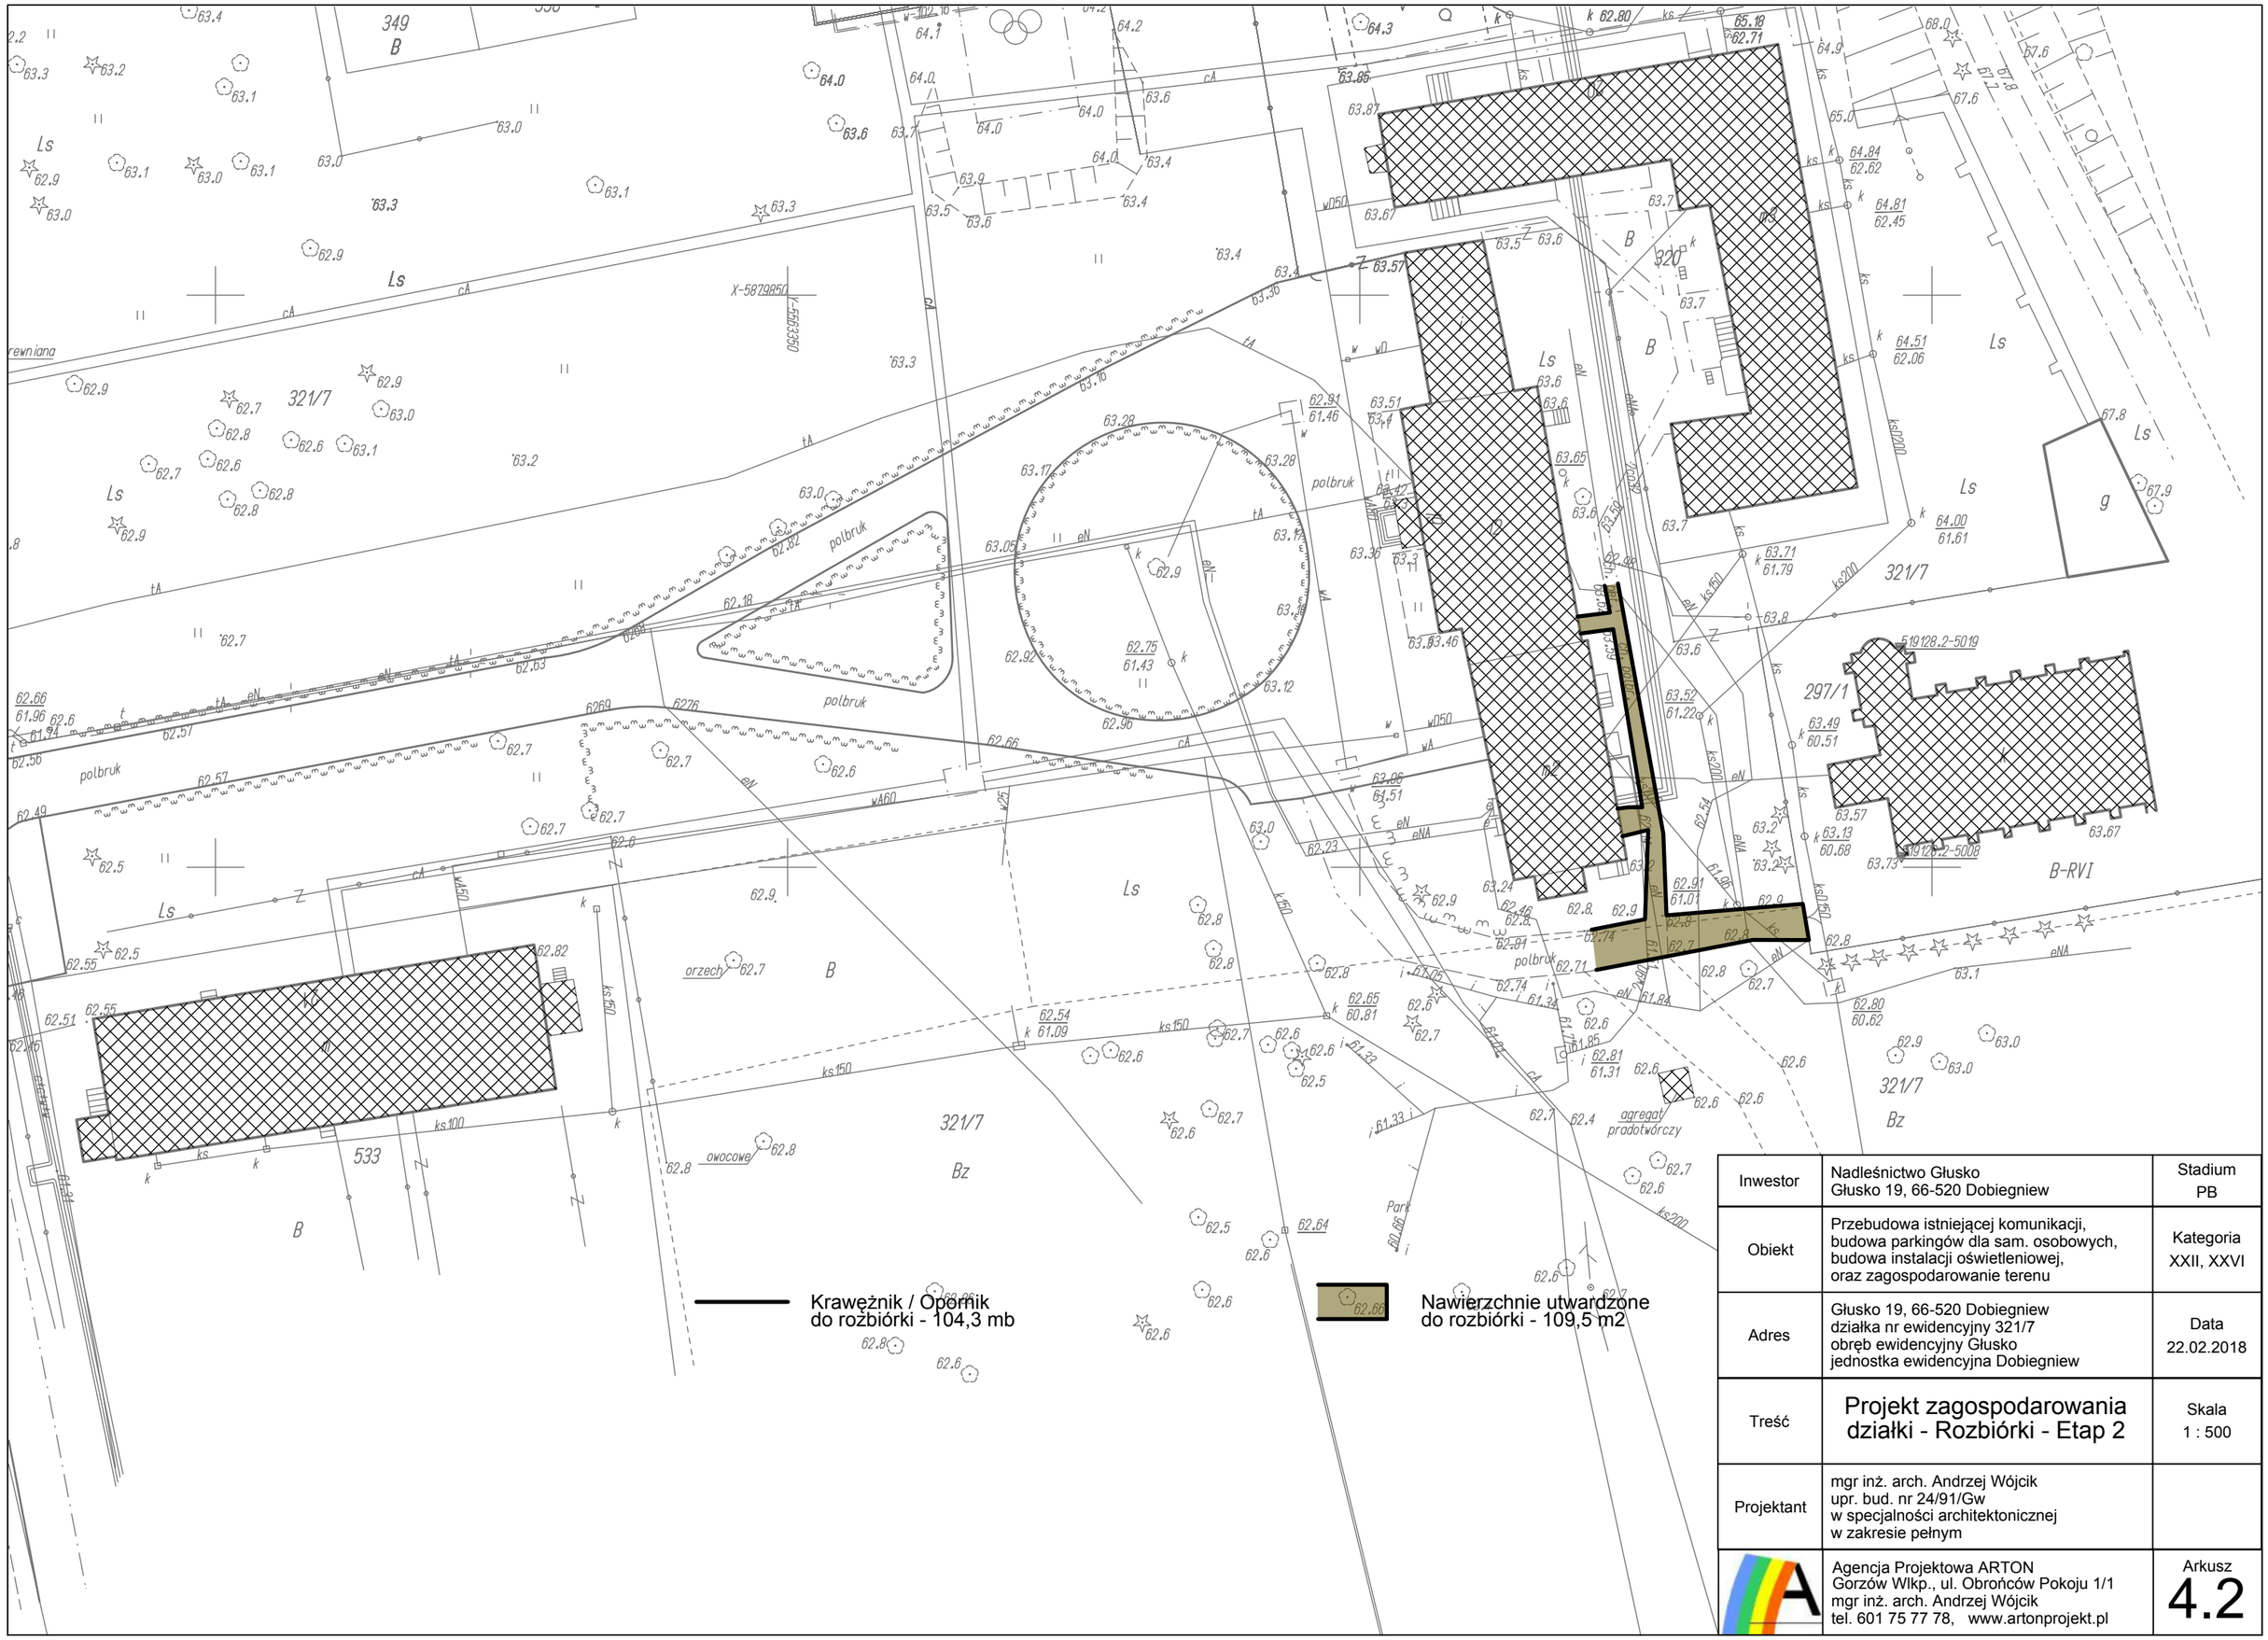


Inwestor	Nadleśnictwo Głusko Głusko 19, 66-520 Dobiegniew	Stadium PB
Obiekt	Przebudowa istniejącej komunikacji, budowa parkingów dla sam. osobowych, budowa instalacji oświetleniowej, oraz zagospodarowanie terenu	Kategoria XXII, XXVI
Adres	Głusko 19, 66-520 Dobiegniew działka nr ewidencyjny 321/7 obręb ewidencyjny Głusko jednostka ewidencyjna Dobiegniew	Data 22.02.2018
Treść	Projekt zagospodarowania działki - Rozbiórki - Etap 2	Skala 1 : 500
Projektant	mgr inż. arch. Andrzej Wójcik upr. bud. nr 24/91/Gw w specjalności architektonicznej w zakresie pełnym	
	Agencja Projektowa ARTON Gorzów Wlkp., ul. Obrońców Pokoju 1/1 mgr inż. arch. Andrzej Wójcik tel. 601 75 77 78, www.artonprojekt.pl	Arkusz 4.2