
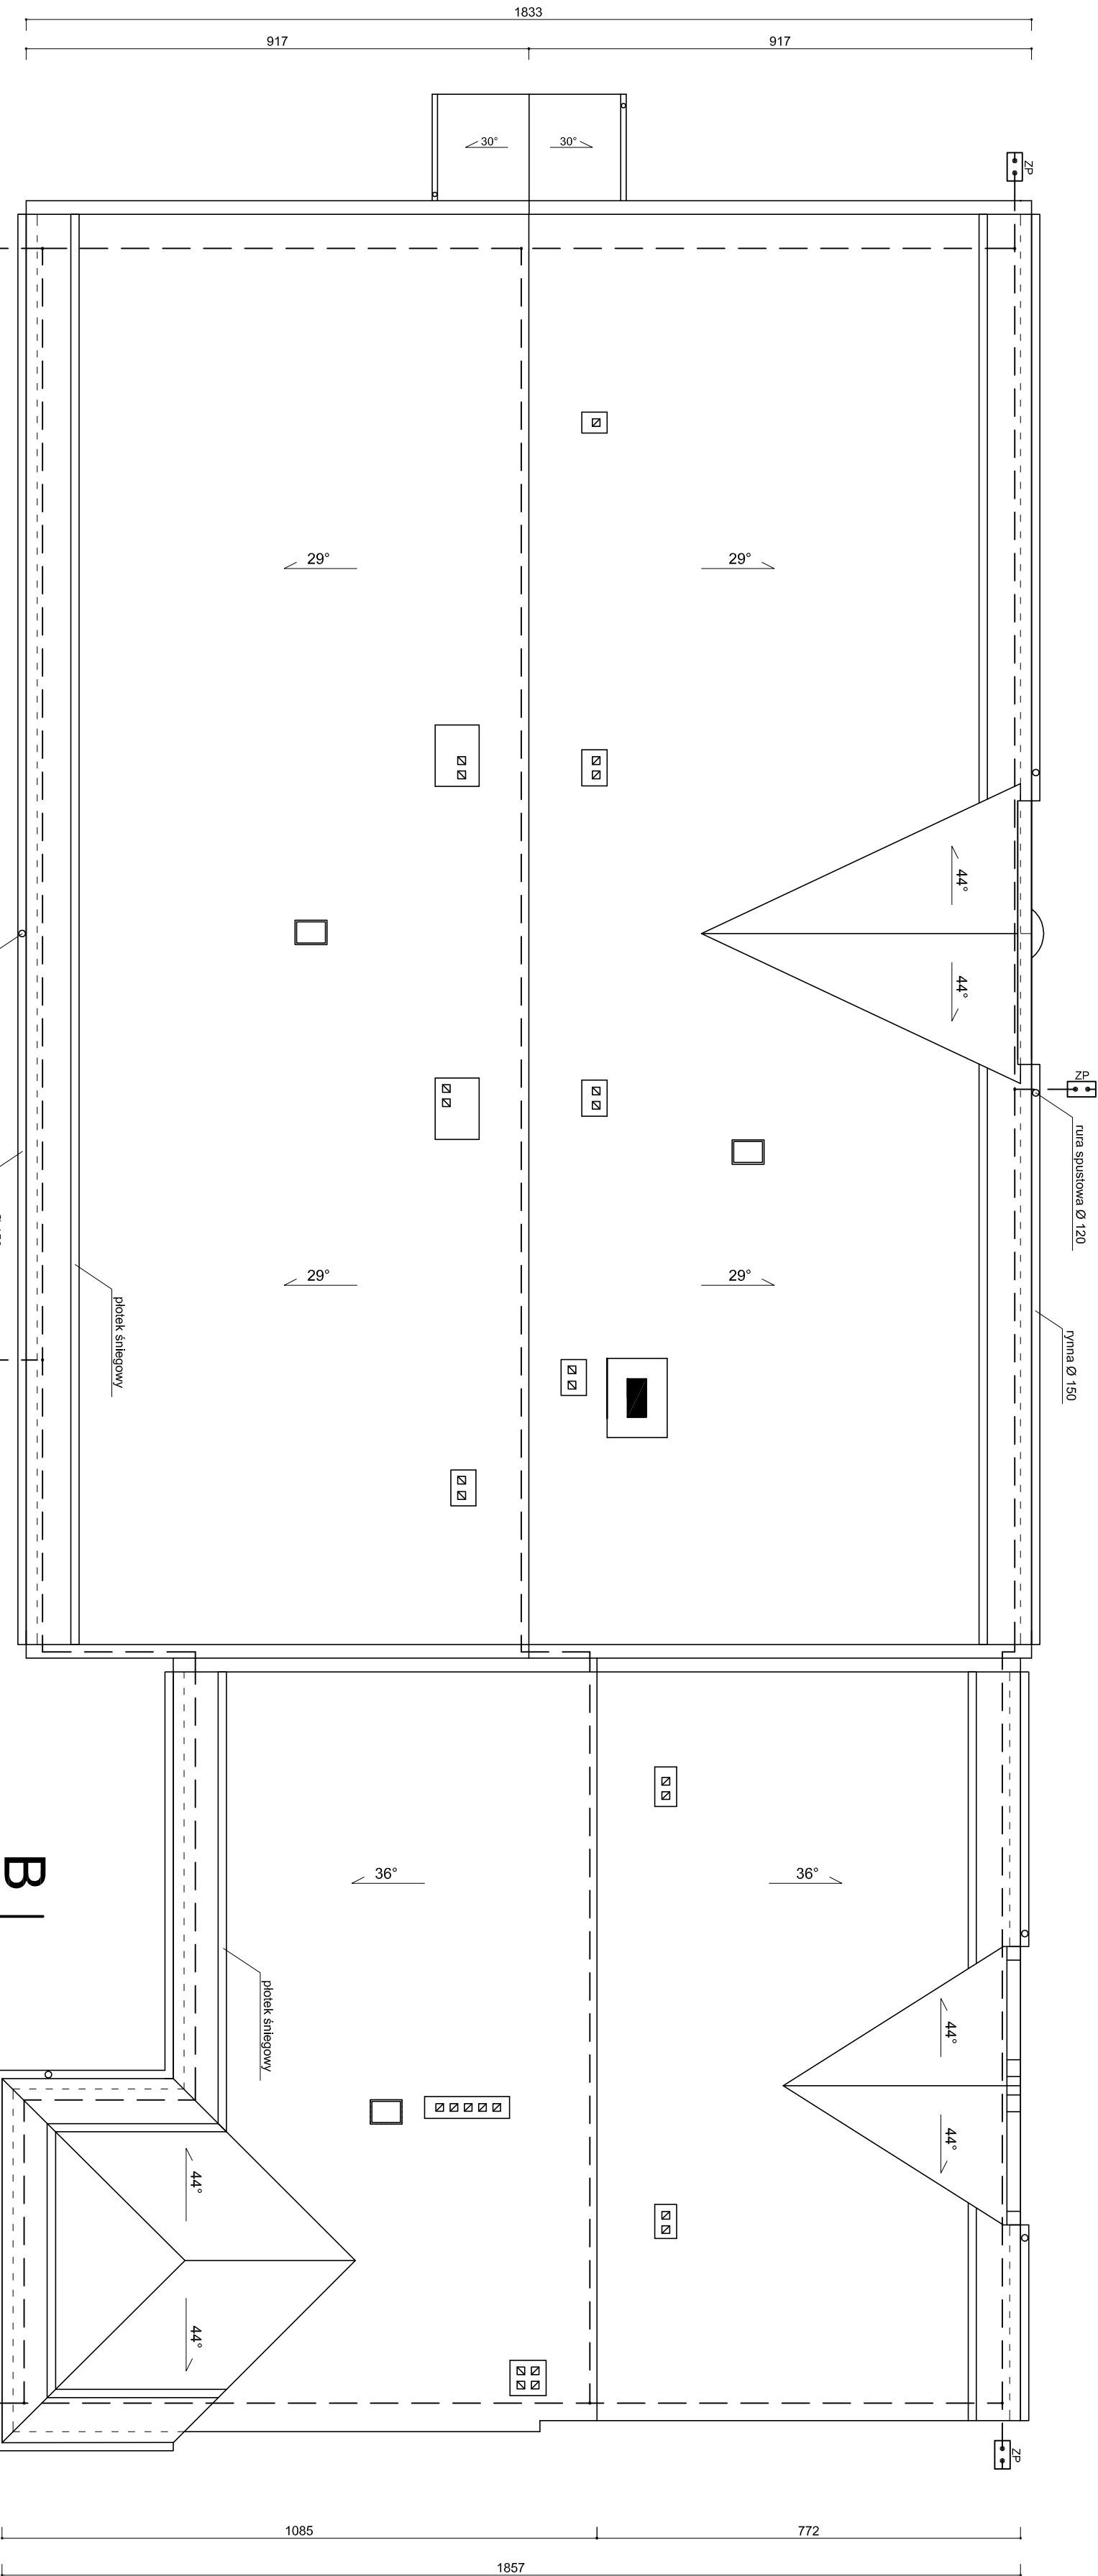


RZUT POŁACI DACHOWEJ
DPS w Kłisinie Filia Kietrz
skala 1:100

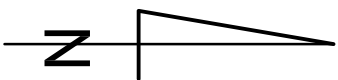

●-● ZP - złącze kontrolne instalowane na wys. ok. 0,2-0,5m

Przewody odprowadzające do złącza kontrolnych oznaczonych jako ZP ułożyć w bruzdach pod tynkiem pod warstwą ocieplenia w rurach ochronnych. Złącza kontrolne zainstalować w puszkach instalacyjnych z pokrywą. Puszki instalować na ścianach, na cokołe, na wysokości ok. 0,2-0,5m. Z bednarki ocynkowanej 30x4m wykonać przewody uzemiające oraz wymagające wymiany fragmenty uzłonu.

Pracownia Architekcyjna Spółka z o.o.			Nr projektu		Skala	
ul. Żelazna 3A			ARCHITEKTURA		1:100	
27-400 Ostrowiec Szw.			Inwestor		Adres budowy	
tel./fax (041) 247 97 01, kom. 507 633 003			Dom Pomocy Społecznej w Kłisinie		Dom Pomocy Społecznej w Kłisinie Filia Kietrz	
Projektant: mgr inż. arch. Zbigniew Doktor			227/KL/72		Rok 100	
Asystent projektanta: Agnieszka Bąk			-----		45-110 Lisieje	
Sprawdzający: mgr inż. arch. Andrzej Papierz			110/90WV		Piec Biskupa Konrada 1a	
Inicjał i nazwisko:			Nr upr.		Podpis:	
					Tytuł projektu	
					RZUT POŁACI DACHOWEJ	
					Data opracowania: grudzień 2015r.	