
PROJEKT BUDOWLANY
WIATO - ALTANA, ELEWACJA POŁUDNIOWA.

KIETRZ DZ.NR 1805/6, 1805/7, 1806/3.
DOM POMOCY SPOŁECZNEJ
KIETRZ, ul.Biskupa Konrada 1A.

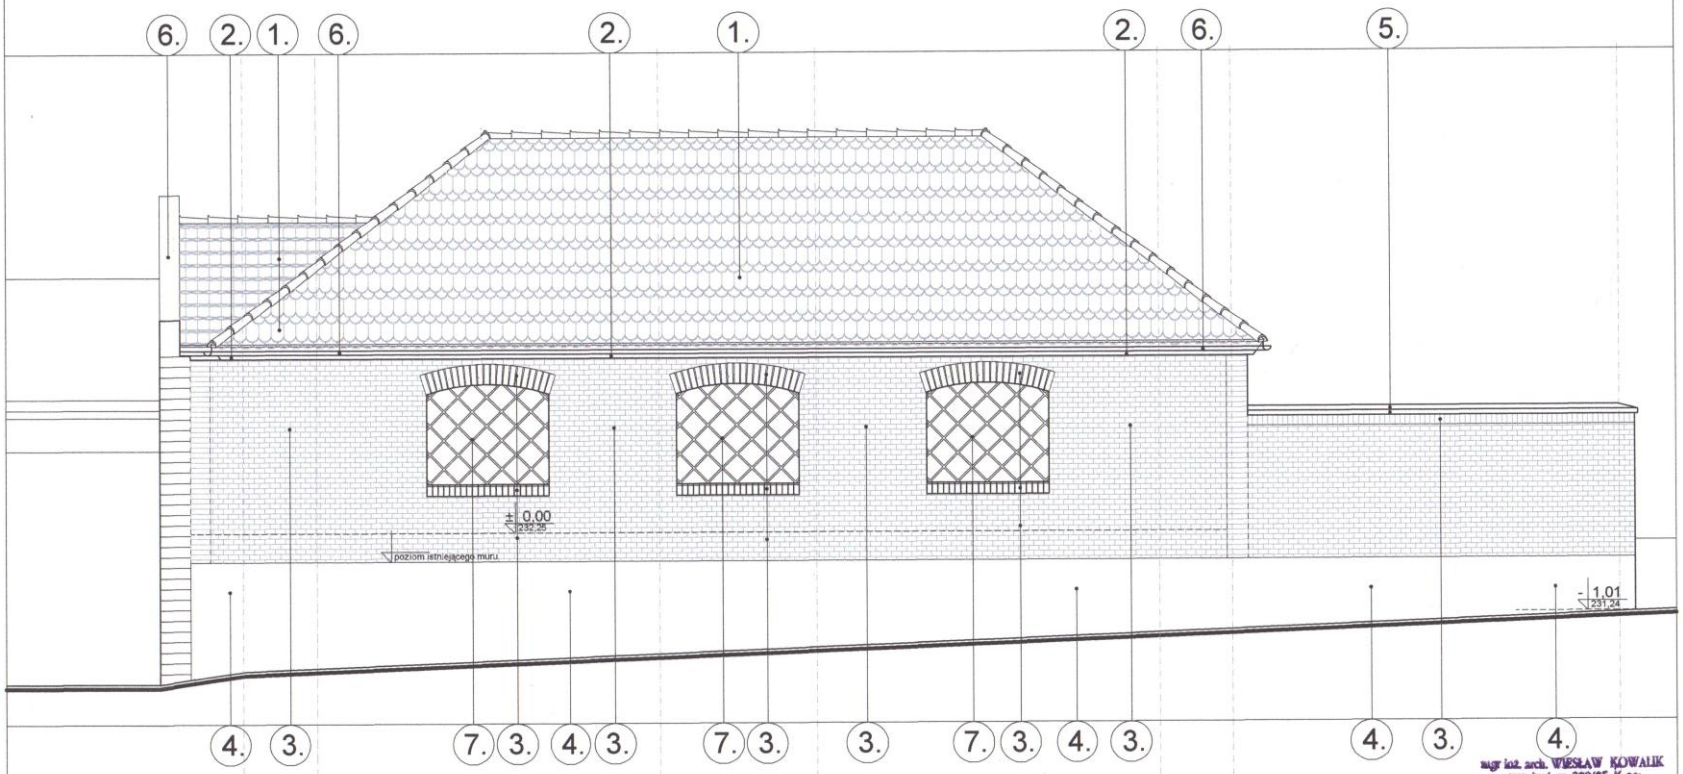

ELEWACJA POŁUDNIOWA
KOLORYSTYKA

mgr inż. arch. WIESŁAW KOWALIK
upr. bud. nr 309/85 K-ce
upr. konserwatorskie nr 86/94 Op

Inwestor: DPS KLISINO
Klisino 100, 48-118 LISIĘCICE.

"P.A.- PLAN" Pracownia Architektury		
P.B. WIATOALTANA. KIETRZ - KOLORYSTYKA ul. Biskupa Konrada 1A. Dz. nr 1805/6,1805/7,1806/3.		
Projektował:	Data: 05.2015r.	
Projektował: Arch.i Konstr. mgr inż. arch. Wiesław KOWALIK	Upr. bud. nr 309/85 K-ce	
Sprawdził:		
Tytuł rys. ELEWACJA POŁUDNIOWA.	Skala rys. 1:50	Rys. nr 14A.