
PROJEKT BUDOWLANY

PROJEKT ZAGOSPODAROWANIA TERENU

KIETRZ DZ.NR 1805/6, 1805/7, 1806/3.
DOM POMOCY SPOŁECZNEJ
KIETRZ, ul.Biskupa Konrada 1A.

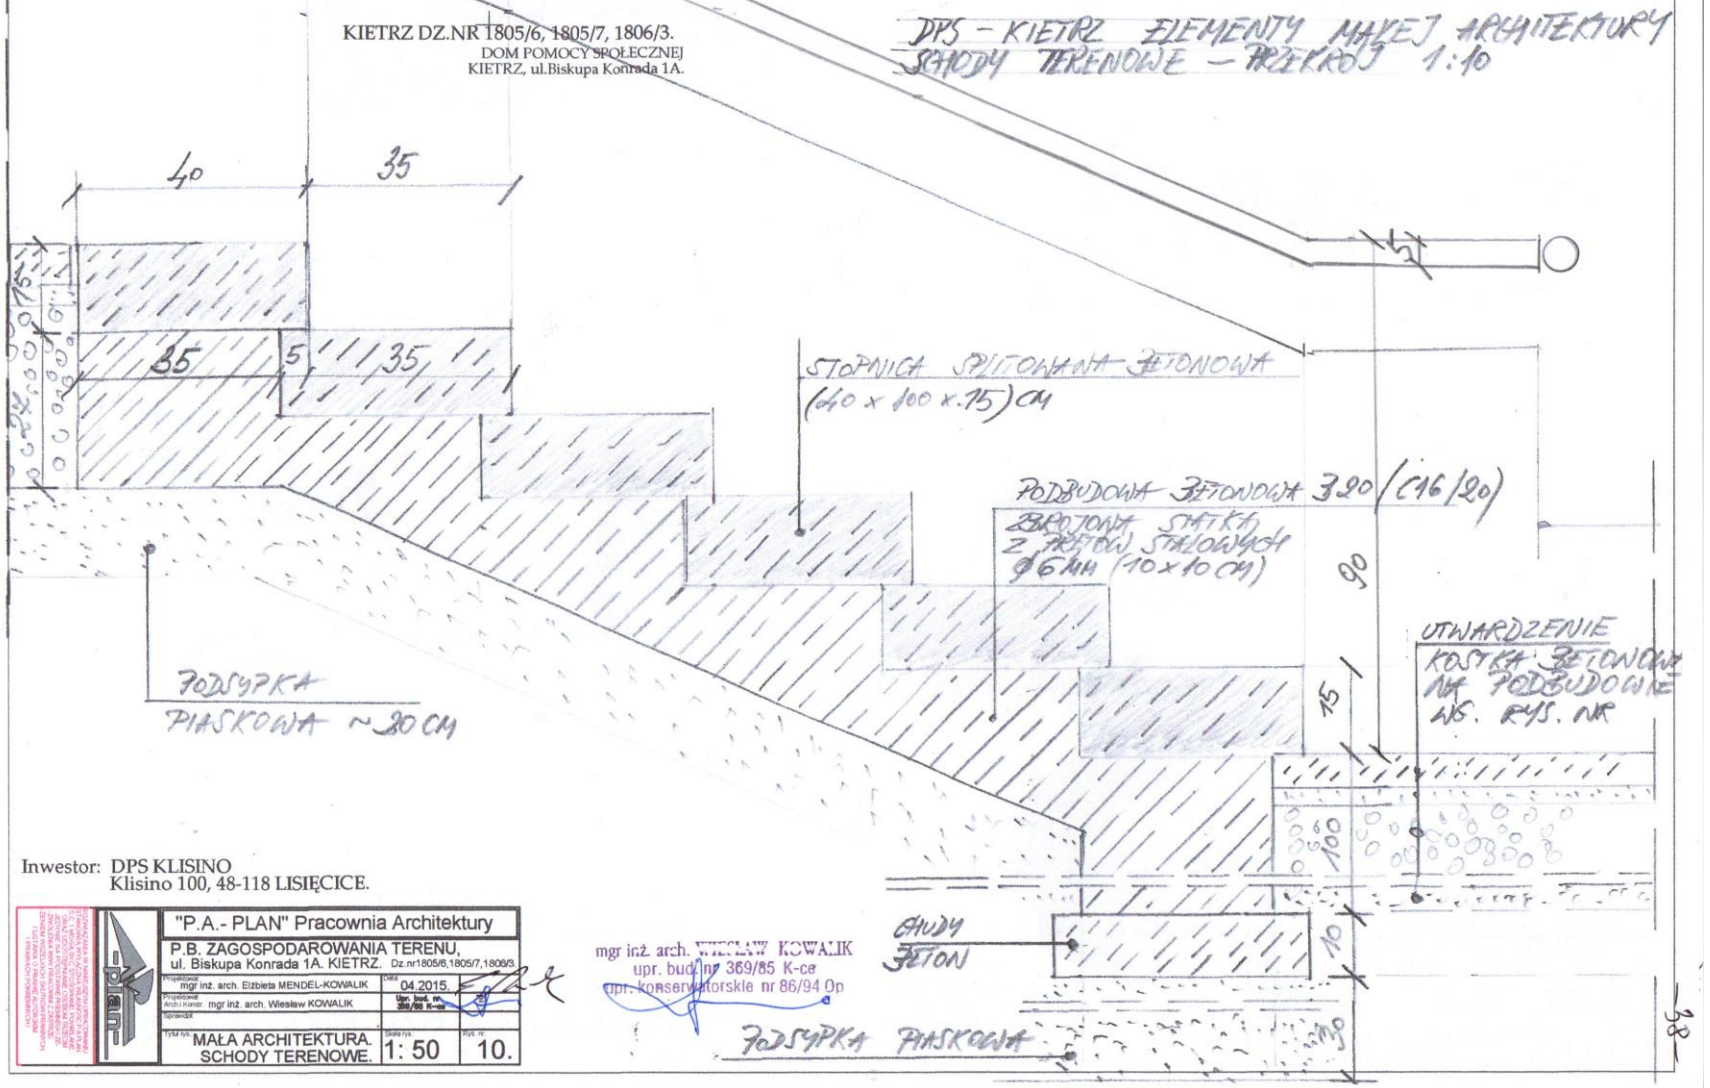

Inwestor: DPS KLISINO
Klisino 100, 48-118 LISIĘCICE.

"P.A.- PLAN" Pracownia Architektury		
P.B. ZAGOSPODAROWANIA TERENU, ul. Biskupa Konrada 1A. KIETRZ. Dz.nr1805/6,1805/7,1806/3.		
Projektował: mgr inż. arch. Elżbieta MENDEL-KOWALIK	Data: 04.2015.	
Projektował Arch.i Konstr.: mgr inż. arch. Wiesław KOWALIK	Upr. budow. nr 369/85 K-ce	
Sprawdził:		
Tytuł rys.: MAŁA ARCHITEKTURA. SCHODY TERENOWE.	Skala rys.: 1: 50	Rys. nr: 10.

mgr inż. arch. WIESŁAW KOWALIK
upr. budow. nr 369/85 K-ce
upr. konserwatorskie nr 86/94 Op