


PRZEKRÓJ NORMALNY

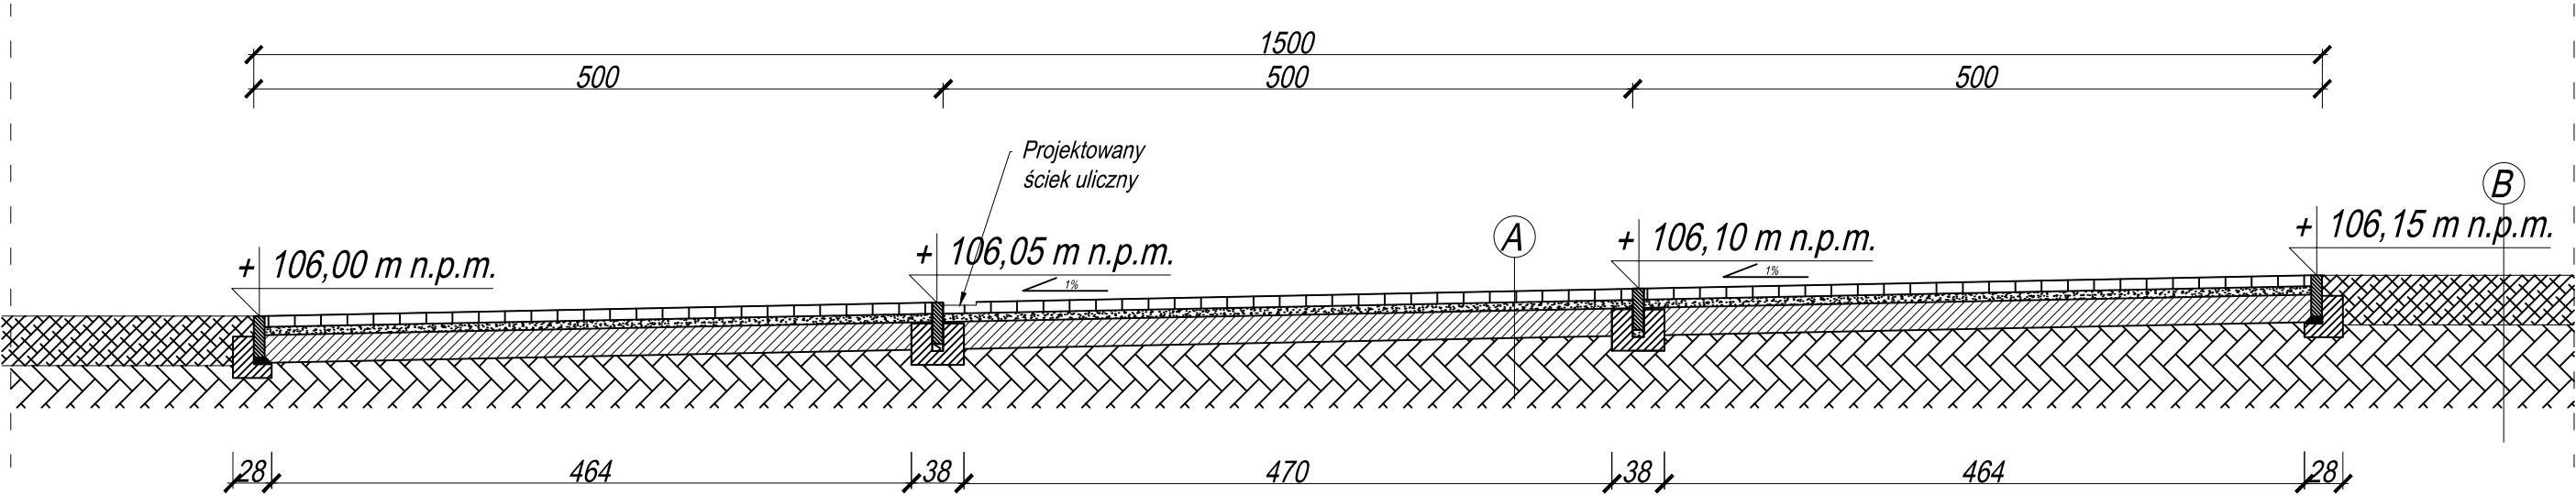

A	
kostka brukowa 8cm	
podsyпка cementowo - piaskowa 1:4	6 cm
podbudowa z gruntu stabilizowanego cementem 20cm	
podłoże naturalne	

UWAGI:

Teren utwardzony, dojścia i dojazdy, pozostałe drogi dojazdowe, miejsca parkingowe wykonać analogicznie jak wyżej, wyprofilować spadki zgodnie z rysunkiem planem zagospodarowania. Generalnie zaprojektowano spadki 1%.

B	
warstwa humusu	30 cm
podłoże naturalne	

BIURO PROJEKTOWE FIRMA "KOWALEWSKI" ul. Wojska Polskiego 26, 63 - 900 Rawicz tel.: 65 545 44 98; kom.: 605 345 588; e-mail: kowproj@o2.pl			OBIEKT		ROZBUDOWA ZESPOŁU SZKÓŁ ZAWODOWYCH W RAWICZU WRAZ Z INFRASTRUKTURĄ TOWARZYSZĄCĄ	
RYSUNEK	Nawierzchnie utwardzone przekrój poprzeczny 2		SKALA	1 : 50	DATA	NR RYS.
LOKALIZACJA	jednostka ewidencyjna: Rawicz obręb ewidencyjny: Rawicz działka nr 2987		INWESTOR	Powiat Rawicki ul. Rynek 17 63 - 900 Rawicz		STRONA
Projektant	Bogdan Kowalewski	specjalność	architektura + konstrukcja	nr uprawnień	951/87/Lo	podpis