



# SZCZEGÓŁ POSADOWIENIA OBRZEŻA

SKALA 1:10

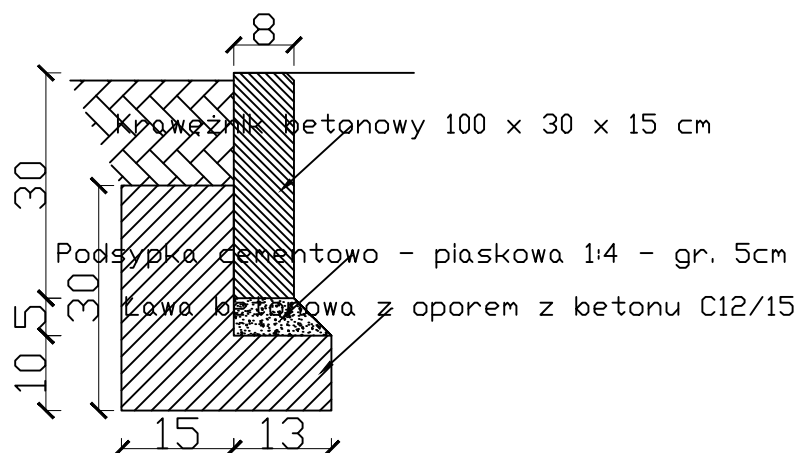

# SZCZEGÓŁ WYKONANIA ŚCIEKU ULICZNEGO

SKALA 1:10

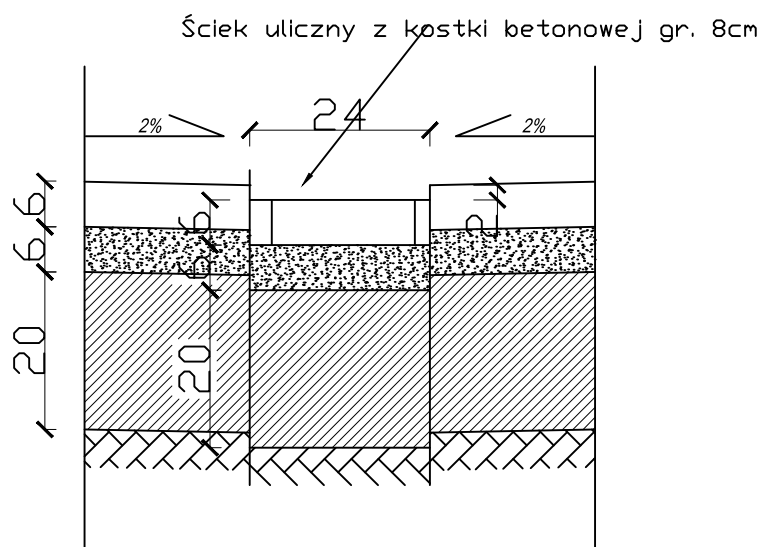

<b>BIURO PROJEKTOWE FIRMA "KOWALEWSKI"</b> ul. Wojska Polskiego 26, 63 - 900 Rawicz tel.: 65 545 44 98; kom.: 605 345 588; e-mail: kowproj@o2.pl			OBIEKT		MIEJSCE PARKINGOWE TEREN UTWARDZONY		
RYSUNEK	SZCZEGÓŁY		SKALA 1 : 10		DATA 03.2018	NR RYS. 11	
LOKALIZACJA	jednostka ewidencyjna: Rawicz obręb ewidencyjny: Rawicz działka nr 2987		INWESTOR		Starosta Rawicki ul. Rynek 17 63-900 Rawicz		STRONA 33
PROJEKTANT	Bogdan Kowalewski	specjalność	architektura + konstrukcja	nr uprawnień	951/87/Lo	podpis	