


*PRZEKRÓJ NORMALNY A-A*

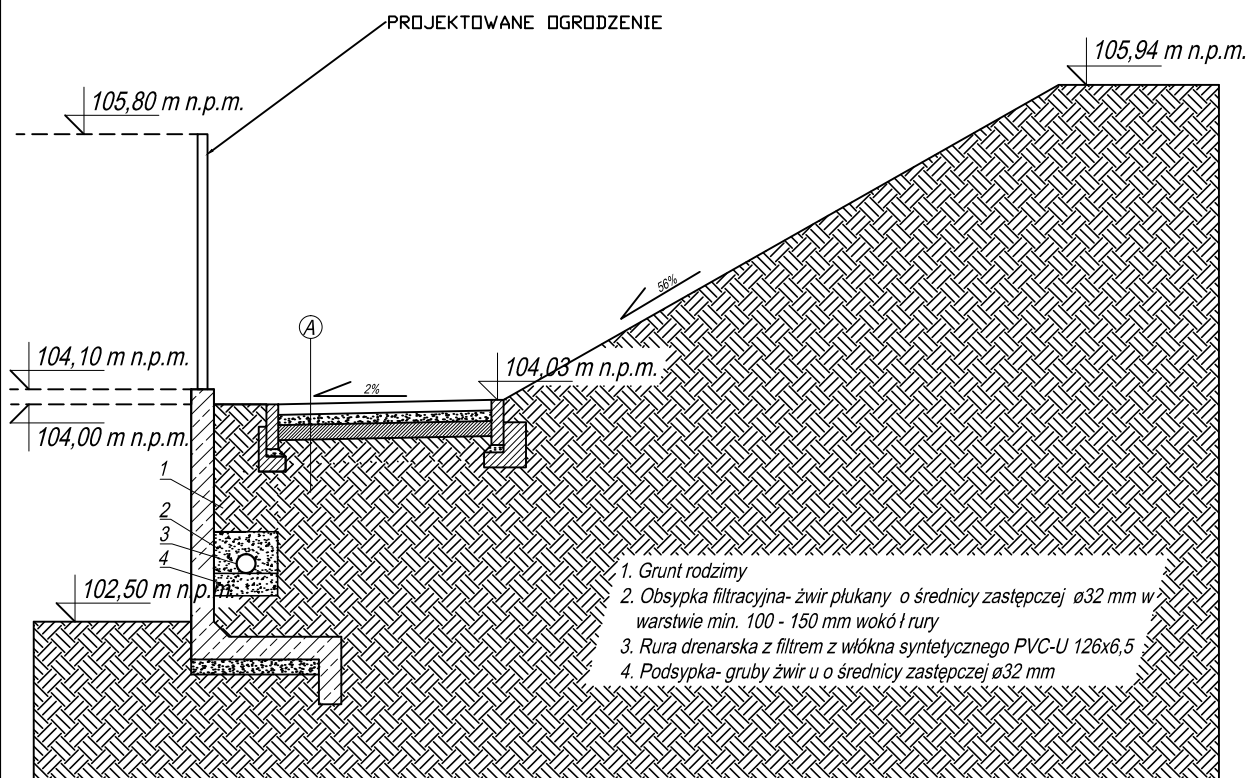

A

kostka betonowa 6 cm	
podsyпка cementowo - piaskowa 1:4	6 cm
podkład betonowy z dowozu	10cm
podłoże naturalne	

<b>BIURO PROJEKTOWE FIRMA "KOWALEWSKI"</b> ul. Wojska Polskiego 26, 63 - 900 Rawicz tel.: 65 545 44 98; kom.:605 345 588; e-mail: kowproj@o2.pl				OBIEKT		ROZBUDOWA ZESPOŁU SZKÓŁ ZAWODOWYCH W RAWICZU WRAZ Z INFRASTRUKTURĄ TOWARZYSZĄCĄ			
RYSUNEK		PRZEKRÓJ NORMALNY 3			SKALA 1 : 50		DATA 03.2018		NR RYS. 9
LOKALIZACJA		jednostka ewidencyjna: Rawicz obręb ewidencyjny:Rawicz działka nr 2987			INWESTOR Starosta Rawicki ul. Rynek 17 63-900 Rawicz		STRONA 31		
PROJEKTANT		Bogdan Kowalewski		specjalność architektura +konstrukcja	nr uprawnień 951/87/Lo	podpis			