


Pozostała
część
boiska
sportowego

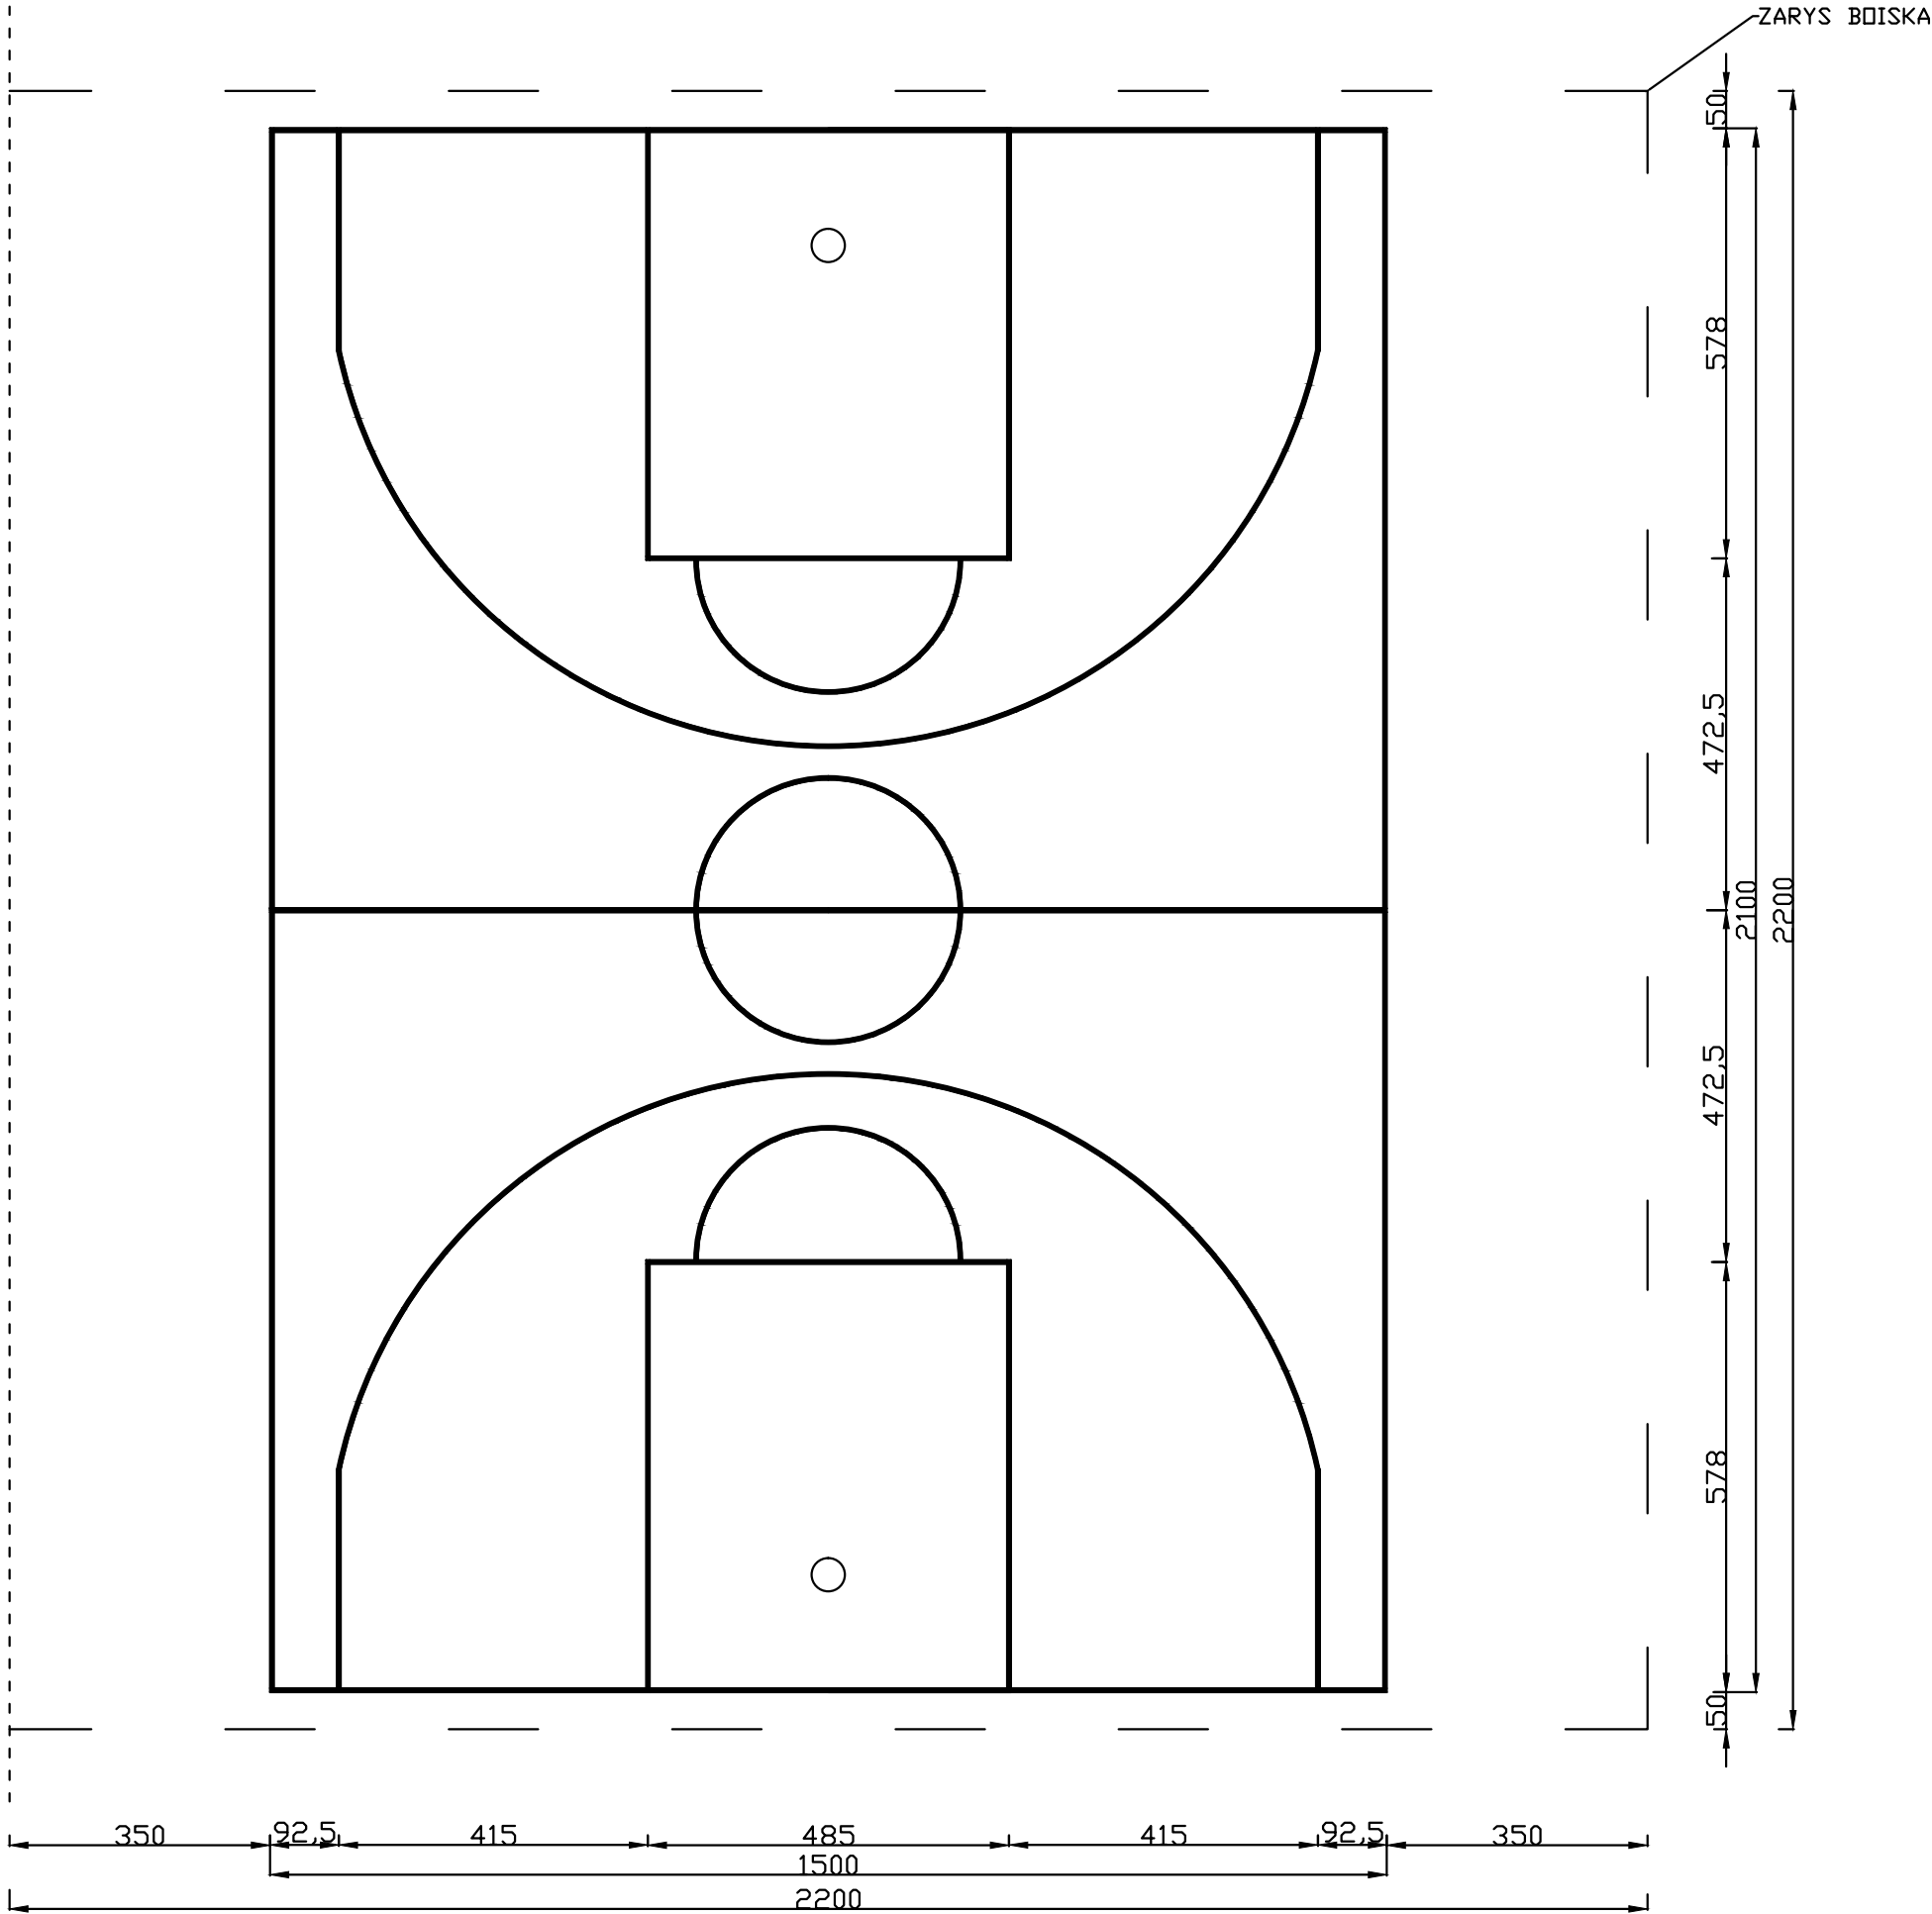

BIURO PROJEKTOWE FIRMA "KOWALEWSKI"		BOISKO SPORTOWE	
ul. Wojska Polskiego 26, 63 - 900 Rawicz		OBIEKT	
tel.: 65 545 44 98; kom.: 605 345 588; e-mail: kowproj@o2.pl		SKALA	
RYSUNEK		1 : 100	
LOKALIZACJA		INWESTOR	
jednostka ewidencyjna: Rawicz		Starosta Rawicki	
obręb ewidencyjny: Rawicz		ul. Rynek 17	
działka nr 2987		63-900 Rawicz	
PROJEKTANT		nr uprawnień	
Bogdan Kowalewski		95/187/Lo	
		specjalność	
		architektura + konstrukcja	
		podpis	
		STRONA	
		26	