



PRZEKRÓJ NORMALNY  
przez boisko wielofunkcyjne,  
bieżnię okólną oraz plac utwardzony  
kompleksu sportowego

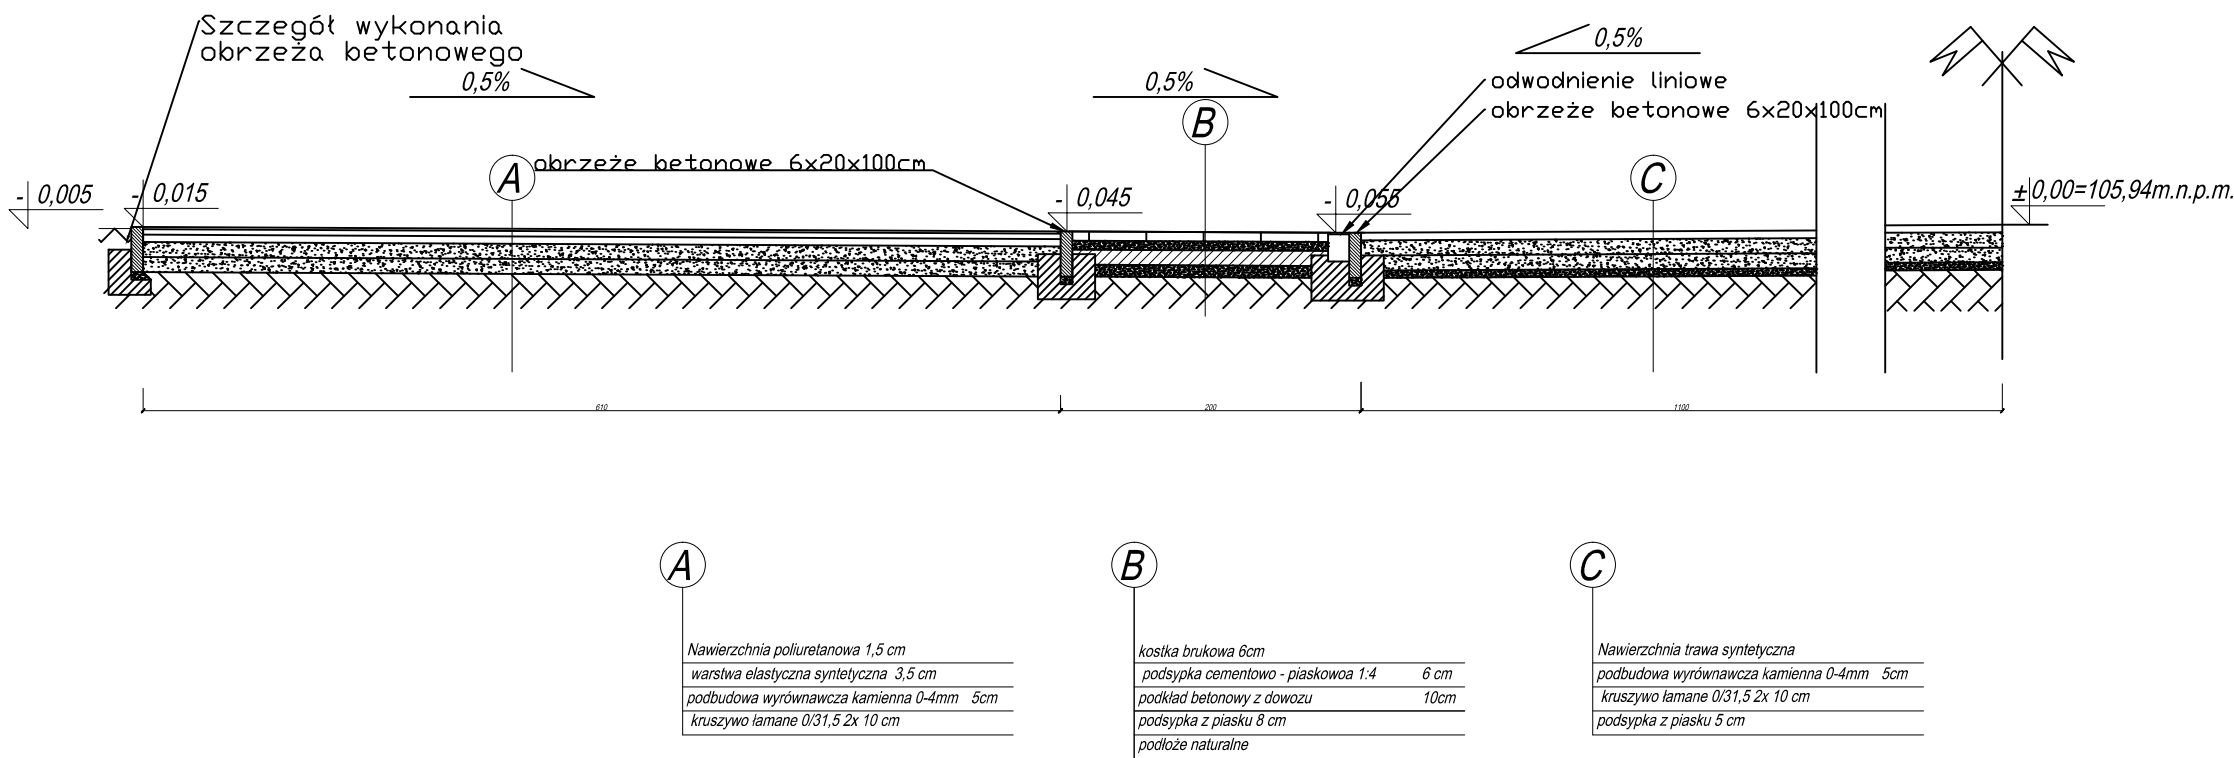

PRZEKRÓJ NORMALNY  
przez boisko wielofunkcyjne,  
posadowienie drenażu odsączającego

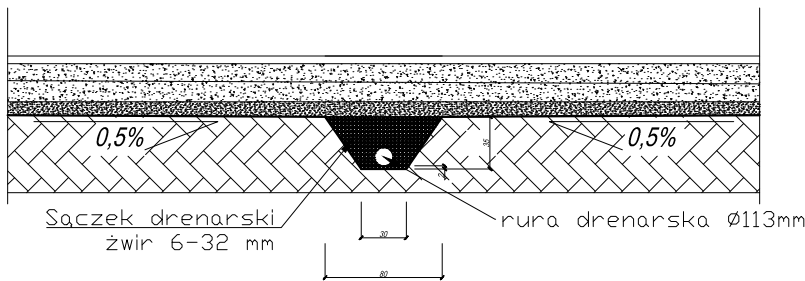

BIURO PROJEKTOWE FIRMA "KOWALEWSKI" ul. Wojska Polskiego 26, 63 - 900 Rawicz tel.: 65 545 44 98; kom.:605 345 588; e-mail: kowproj@o2.pl				OBIEKT	WIELOFUNKCYNE BOISKO SPORTOWE		
RYSUNEK	PRZEKRÓJ NORMALNY			SKALA	DATA	NR RYS.	
				1 : 50	03.2018	6	
LOKALIZACJA	jednostka ewidencyjna: Rawicz obręb ewidencyjny: Rawicz działka nr 2987			INWESTOR	Starosta Rawicki ul. Rynek 17 63-900 Rawicz	STRONA	
						28	
PROJEKTANT	Bogdan Kowalewski	specjalność	architektura + konstrukcja	nr uprawnień	951/87/Lo	podpis	