



PROFIL KANAŁU DESZCZOWEGO - UL. KRÓTKA

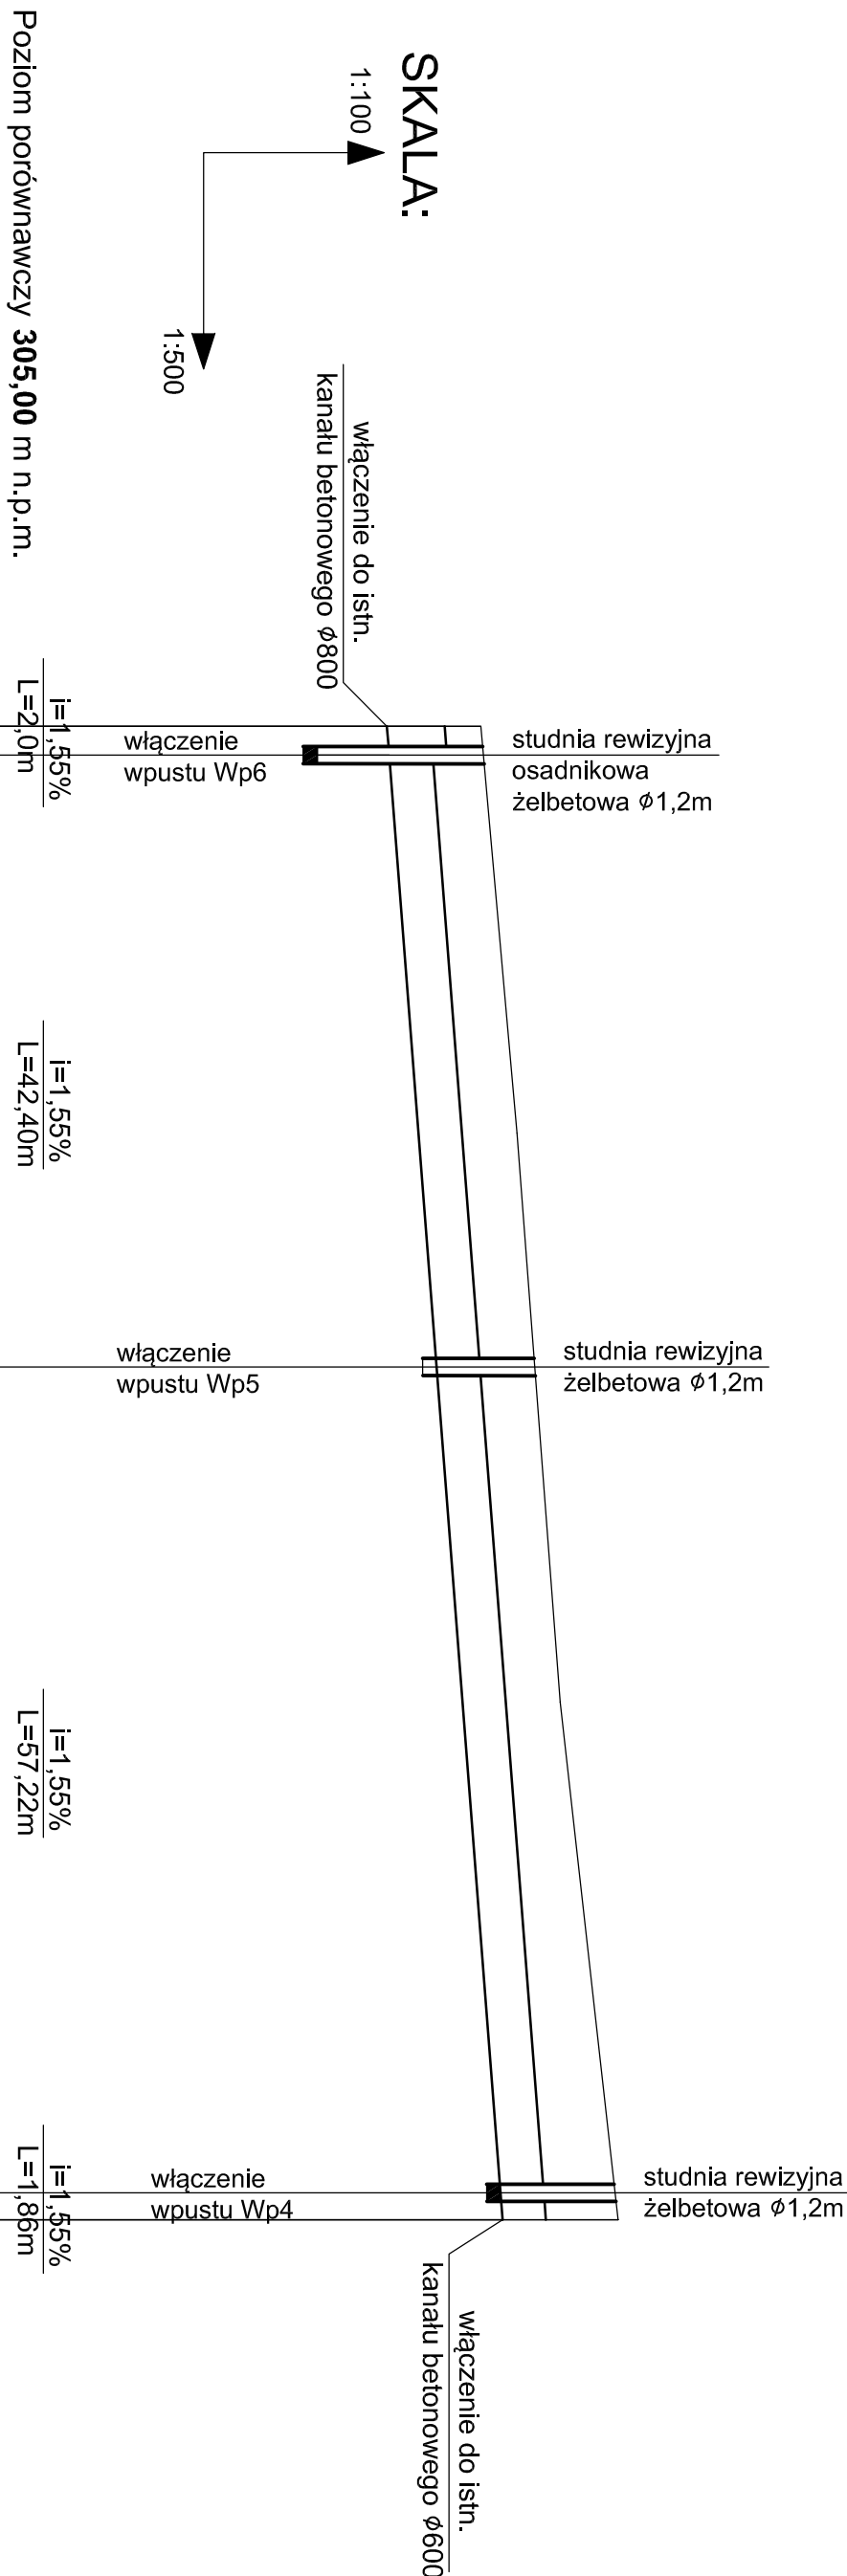

Rzędna terenu projektowanego	311,90	311,94	312,65	313,76	313,80
Rzędna dna kanału	310,60	310,63	311,29	312,17	312,20
Głębokość dna kanału[m]	1,30	1,31	1,36	1,59	1,60
Średnice, materiał	kanał deszczowy z rur betonowych ø800				
Spadki [%]	kanał deszczowy z rur PP korugowanych SN8 ø600				
	1,55				
	103,48				
Odstępek [m]	0,00	2,00	44,44	101,62	103,48

PROFIL KANAŁU DESZCZOWEGO
- UL. POWSTAŃCÓW

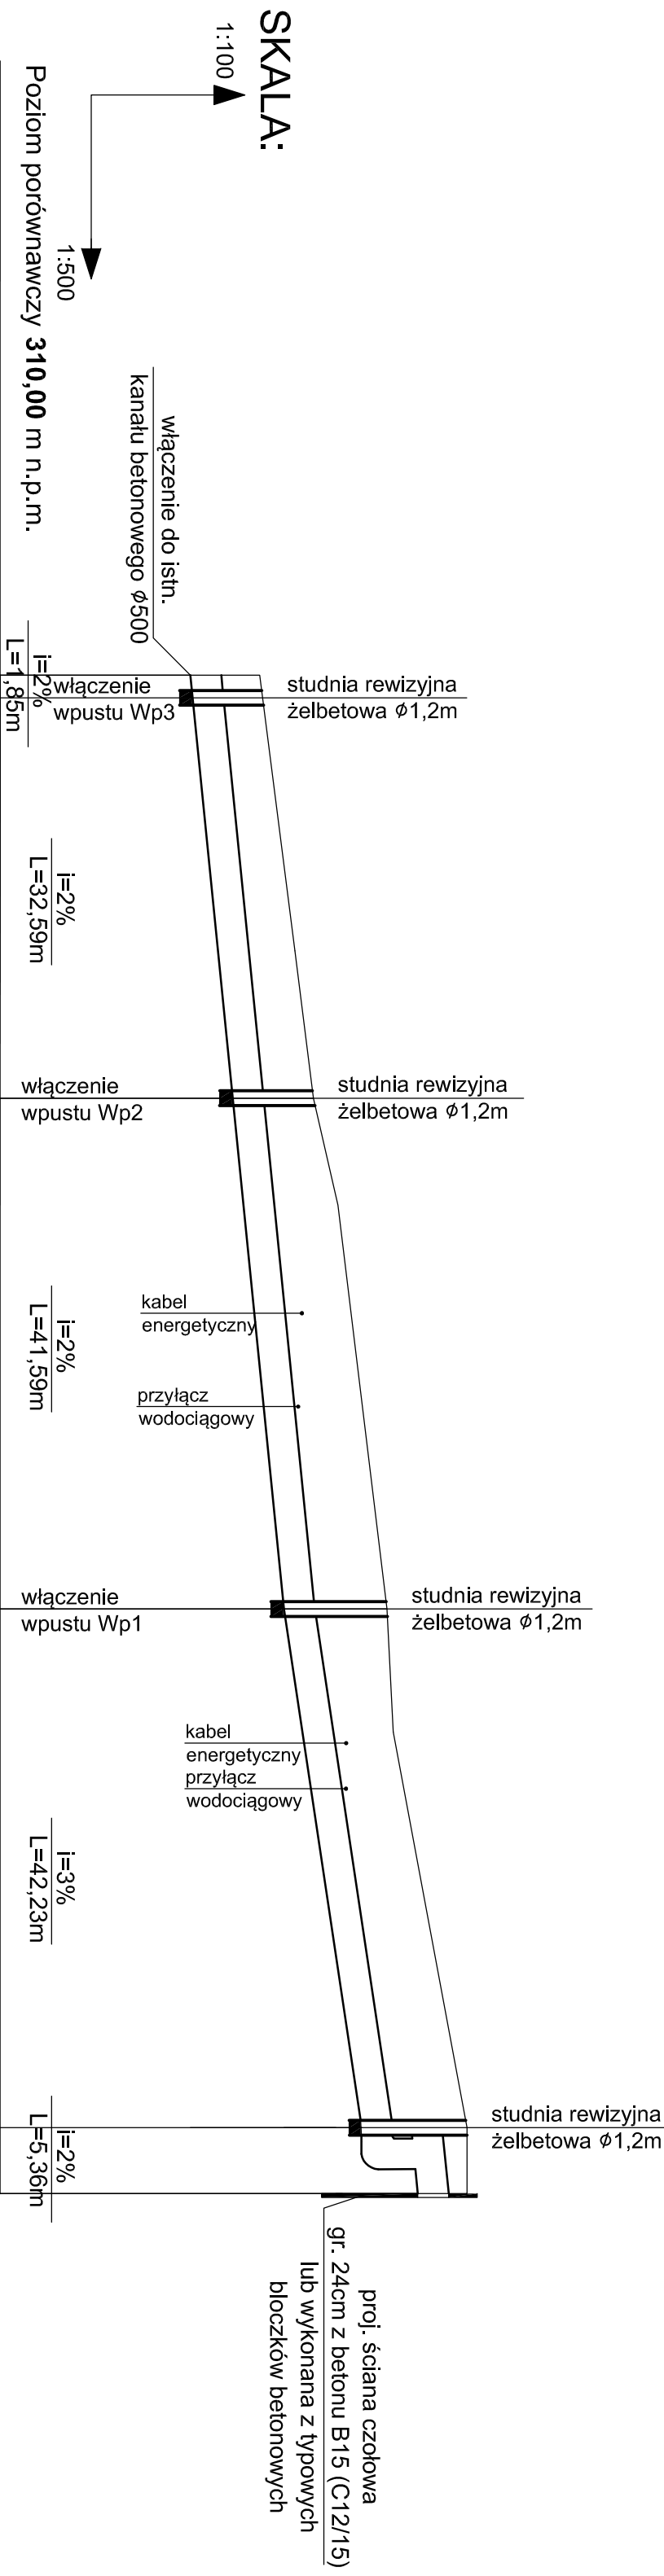

Rzędna terenu projektowanego	314,23	314,28	315,10	316,30	317,60	317,60
Rzędna dna kanału	313,10	313,14	313,79	314,62	315,88	316,80
Głębokość dna kanału[m]	1,13	1,14	1,31	1,68	1,72	0,80
Średnice, materiał	kanal deszczowy z rur betonowych $\phi 500$					
Spadki [%]	2,0	kanal deszczowy z rur PP korugowanych SN8 $\phi 500$				
		3,0				2,0
Długości [m]	2,0	76,03	42,23	5,36		
Odstęgi [m]	0,00	1,85	34,44	76,03	118,26	123,62

UWAGI:

- przed przystąpieniem do wszelkich prac ziemnych należy zlecić odpowiednio nadzory branżowe,
- rury układać na zagęszczonej podsypce piaskowej gr. 15cm, zasypka grubości 30cm,
- przed przystąpieniem do robót ziemnych należy ustalić dokładny przebieg uzbrojenia podziemnego
- należy wykonać przekroje kontrolne. Nie wykluca się istnienia uzbrojenia podziemnego niezauważalnego.
- na budowie należy dokonać weryfikacji rzędnych posadowienia sieci,
- skrzyżowania z istn. infrastrukturą wykonywać zgodnie z obowiązującymi przepisami.

INWEST-SANIT Meritus Pogoda 42-287 Kampania Między Uszami ul. Tysiąclecia 56, NIP 575-134-5745, e-mail: inwest.sanit@gmail.com, tel. 668 300 062.			
TAKAŃ			
ZARUKI ANE ROWN PRZYBROŻONEJ WZDŁĘŻE, KROTKIE I POWSŁANOWE W KAMINCY POPRZĘ BRDOWE, ODCINKA KANAŁIZACJI DESZCZOWEJ			
ADRES INWESTYCJI 42-287 Kampania, ul. Powstańców, Kuchnia, Długość Kamienia 1070,0 mm, 10,15, 66,00, 100,925, 50, 39,66, 30,07, 28,067, 30,06, 178,01 GMINA WOZNICZ ul. Ronek 11 42-289 Woznicz			
TITUL WYKONANIE PROFIL PODŁOGI PROJEKTOWANEGO RUROCIĄGU (ZARUKIOWANIE ROWN)			
ZESTAW AUTORSKI	INIE INZAMASO	NR LITR NR EWID.	PODPIS
PROJEKTOWAL	mgr inż. Wojciech Ciepiela	42002	
BRANŻA	ŚCIEŁ. ROZWIĄZAN.	1/2A	
DATA	1.100/500	NR KVS.	PW
			5