




Elewacja północna

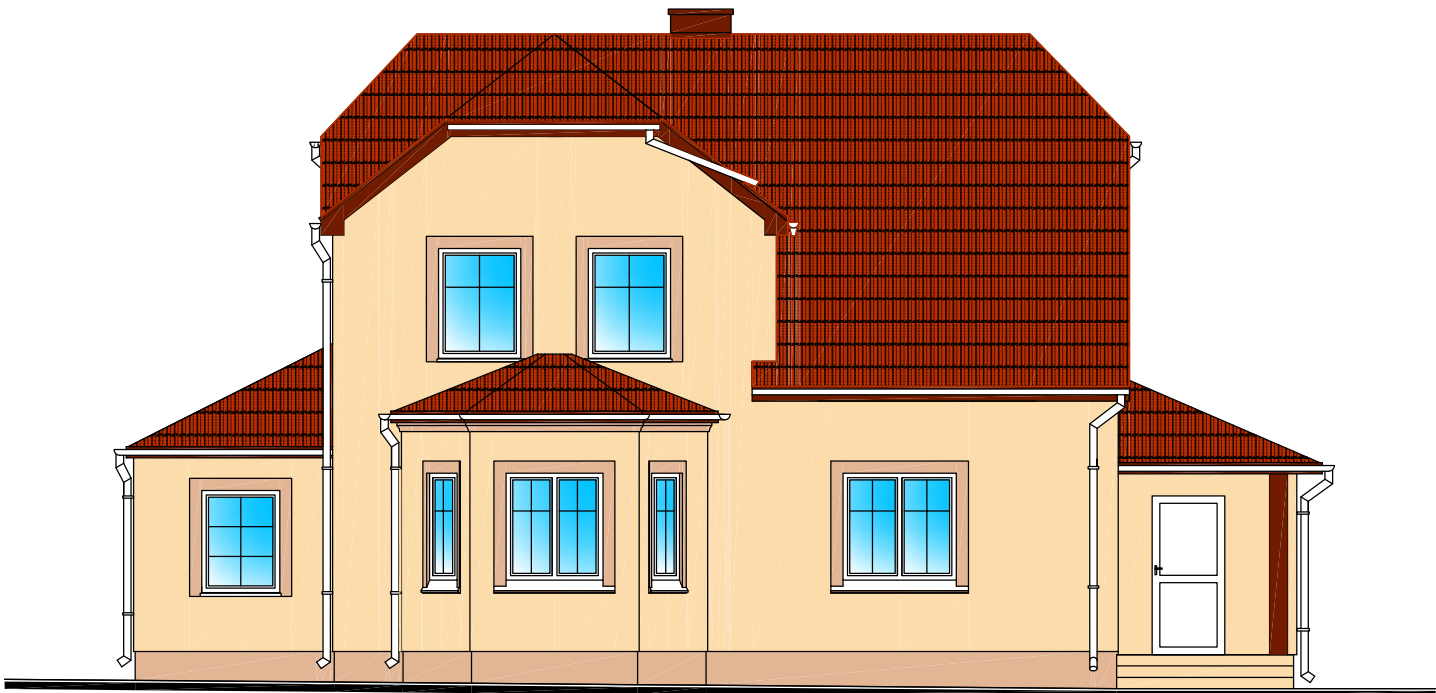

Elewacja zachodnia

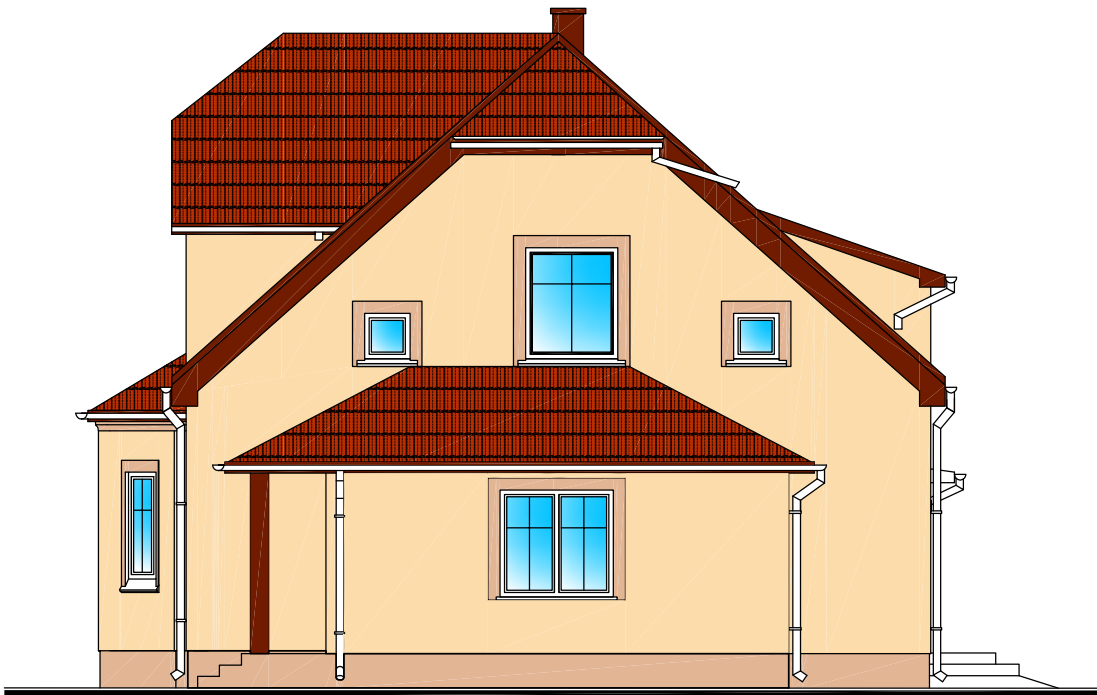


Elewacja południowa

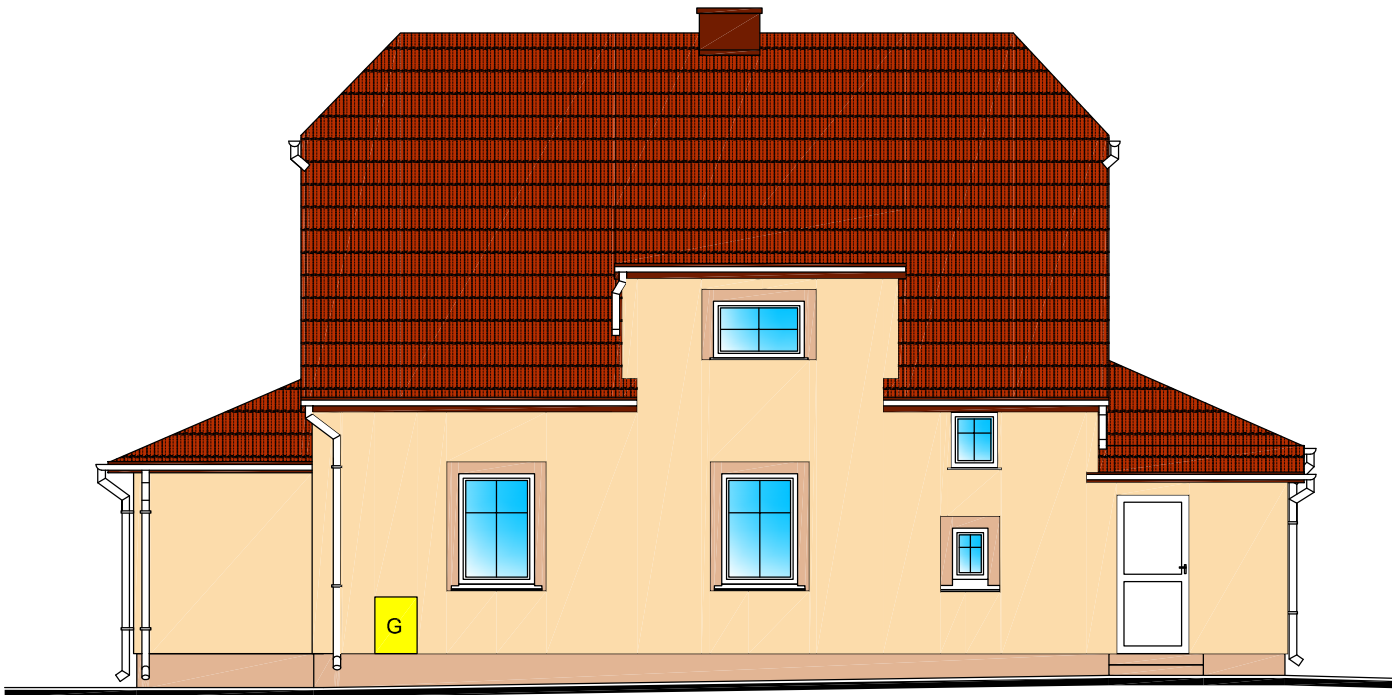

Elewacja wschodnia

Układ budynku względem stron świata

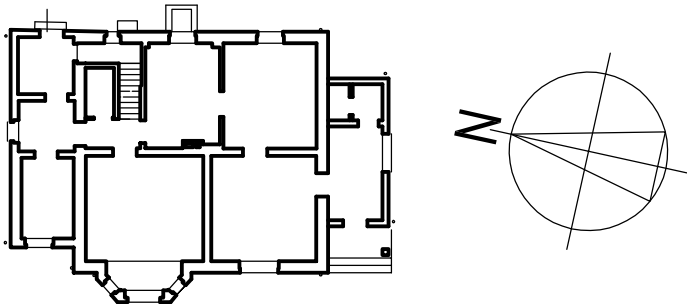

KOLORYSTYKA ELEWACJI:

- TYNK STRUKTURALNY AKRYLOWY
KOLOR ZBLIŻONY DO RAL 130-6
- TYNK STRUKTURALNY AKRYLOWY
KOLOR ZBLIŻONY DO RAL 140-1
- COKÓŁ TYNK MOZAIKOWY
KOLOR ZBLIŻONY DO RAL 140-1

UWAGA:
KOLORY NA WYDRUKU MOGĄ SIĘ RÓŻNIĆ OD RZECZYWISTYCH
Z PRZYCZYŃ TECHNICZNYCH
WYBÓR PRODUCENTA I KOLORYSTYKĘ NALEŻY UZGODNIĆ Z
ZAMAWIAJĄCYM

G SZAFKA GAZOWA

INWESTYCJA	Docieplenie budynku leśniczówki Nowiny oraz modernizacja instalacji C.O. z montażem instalacji solarnej				
ADRES INWESTYCJI	działka nr 905/2 obręb ewid. Bogdaniec, jedn. ewid. Bogdaniec, ul. Leśna 35, 66-450 Bogdaniec				
INWESTOR	Skarb Państwa PGL Lasy Państwowe Nadleśnictwo Bogdaniec, ul. Leśna 17, 66-450 Bogdaniec				
TYTUŁ RYSUNKU	Elewacje				
PROJEKTANCI	upr. nr	podpis	nr rysunku	A-5	
mgr inż. arch. Jan Lamprecht	LOIA/36/2010 upr. w specjalności architektonicznej w zakresie pełnym		skala	1:100	
			data	21.09.2015	