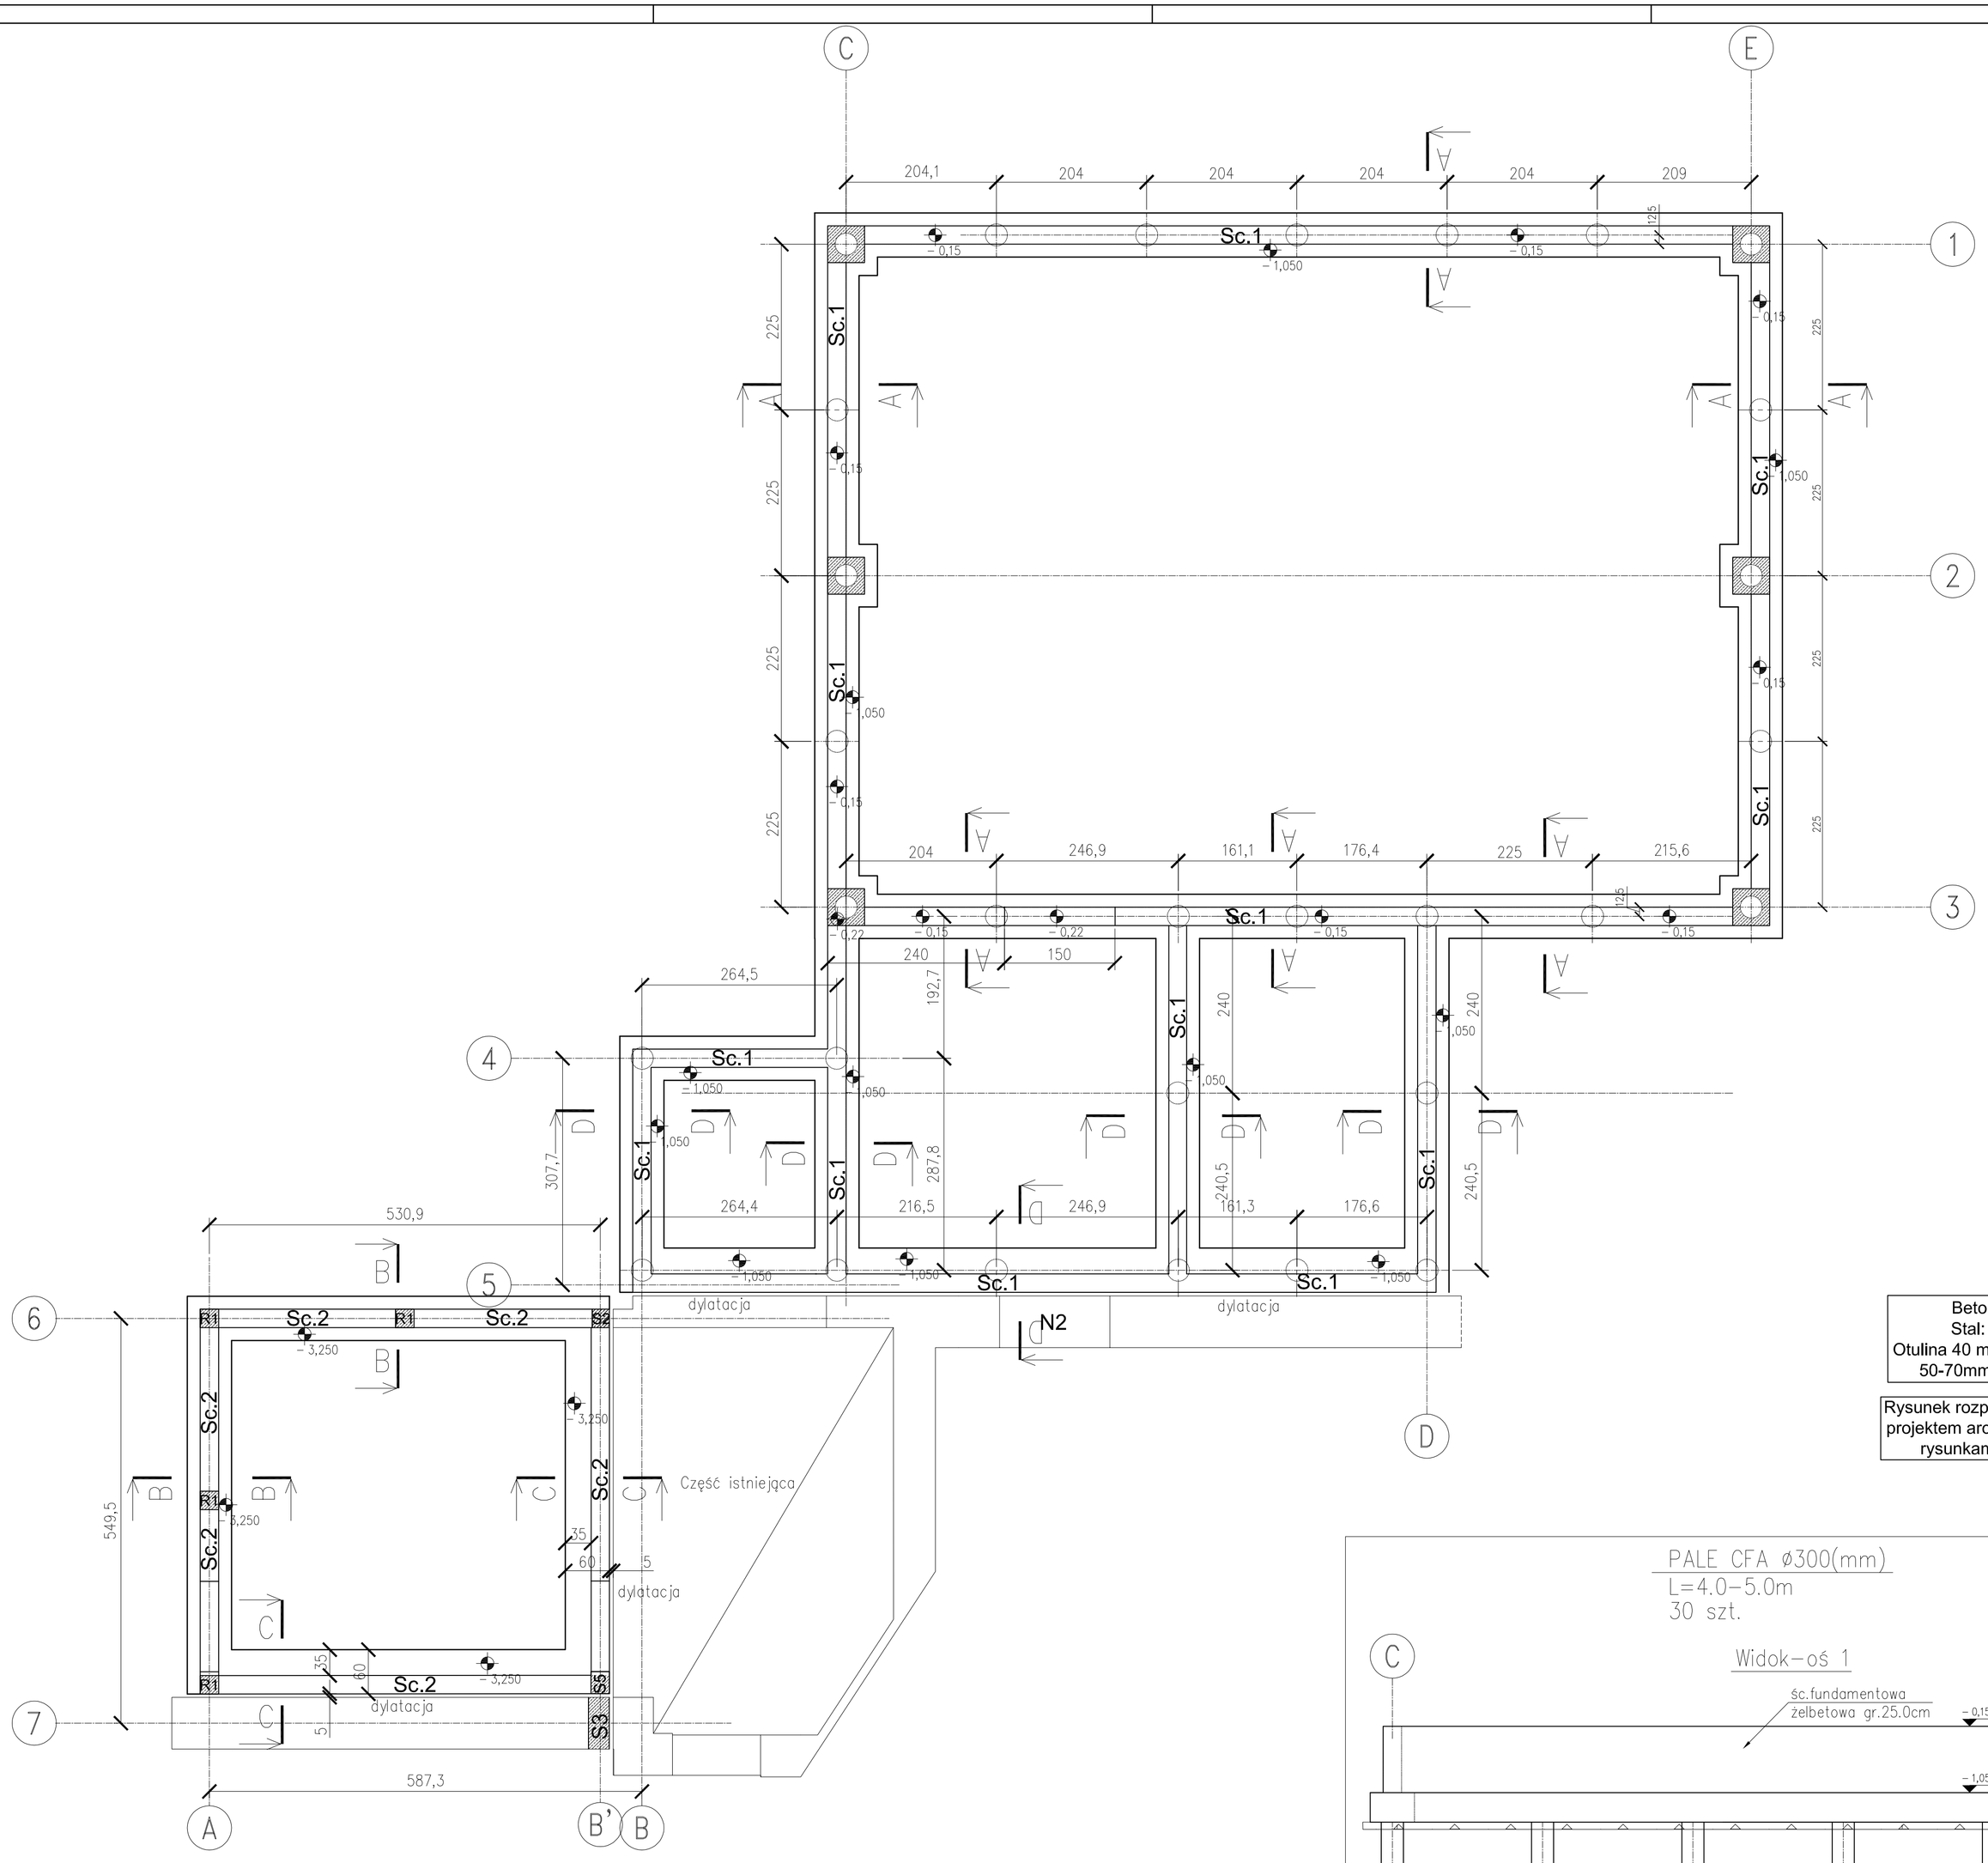

Uwaga:
Rzędną -3.65 posadowienia ław fundamentowych projektowanej dobudowy należy zweryfikować w terenie przed przystąpieniem do realizacji

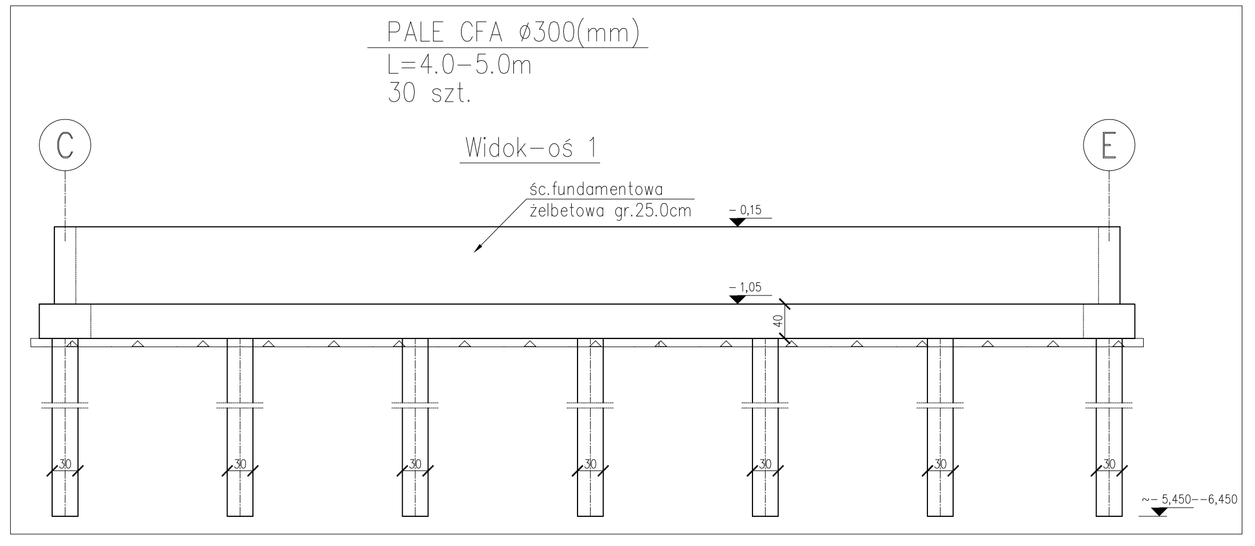

Beton C25/30
Stal: B500SP
Otulina 40 mm(dolna i górna)
50-70mm (boczna pali)

Rysunek rozpatrywać łącznie z projektem architektury i innymi rysunkami konstrukcji

Sposób wykonania styku rdzeni ze ścianami

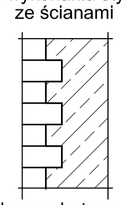

Słupy zabetonować po wymurowaniu ścian

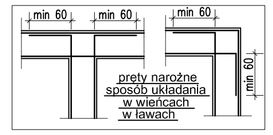

UWAGI OGÓLNE:
-Występuje posadowienie pośrednie na palach CFA.
- Na etapie realizacji przed przystąpieniem do wykonywania posadzek należy sprawdzić rodzaj gruntów i stopień zagęszczenia istniejącego podłoża. Jeżeli stopień zagęszczenia Id<0,6 podłoże należy zagęścić do żądanej wartości Id lub wykonać podsypkę z kruszywa łamanego grubości 30-50 cm.
- Powierzchnie stykające się z gruntem zabezpieczyć p/wilgociowo podwójną warstwą izolacji w płynie, np. Dysperbit.
- Długość zakładu prętów w miejscu łączenia równa 60d, gdzie d to średnica pręta.
Fundamenty realizować w porze suchej, nie dopuścić do zalania wykopu wodami opadowymi.

INWESTOR:
ZESPÓŁ OPIEKI ZDROWOTNEJ W OŚWIĘCIMIU
33-600 Oświęcim. ul. Wysokie Brzegi 4

GENERALNY PROJEKTANT:
BIURO PROJEKTÓW I USŁUG TECHNICZNYCH "ARCHIBUD"
mgr inż. arch. Agata Kowalska
43-600 Jaworzno. ul. Podwale 128

WSZELKIE PRAWA ZASTRZEŻONE
DOKONYWANIE NA RYSUNKU ZMIAN, POPRAWEK, UZUPEŁNIEŃ ITP. ORAZ JEGO ROZPOWSZECHNIANIE BEZ ZGODY JEDNOSTKI AUTORSKIEJ JEST ZABRONIONE.

OBIEKT:
PRZEBUDOWA SZPITALNEGO ODDZIAŁU RATUNKOWEGO W ZAKRESIE WEJŚĆ DO ODDZIAŁU , PRZYJĘCIA PACJENTA I POCZEKALNI WRAZ Z WENTYLACJĄ ORAZ Z WATĄ DLA KARETEK NA 2 STANOWISKA
Z ZAGOSPODAROWANIEM TERENU, INFRASTRUKTURĄ,
I UKŁADEM KOMUNIKACJI W ZAKRESIE DOJAZDU I CHODNIKÓW DO OBSŁUGI SOR-u.

NA DZIAŁCE NR 2007/24 W OSWIECIMIU UL. WYSOKIE BRZEGI 4.

TYTUŁ:
RZUT FUNDAMENTÓW

PROJEKTANT	INŻ. PIOTR BOBA NR UPR. 229/2000	PODPIS:	DATA: 01.2018
OPRACOWAŁ:	INŻ. PIOTR BOBA NR UPR. 229/2000		01.2018
SPRAWDZIŁ:	MGR INŻ. MICHAŁ ŻALIŃSKI NR UPR.123/00		01.2018
BRANŻA:	KONSTRUKCJA	NR ARKUSZA:	KONS/P/1
FAZA:	PROJEKT WYKONAWCZY	SKALA:	1:50