



poz. 11.Strop żelbetowy poz.+4.00  
sz.t1

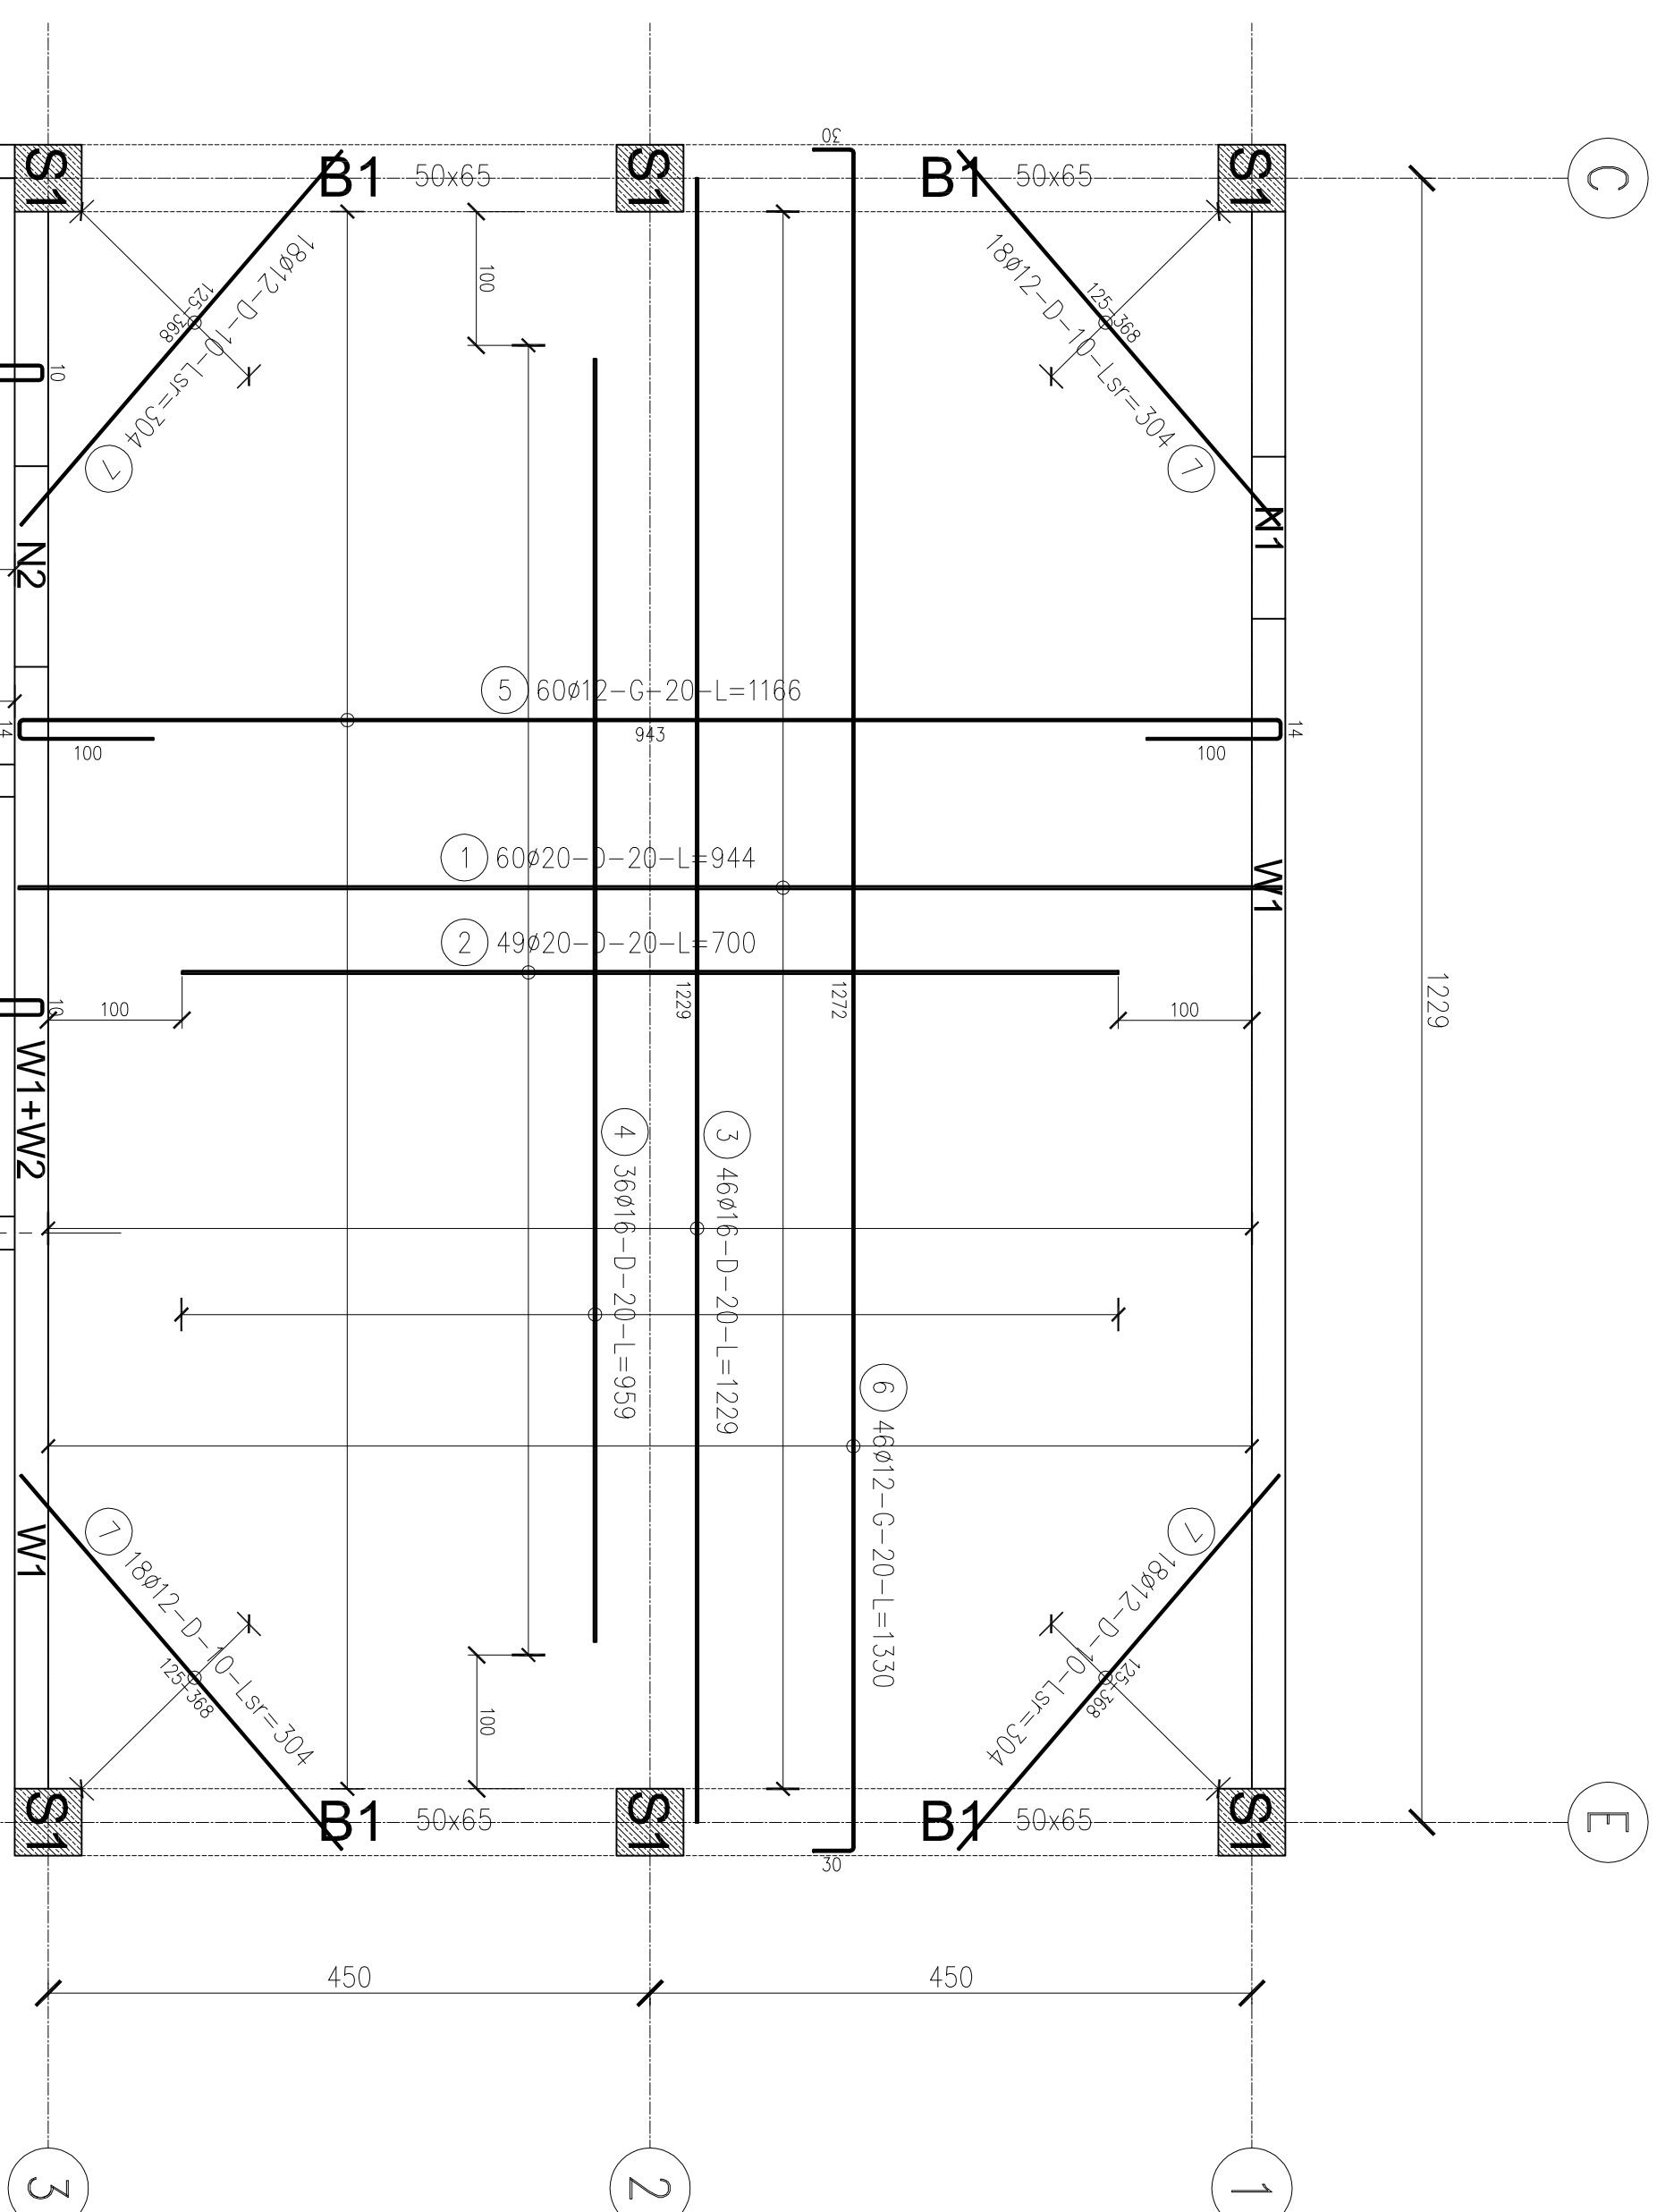

poz. 12.Strop żelbetowy poz.+3.45 i +3.48  
szl.1

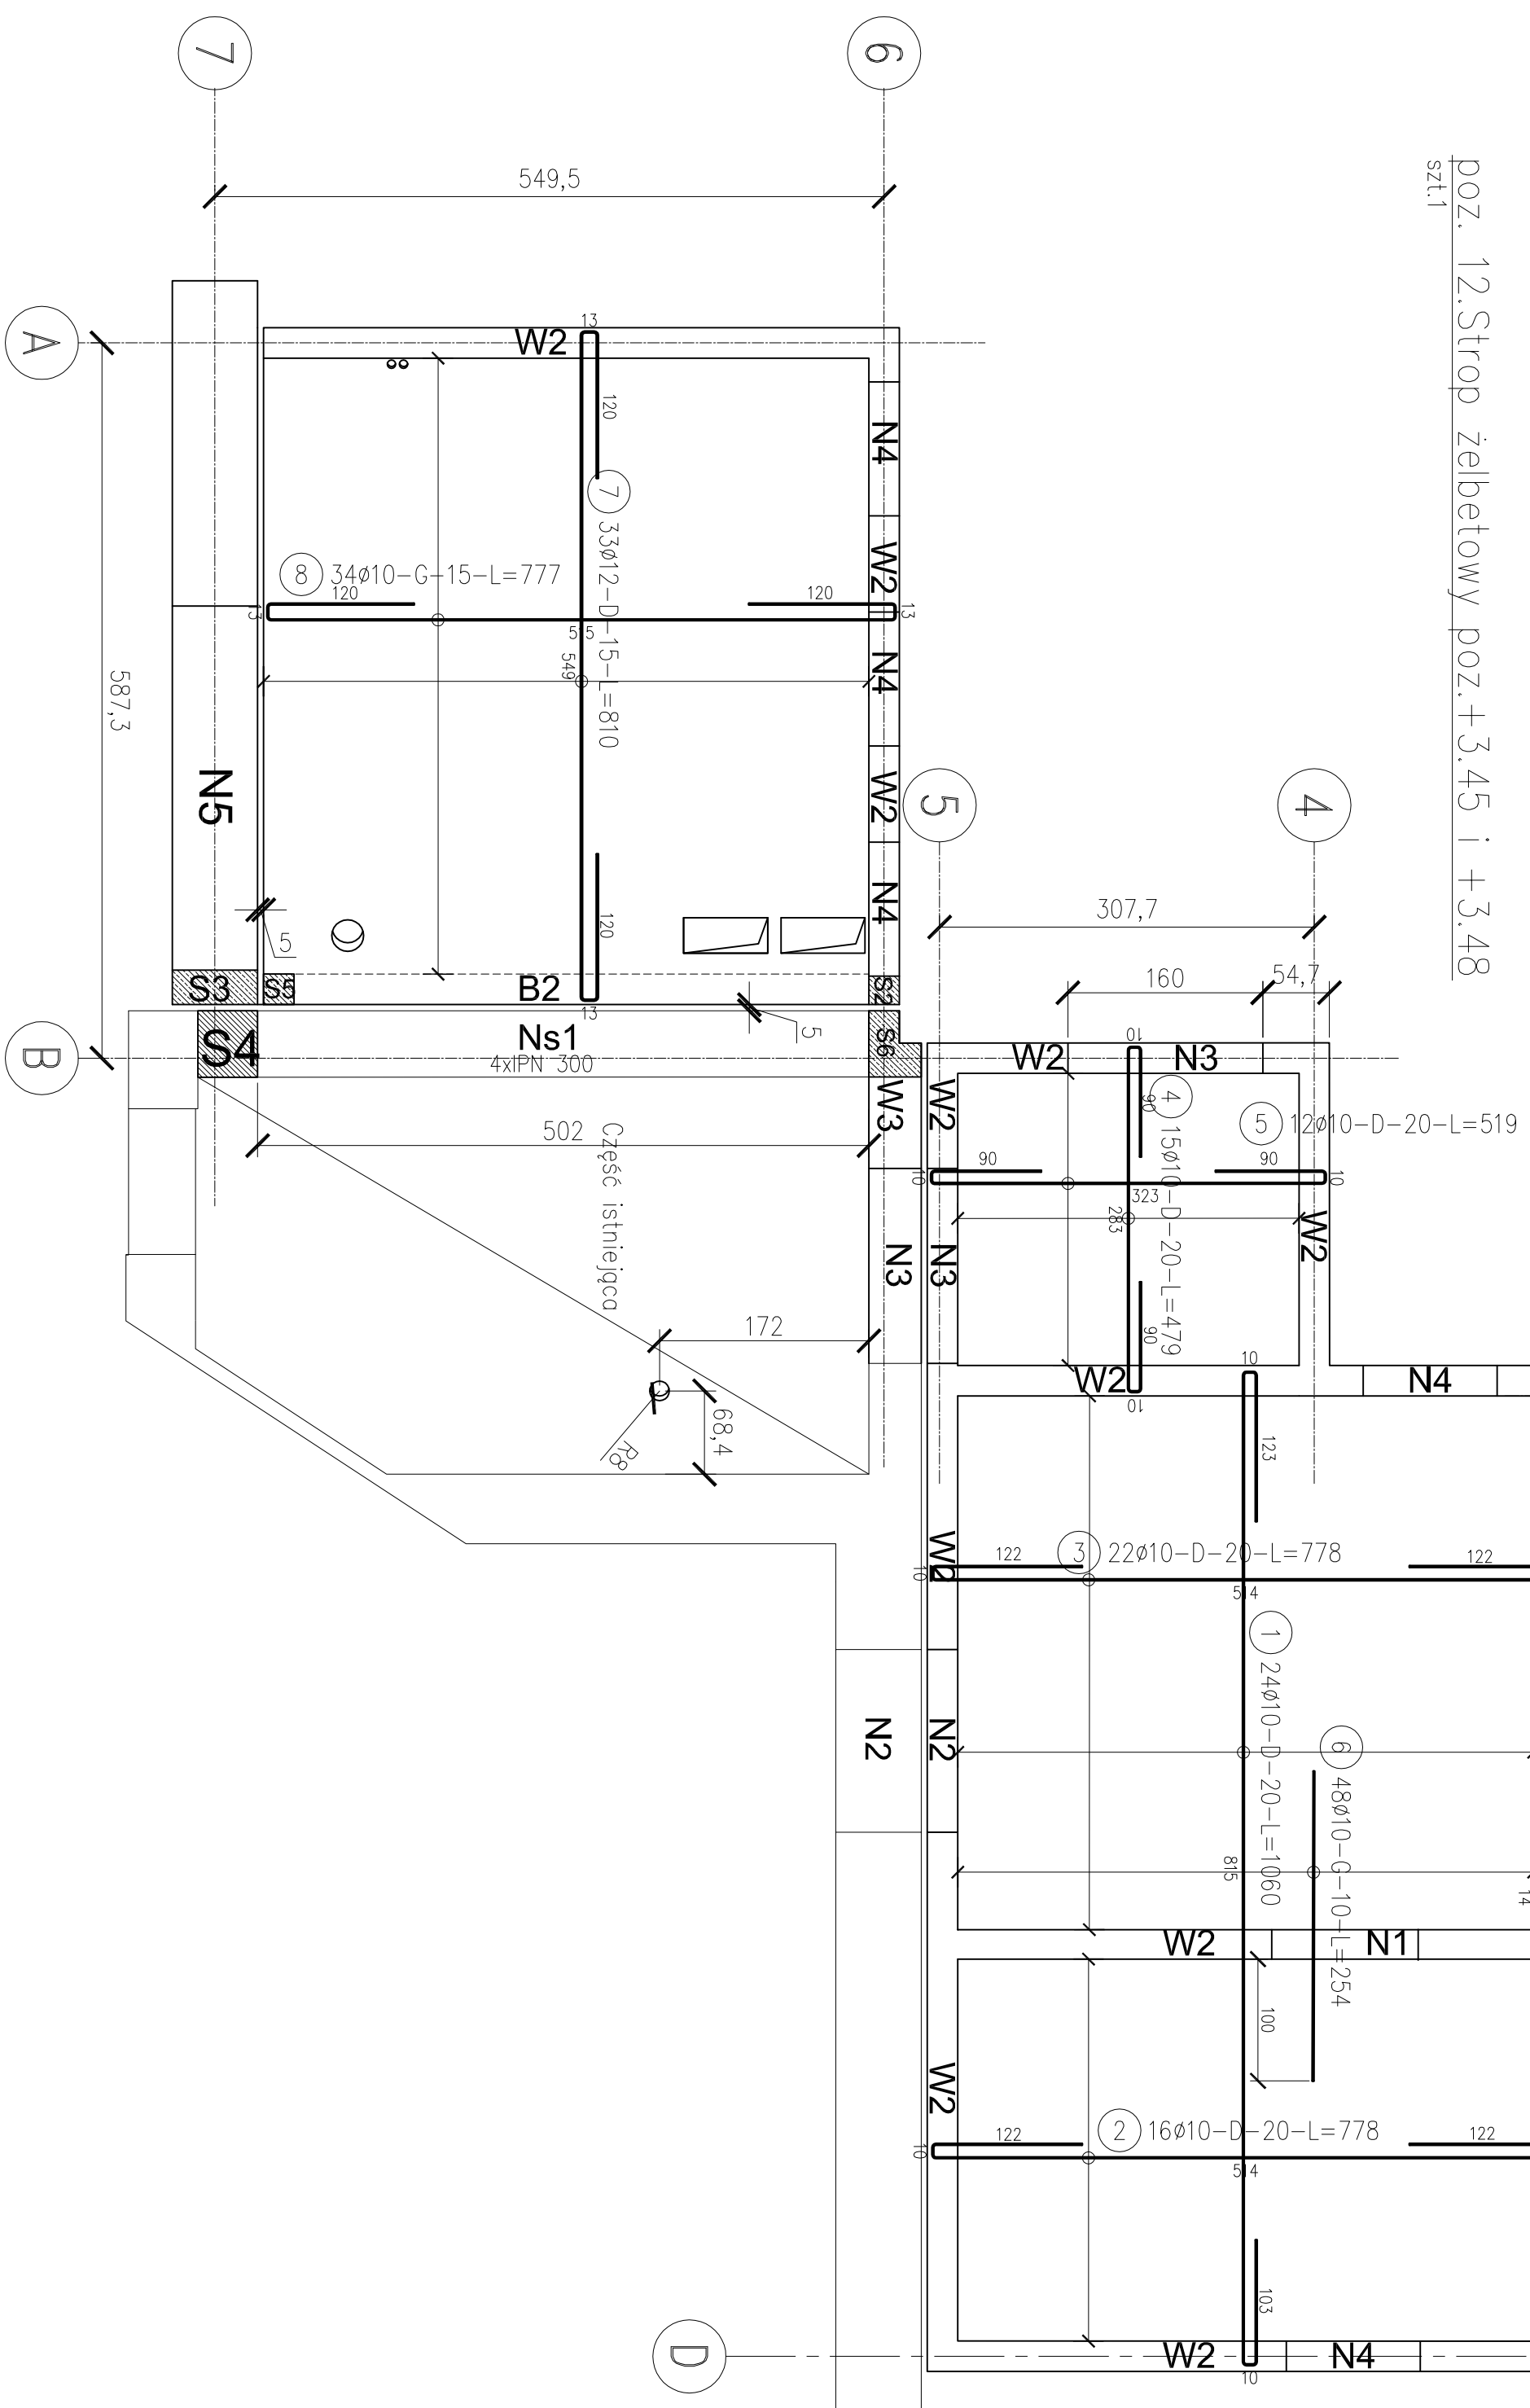


## ZESTAWIENIE STALI


[illegible]

UWAGA: Sumaryczna długość prętów jest długością rzeczywistą w osi pręta metodą B wg PN-EN ISO 376:2006.

poz. 13. Otwory w stropie  
szt. 1

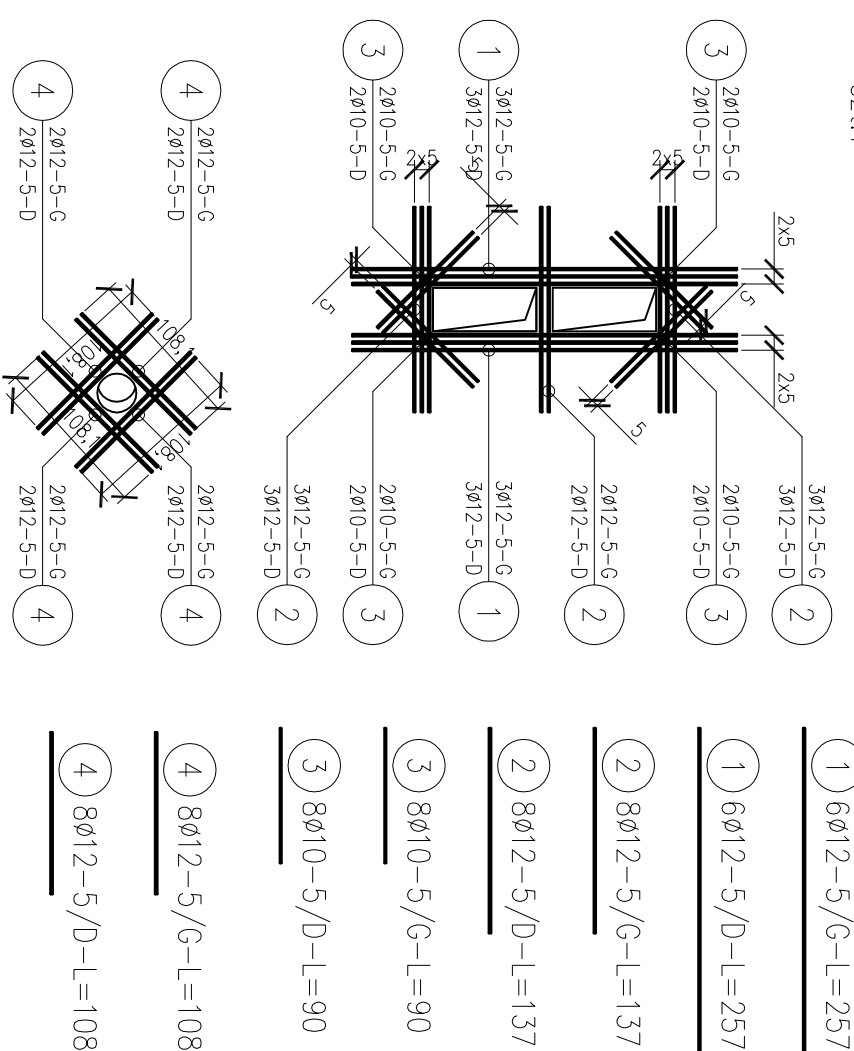

W zesłaniu i na rysunkach nie uwzględniono zbrojenia rozdzielczego górą dla stropów poz. +3,45 i +3,48, które stanowi 10% zbrojenia głównego tych stropów. Zbrojenie rozdzielcze - pręt Ø8 co 25 cm

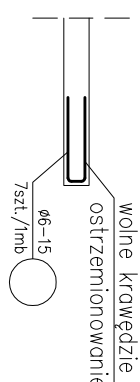

## Rysunek nie zawiera dystansów technologicznych między górnym dolnym zbrojeniem

[illegible]