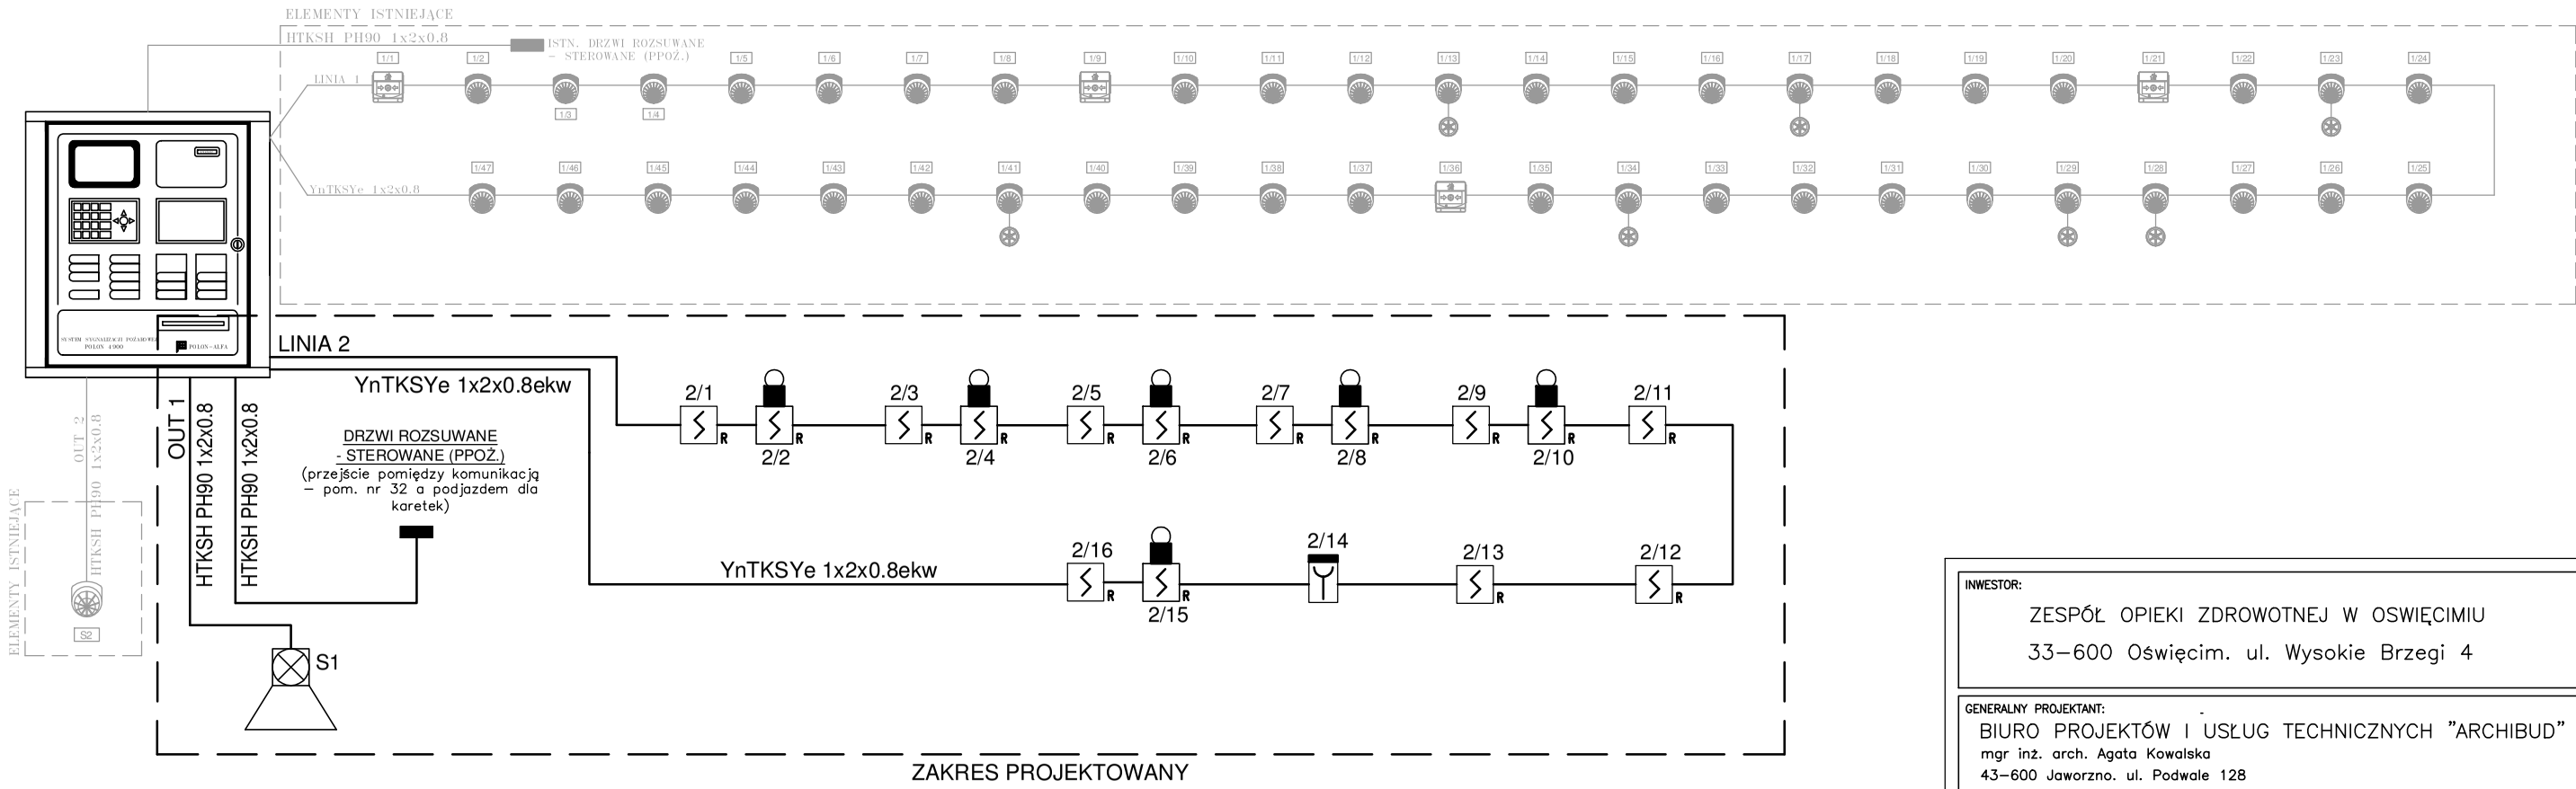

OZNACZENIA INSTALACJI SSP

- OPTYCZNA CZUJKA DYMU
- OPTYCZNA CZUJKA DYMU ZE WSKAZNIKIEM ZADZIAŁANIA
- RĘCZNY OSTRZEGACZ POŻAROWY
- TRASA KABLOWA P/T W RURKACH PCV
- SYGNALIZATOR AKUSTYCZNY

NALEŻY DOPROWADZIĆ PRZEWÓD HTKSH PH90 1x2x0.8
Z CENTRALI SYGNALIZACJI POŻARU DO DRZWI STEROWANYCH
PPOŻ ORAZ DO SYGNALIZATORÓW AKUSTYCZNYCH

INWESTOR:
ZESPÓŁ OPIEKI ZDROWOTNEJ W OSWIĘCIMIU
33–600 Oświęcim. ul. Wysokie Brzegi 4

GENERALNY PROJEKTANT:
BIURO PROJEKTÓW I USŁUG TECHNICZNYCH "ARCHIBUD"
mgr inż. arch. Agata Kowalska
43–600 Jaworzno. ul. Podwale 128

WSZELKIE PRAWA ZASTRZEŻONE
DOKONYWANIE NA RYSUNKU ZMIAN, POPRAWEK, UZUPEŁNIEŃ ITP. ORAZ JEGO ROZPOWSZECHNIANIE BEZ ZGODY JEDNOSTKI AUTORSKIEJ JEST ZABRONIONE.

OBIEKT:
PRZEBUDOWA SZPITALNEGO ODDZIAŁU RATUNKOWEGO W ZAKRESIE
WEJŚĆ DO ODDZIAŁU , PRZYJĘCIA PACJENTA I POCZEKALNI WRAZ Z WENTYLACJĄ

ORAZ Z WIATĄ DLA KARETEK NA 2 STANOWISKA
I UKŁADEM KOMUNIKACJI W ZAKRESIE DOJAZDU I CHODNIKÓW DO OBSŁUGI SOR–u.

NA DZIAŁCE NR 2007/24 W OSWIECIMIU UL. WYSOKIE BRZEGI 4.

TYTUŁ:
RZUT PARTERU - CZĘŚĆ OBJĘTA PRZEBUDOWĄ
SCHEMAT IDEOWY ROZBUDOWY INSTALACJI SSP

PROJEKTANT	MGR INŻ. PAWEŁ FILIP NR UPR. SLK/7452/PWBE/17	PODPIS:	DATA: 01.2018
OPRACOWAŁ.:			
SPRAWDZIŁ.	MGR INŻ. BARTOSZ BRYŁKA NR UPR. SLK/7347/PWBE/17		01.2018

BRANŻA:	ELEKTRYCZNA	NR ARKUSZA: IE/PW-01
FAZA:	PROJEKT WYKONAWCZY	
		SKALA: */*