


SCHEMAT IDEOWY ROZDZIELNICY RP

ROZDZIELNICA ZABUDOWANA NA PARTERZE W POMIESZCZENIU PODJAZDU DLA KARETEK

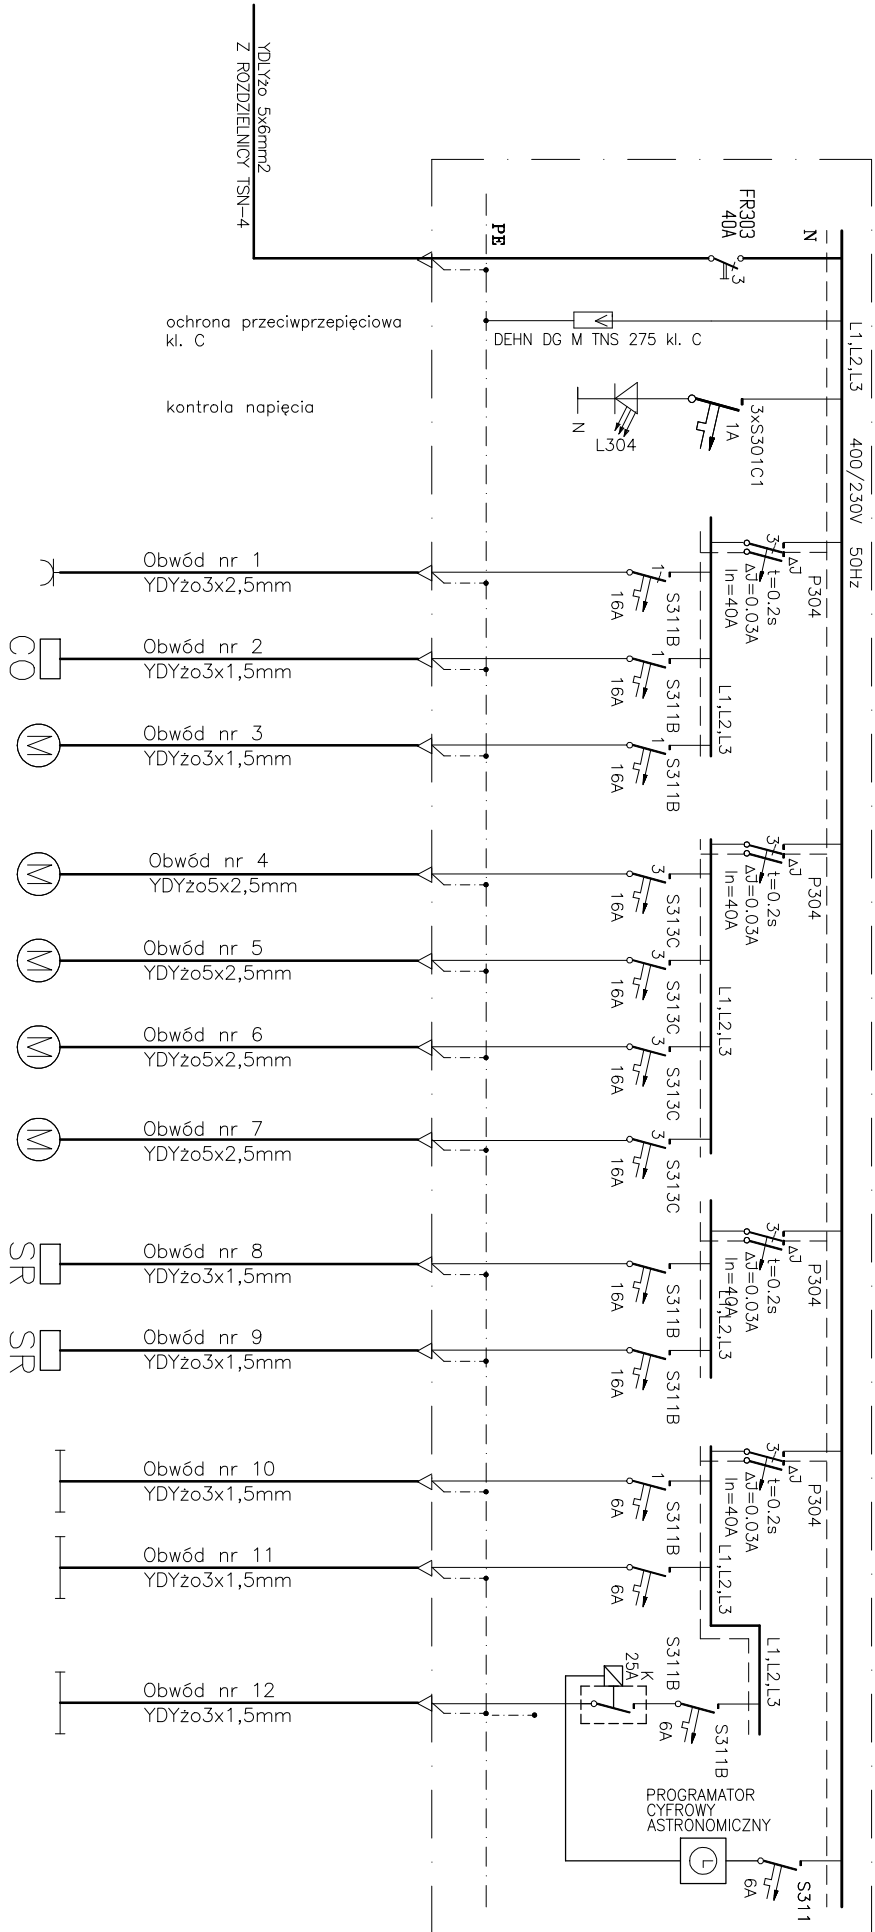

SCHEMAT IDEOWY ROZDZIELNICY TSN-4 ROZPATRYWAĆ ŁĄCZNIE
Z BILANSEM MOCY W OPISIE TECHNICZNYM

System ochrony pporażeniowej
szybkie samoczynne wyłączenie napięcia w sieci nn
Układ pracy instalacji TN-S

INWESTOR: ZESPÓŁ OPIEKI ZDROWOTNEJ W OŚWIECIMIU 33-600 Oświęcim, ul. Wysokie Brzegi 4			
GENERALNY PROJEKTANT: BIURO PROJEKTÓW I USŁUG TECHNICZNYCH "ARCHIBUD" mgr inż. arch. Agata Kowalska 43-600 Jaworzno, ul. Podwole 128			
WSZELKIE PRAWA ZASTRZEŻONE DOKONYWANIE NA RYSUNKU ZMIAN, POPRAWEK, UZUPELNIEN, ITP. ORAZ JEGO ROZPOWISZCZNIANIE BEZ ZGODY JEDNOSTKI AUTORSKIEJ JEST ZABRONIONE.			
OBJEKT: PRZEBUDOWA SZPITALNEGO ODDZIAŁU RATUNKOWEGO W ZAKRESIE WEJŚĆ DO ODDZIAŁU , PRZYJĘCIA PACJENTA I POCZEKAJNI WRAZ Z WENTYLACJĄ ORAZ Z WIATĄ DLA KARETEK NA 2 STANOWISKA I UKŁADEM KOMUNIKACJI W ZAKRESIE DOJAZDU I CHODNIKOW DO OBSŁUGI SOR-u, NA DZIAŁCE NR 2007/24 W OŚWIECIMIU UL. WYSOKIE BRZEGI 4.			
TYTUŁ: RZUT PARTERU - CZĘŚĆ OBJĘTA PRZEBUDOWĄ SCHEMAT IDEOWY ROZDZIELNICY RP			
PROJEKTANT	MGR INŻ. PAWEŁ FILIP NR UPR. SLK/7452/PWBE/17	PODPIS:	DATA: 01.2018
OPRACOWAŁ:			
SPRAWDZIŁ:	MGR INŻ. BARTOSZ BRYŁKA NR UPR. SLK/7347/PWBE/17		01.2018
BRANŻA:	ELEKTRYCZNA	NR ARKUSZA: IE/PW-05	
FAZA:	PROJEKT WYKONAWCZY	SKALA: */*	