


PRZEKROJE TYPOWE W SKALI 1:50

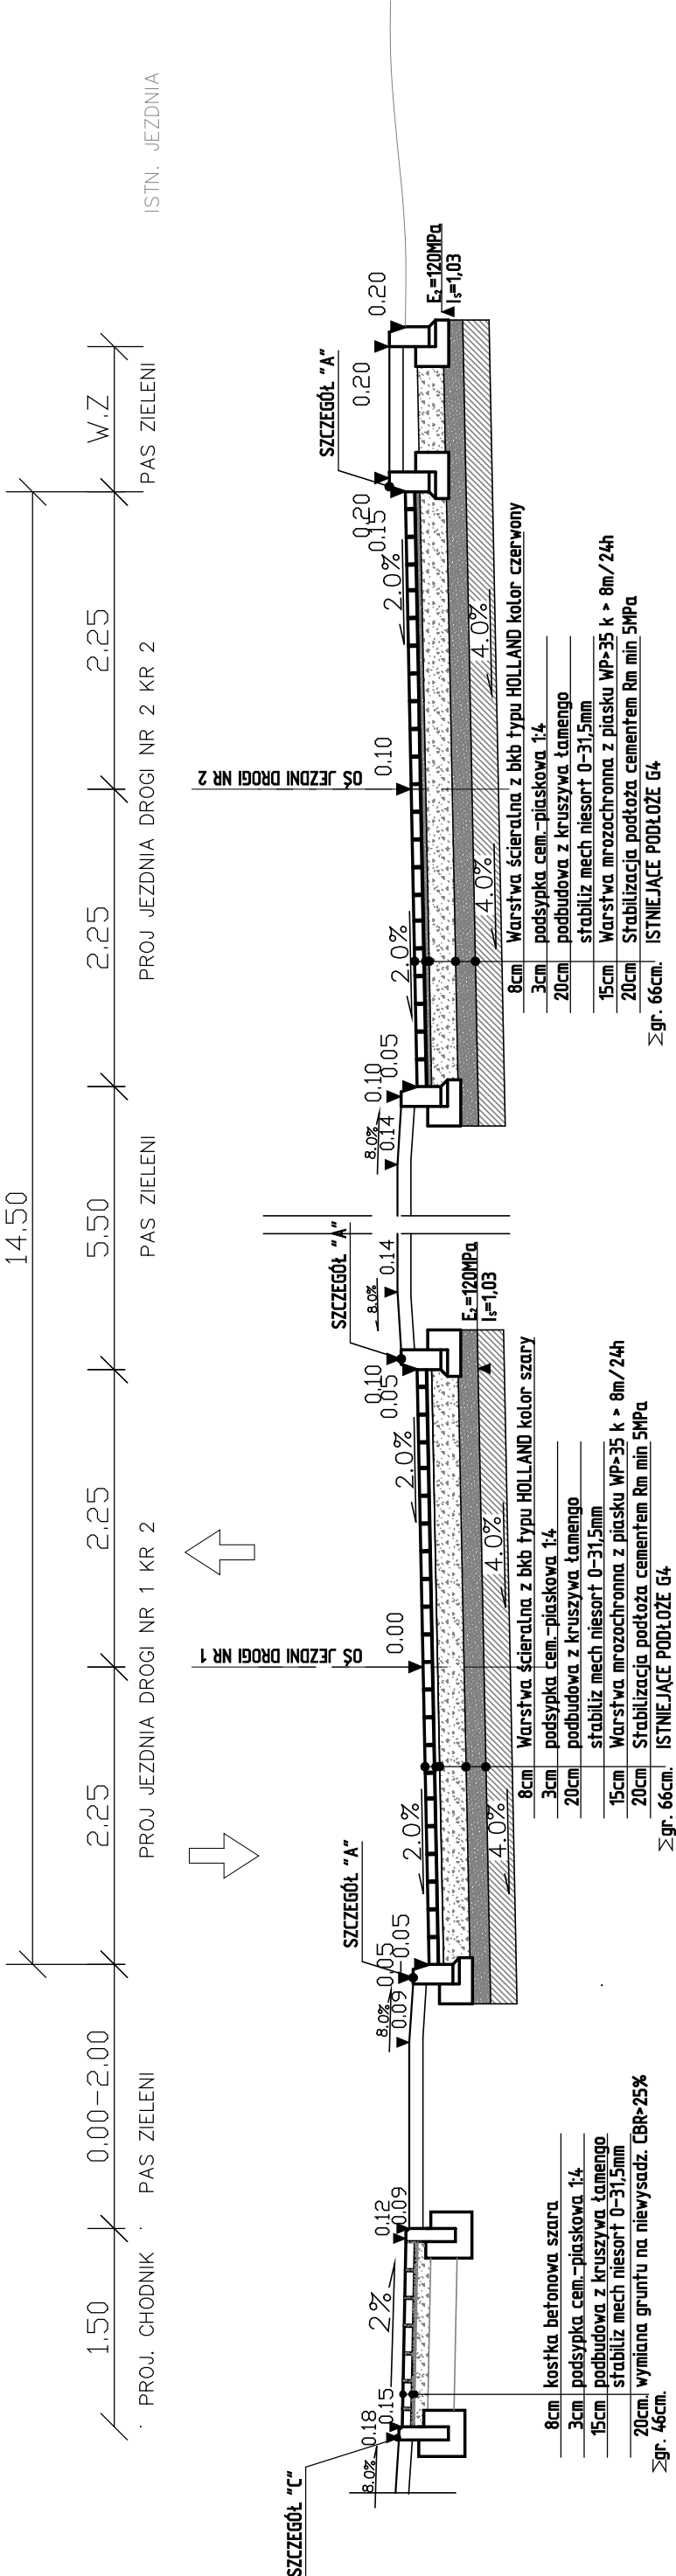

UWAGI:
—na wjazdach stosować krawężniki najazdowe
—krawężniki na łukach wykonać z prefabrykowanych el. łukowych
— przy przejściach dla pieszych stosować pas z kostki integracyjnej (z wypustkami) 40cm

INWESTOR:
ZESPÓŁ ORIEKI ZDROWOTNEJ W OŚWIĘCIMIU
33—600 Oświęcim. ul. Wysokie Brzegi 4

GENERALNY PROJEKTANT:
BIURO PROJEKTÓW I USŁUG TECHNICZNYCH "ARCHIBUD"
mgr inż. arch. Agata Kowalska
43—600 Jaworzno. ul. Podwale 128

WSZELKIE PRAWA ZASTRZEŻONE
DOKONYWANIE NA RYSUNKU ZMIAN, POPRAWEK, UZUPEŁNIEN, ITP, ORAZ JEGO ROZPOWISZCZANIE BEZ ZGODY JEDNOSTKI AUTORSKIEJ JEST ZABRONIONE.

OBIEKT:
PRZEBUDOWA SZPITALNEGO ODDZIAŁU RATUNKOWEGO W ZAKRESIE WEJŚĆ DO ODDZIAŁU , PRZYJĘCIA PACJENTA I POCZEKALNI WRAZ Z WENTYLACJĄ ORAZ Z WATĄ DLA KARETEK NA 2 STANOWISKA Z ZAGOSPODAROWANIEM TERENU, INFRASTRUKTURA I UKŁADEM KOMUNIKACJI W ZAKRESIE DOJAZDU I CHODNIKÓW DO OBSŁUGI SOR—u. NA OZALCE NR 2007/24 W OŚWIĘCIMIU UL. WYSOKIE BRZEGI 4.

TYTUŁ: PLAN SYTUACYJNY			
PROJEKTANT	MGR INŻ. TOMASZ ŚWIDERSKI SLK/5185/POOD/13	PODPIS:	
OPRACOWAŁ:			DATA: 12.2017
SPRAWOZŁ.	MGR INŻ. Bogusław Flork SLK/2880/POOD/13		12.2017
			12.2017
BRANŻA:	DROGOWA	NR AKRUSZA:	
FAZA:	PROJEKT BUDOWLANY		DROGI/PRN/3.1
		SKALA:	1:50