
CO-812-25-5 CWU-34-6-BZC

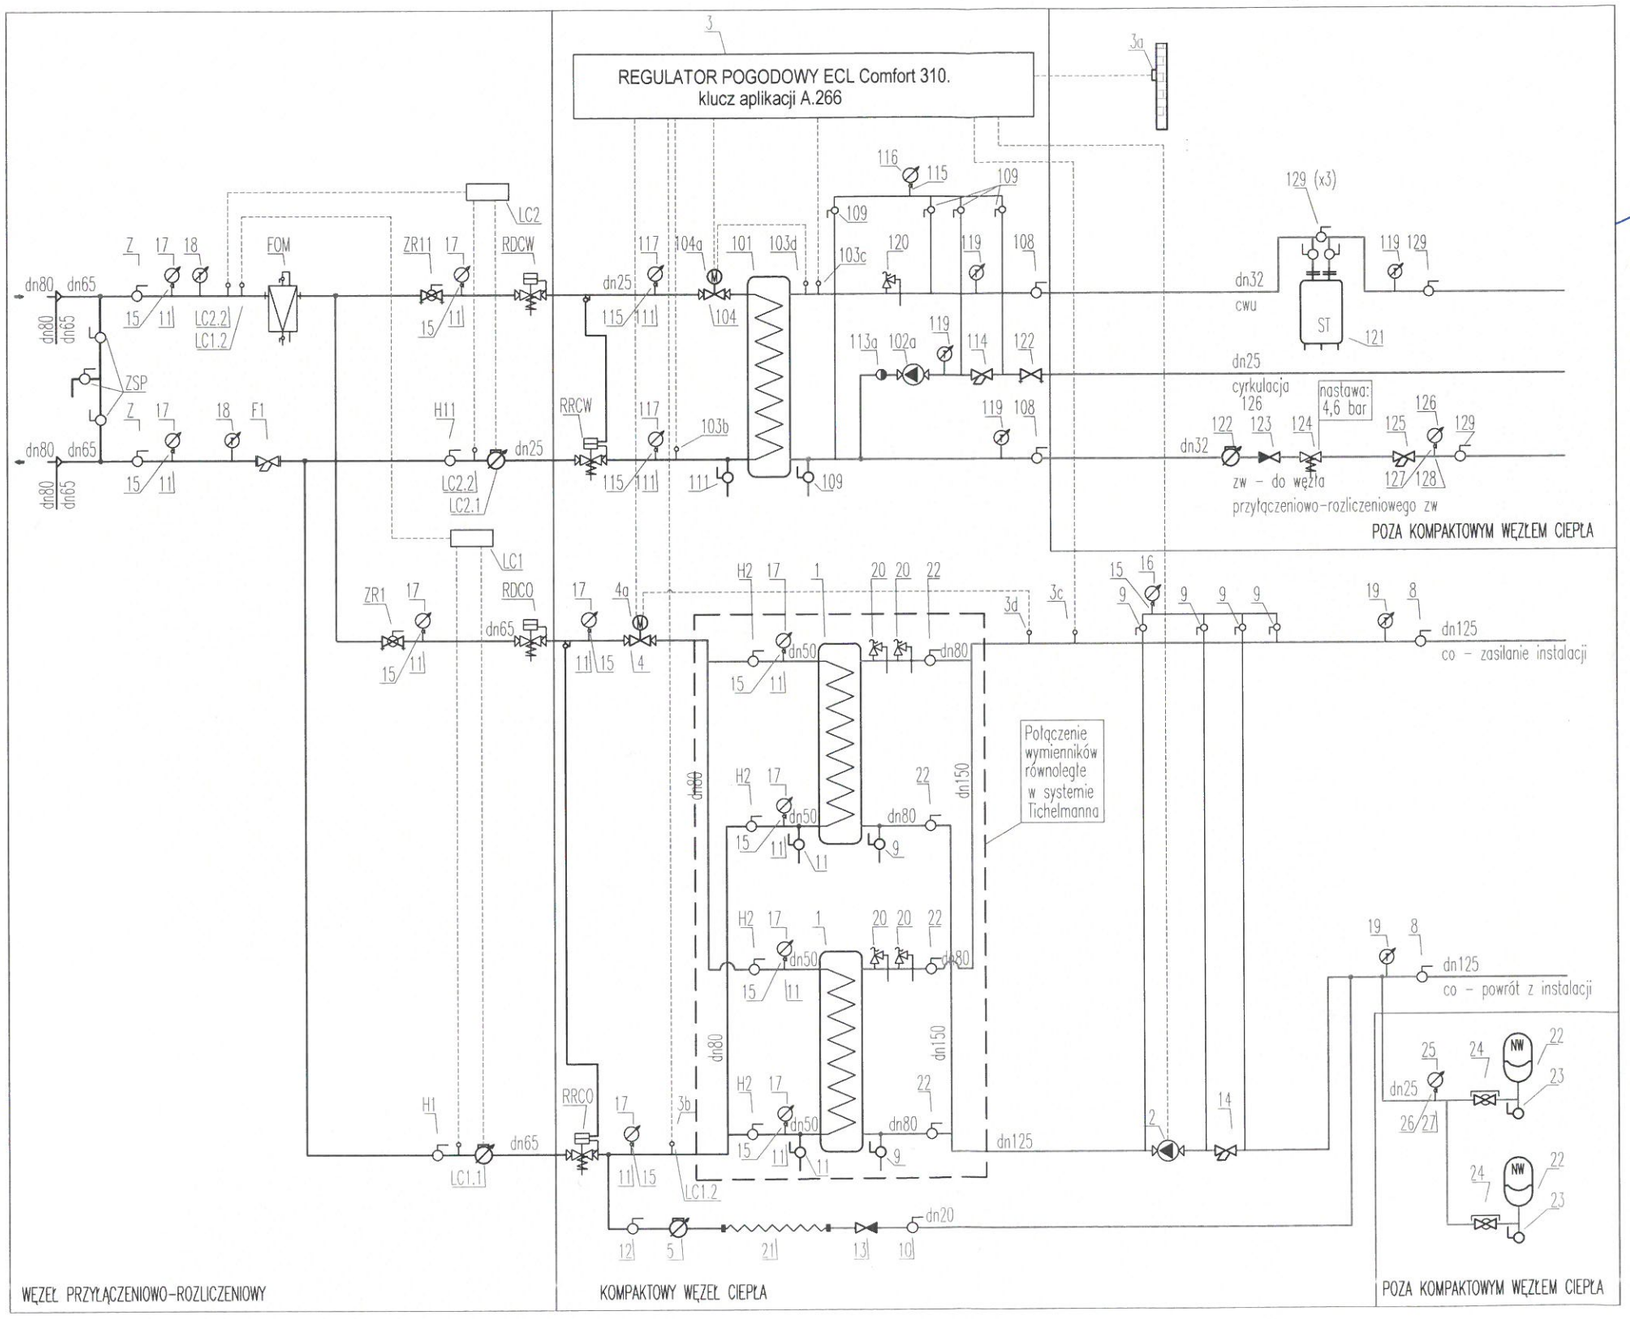

MIEJSKIE PRZEDSIĘBIORSTWO ENERGETYKI CIEPLNEJ S.A.
30-969 Kraków, Al. Jana Pawła II 188
DZIAŁ UZGADNIANIA DOKUMENTACJI TECHNICZNEJ
Projektowane urządzenie cieplne:
Węzeł cieplny – technologia
odpowiada warunkom przyłączenia wydanym przez MPEC S.A.
Dokumentację techniczną zaopiniowano pozytywnie
bez uwag – z uwagami, bez sprawdzania obliczeń.
Termin ważności opinii 2 lata.
Kraków, dnia 20.04.2017 r. dz. IHM/51/7/2015
31438/17

DZIAŁ UZGADNIANIA
DOKUMENTACJI TECHNICZNE
KIEROWNIK
mgr inż. Marian Szczurzyd

ACE Instal Sp. z .o.o.
ul. Modelarska 31
40-142 Katowice
tel./fax: 32 209 53 67
e-mail: biuro@aceinstal.pl

INWESTOR
MPEC S.A. w Krakowie
Al. Jana Pawła II 188
30-969 Kraków

TEMAT ZADANIA
Dokumentacja techniczna modernizacji węzłów cieplnych dwufunkcyjnych (c.o. + c.w.u.) dla budynków przy ulicy Łanowej, Złocieniowej, Mały Płaszów, Jana Pawła II oraz Obrońców Krzyża Plac Targowy Bieńczyce

TEMAT RYSUNKU
Schemat technologiczny dwufunkcyjnego kompaktowego węzła cieplnego przy ul. Jana Pawła II 78 w Krakowie

Funkcja	Imię i nazwisko	Podpis
Projektant:	mgr inż. Ewa Witek nr uprawnień: SLK/0475/POOS/04	
Opracował:	mgr inż. Dawid Fityka	
Opracował:	mgr inż. Katarzyna Bokiewicz	

Projekt chroniony jest prawami autorskimi. Rysunek oraz żaden jego fragment nie może być powielany. Powielanie/wykorzystywanie do innych celów bez pisemnej zgody MPEC Kraków jest zabronione.

Data: 12/2016
Skala: -
Nr rysunku: 2