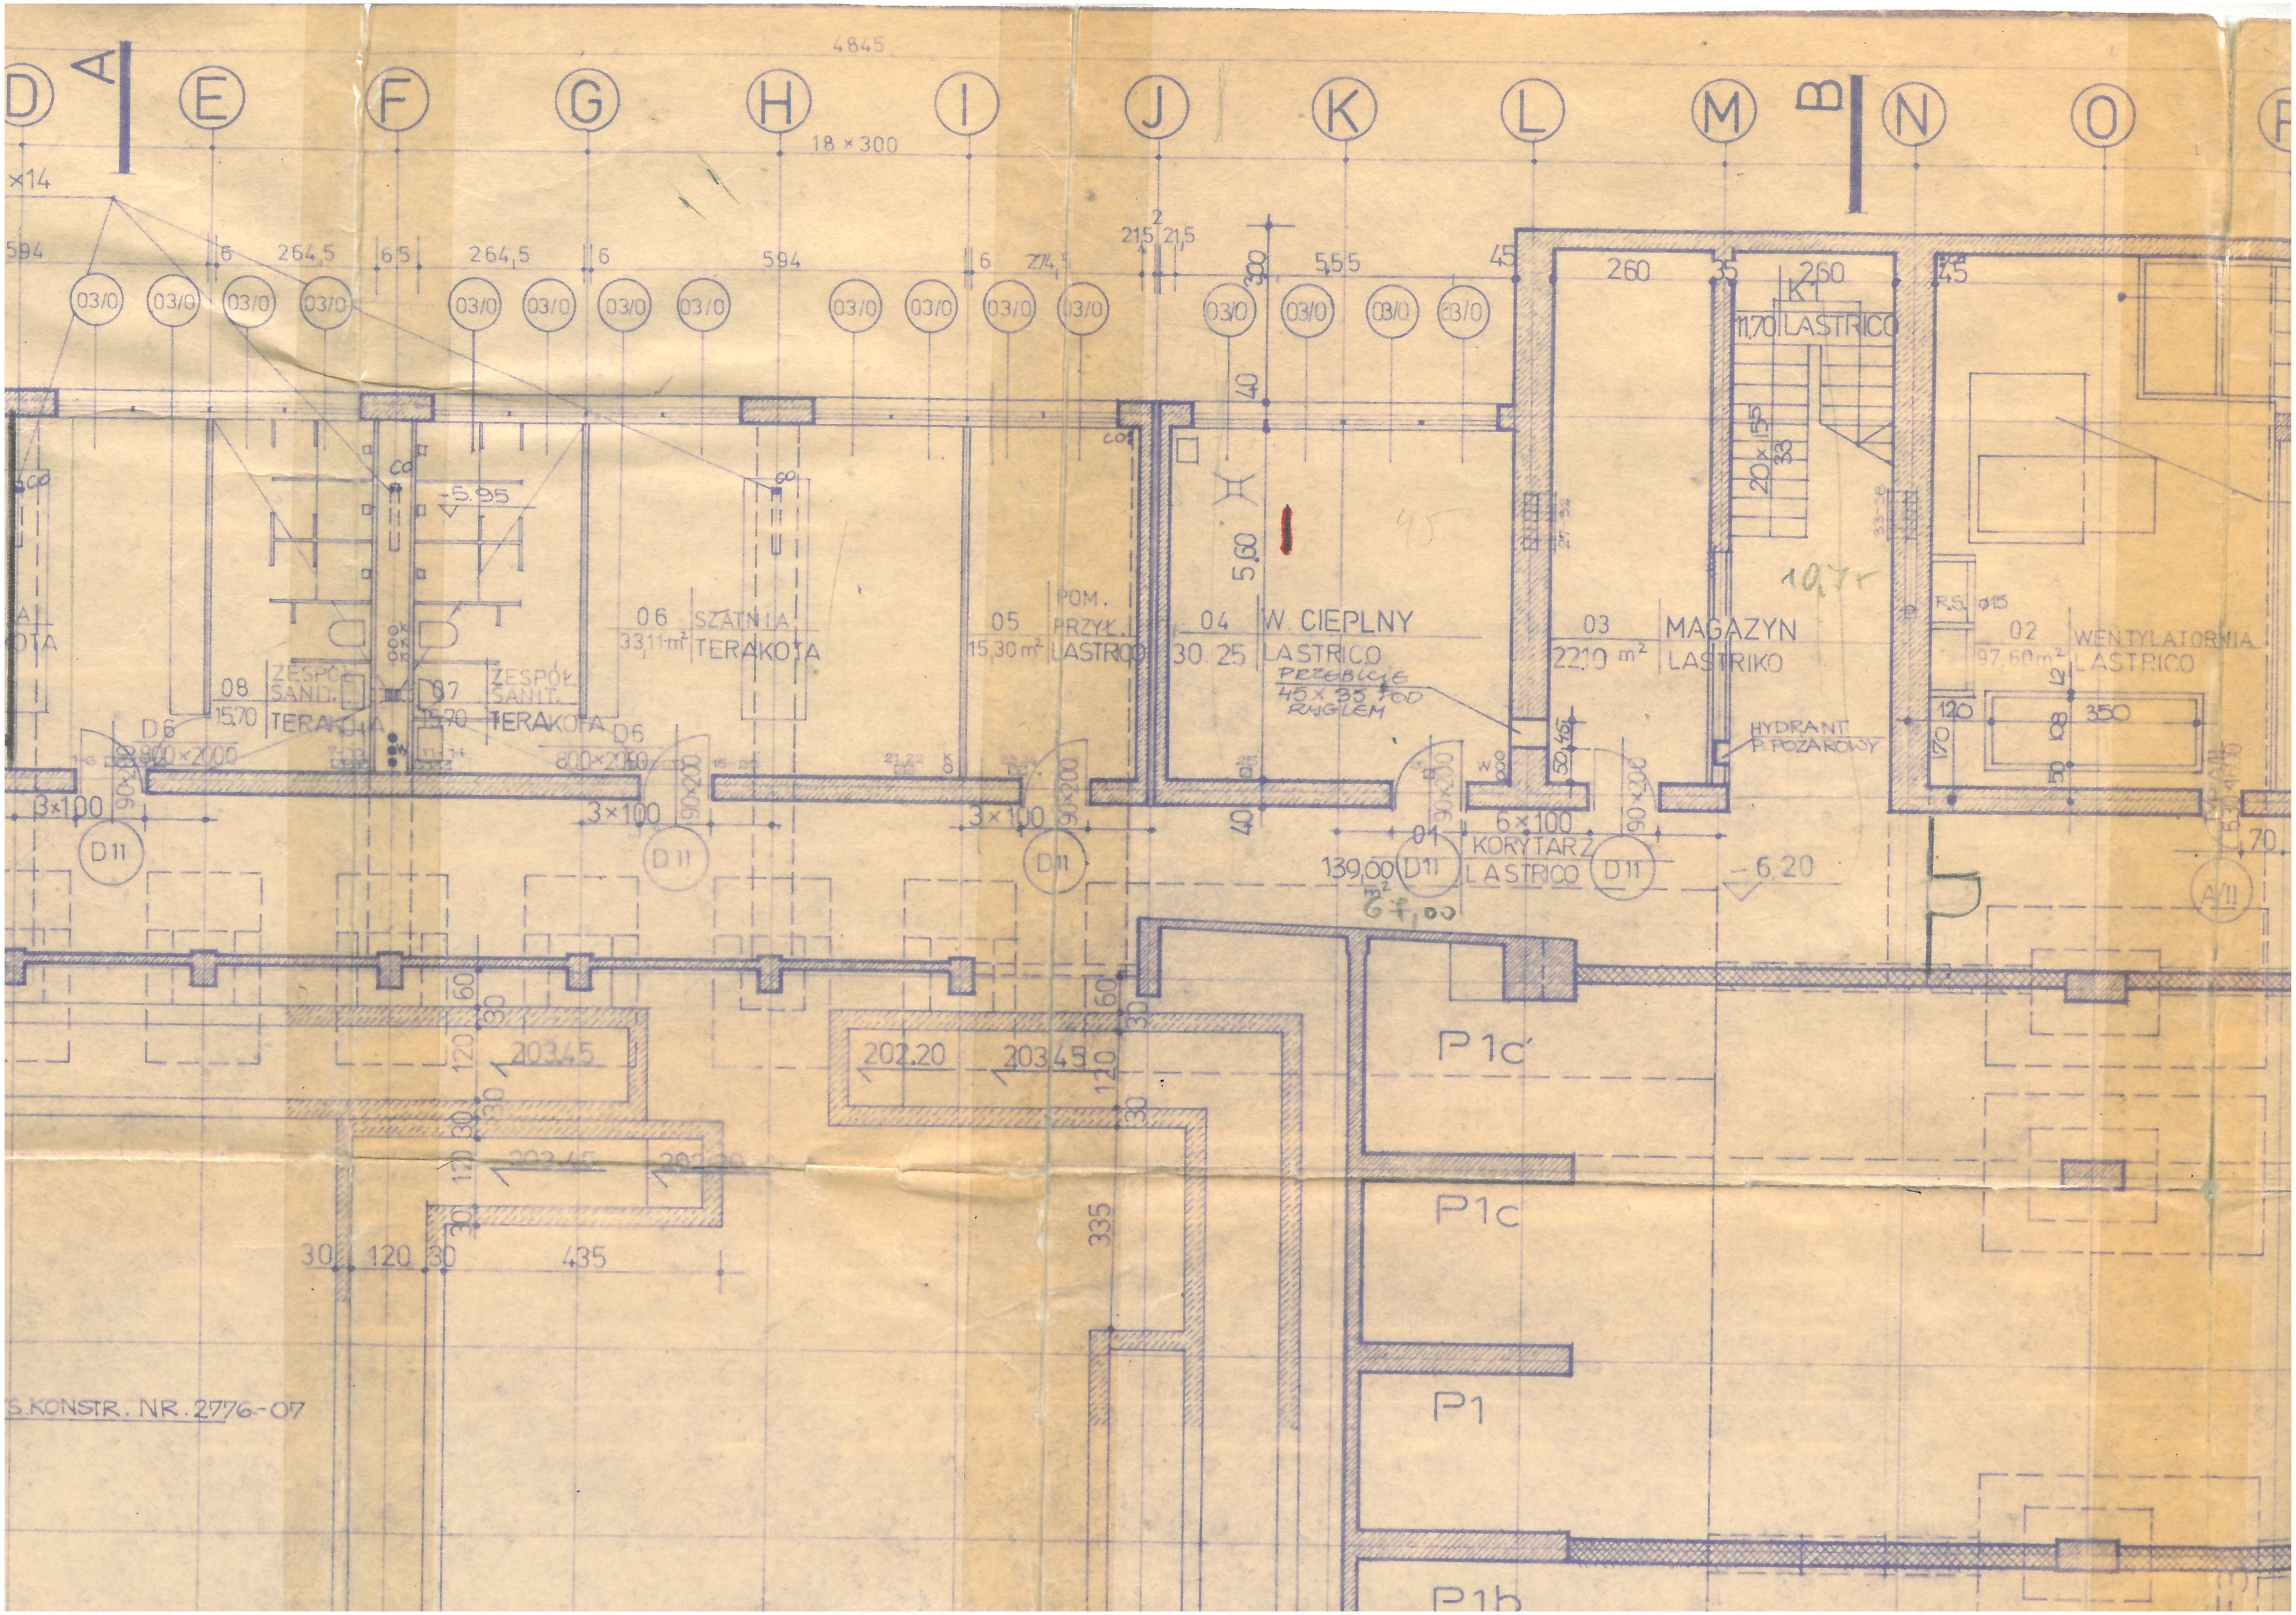
4845
D
A
E
F
G
H
I
J
K
L
M
B
N
O
18 × 300
×14
594
6
264,5
6,5
264,5
6
594
6
274,5
21,5
21,5
2
300
5,55
45
260
35
260
45
03/0
K1
11,70 LASTRICO
40
5,60
45
10,75
20×15,5
33
-5,95
06 SZATNIA
33,11 m² TERAKOTA
05 POM. PRZYŁ.
15,30 m² LASTRICO
04 W. CIEPLNY
30,25 LASTRICO
PRZEBICIE 45×35 POD RYGLEM
03 MAGAZYN
22,10 m² LASTRIKO
02 WENTYLATORNIA
97,60 m² LASTRICO
F.S. Ø15
120
350
170
08 ZESPÓŁ SANIT.
15,70 TERAKOTA
07 ZESPÓŁ SANIT.
15,70 TERAKOTA
D6
800×2000
3×100
90×200
D11
HYDRANT P. POŻAROWY
01 KORYTARZ
139,00 m² LASTRICO
67,00
6×100
-6,20
A/11
70
60
30
120
203,45
202,20
335
30 120 30 435
P1c'
P1c
P1
P1b
S.KONSTR. NR. 2776-07