



INWENTARYZACJA- V PIĘTRO  
SKALA 1:100

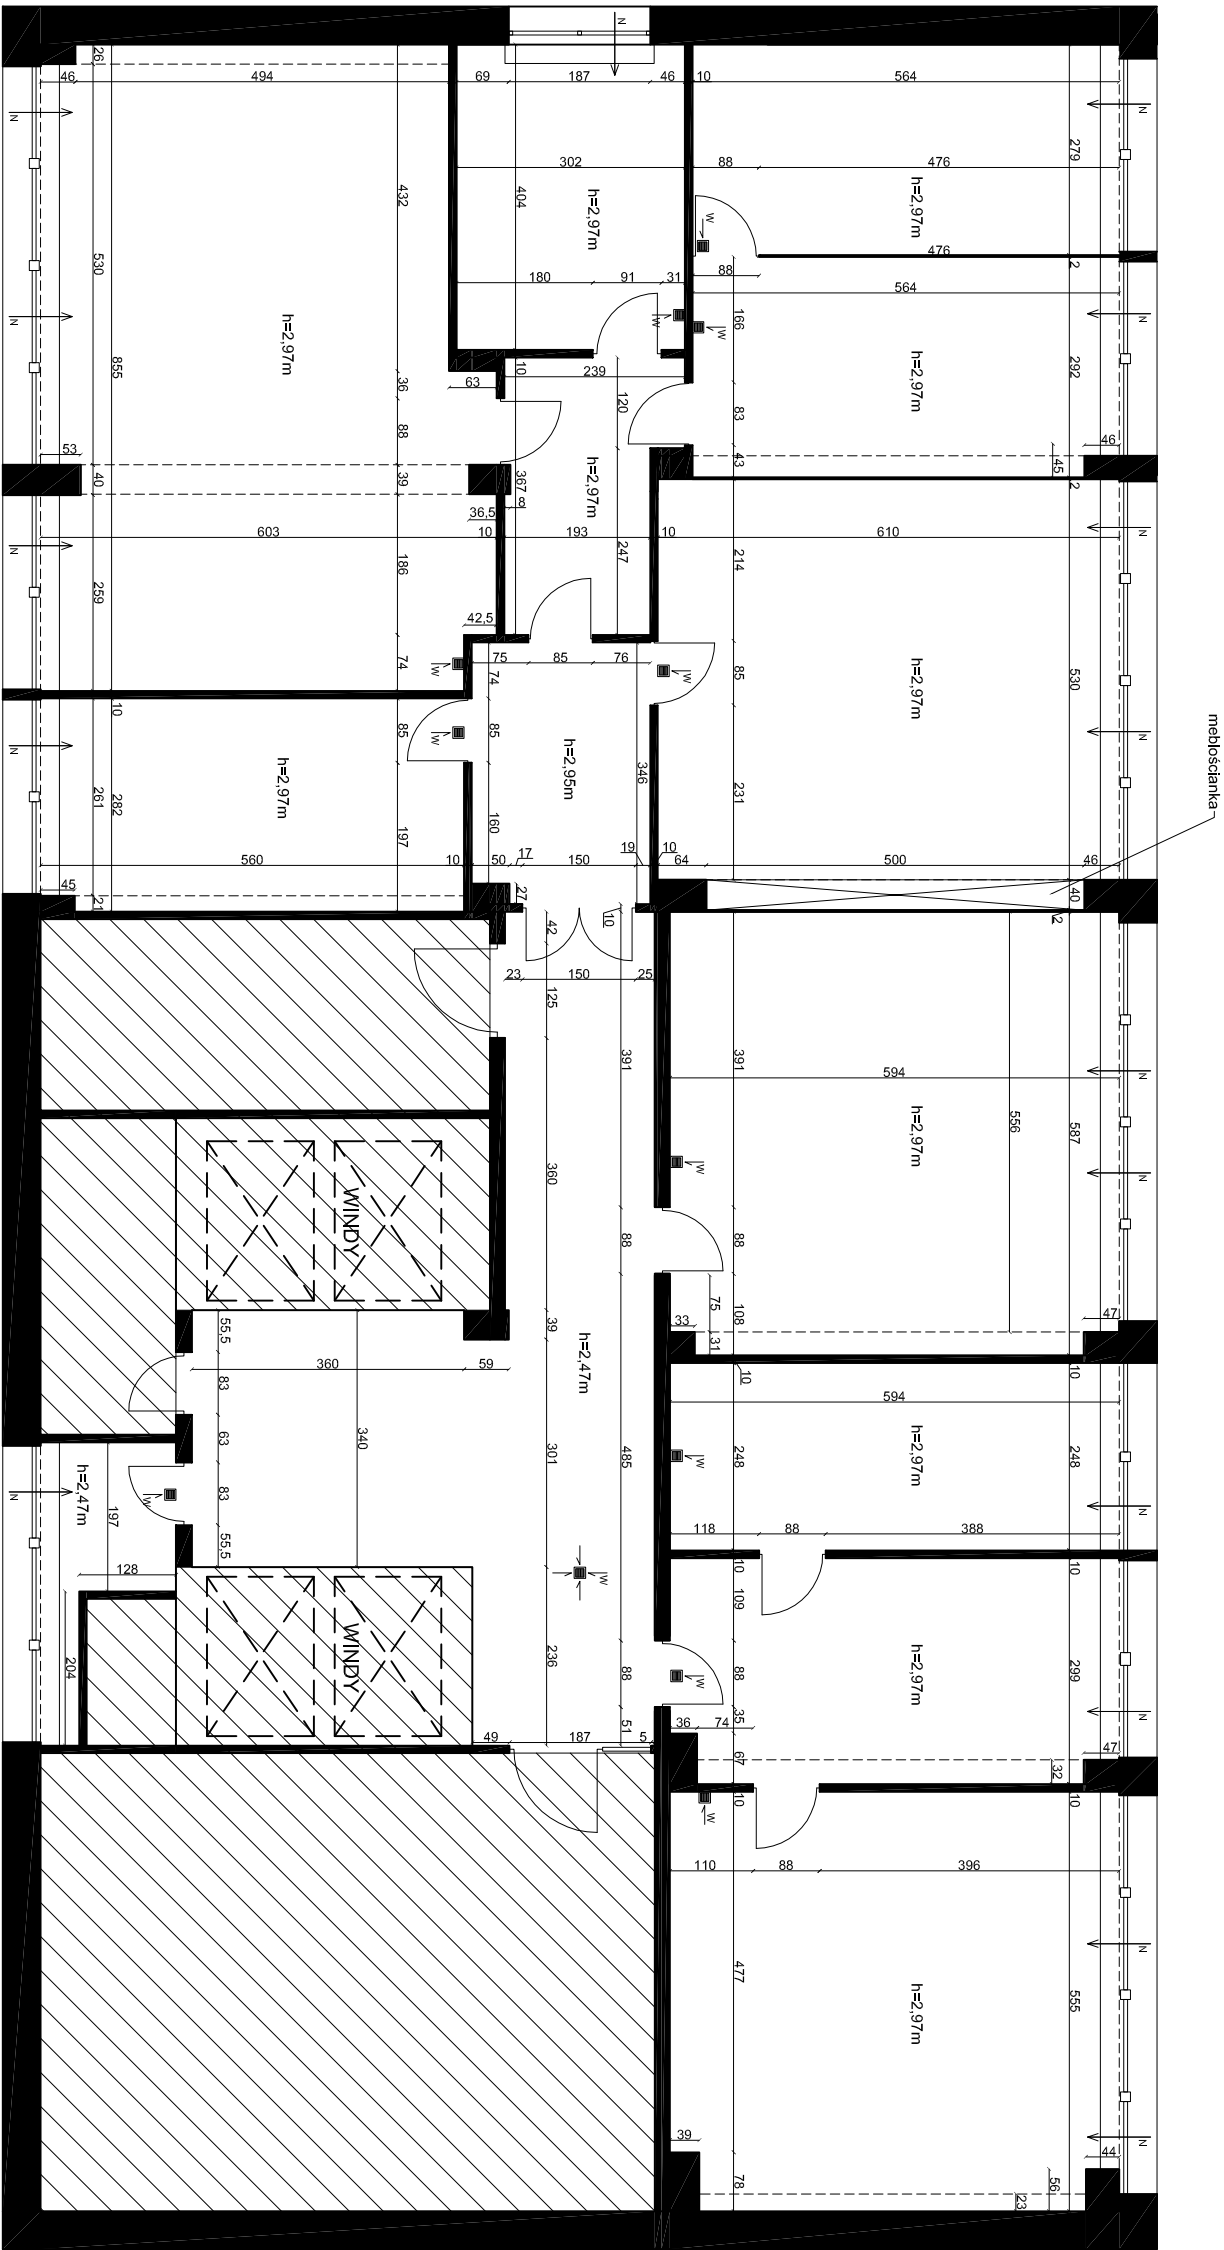

- LEGENDA:
- pomieszczenia poza zakresem opracowania
  - istniejące kratki wentylacyjne

		GRUPA RMK Architektura i Budownictwo ul. Reymonta 15, Pogórze, gm. Kosakowo www.rmkarchitektci.pl	
ARCHITEKTURA I BUDOWNICTWO			
Inwestor: Kujawsko-Pomorski Urząd Wojewódzki w Bydgoszczy, Biuro Finansowo-Inwestycyjne ul. Jagiellońska 3, 85-950 Bydgoszcz			
Opracowanie: mgr inż. arch. Dominika Falkowska	Nr uprawnień	Data	Podpis
	-	08.03.2015r.	
Projektant: mgr inż. arch. Karolina Macyszyn- Rybicka	PO/KK/142/2006	08.03.2015r.	
Sprawdzający: mgr inż. arch. Joanna Winkajłs	PO/KK/098/05	08.03.2015r.	
Temat opracowania: Projekt przebudowy wewnętrznej V piętra budynku B Urzędu Wojewódzkiego w Bydgoszczy		Skala: 1:100	
Tytuł rysunku: INWENTARYZACJA		Nr rysunku: A2	