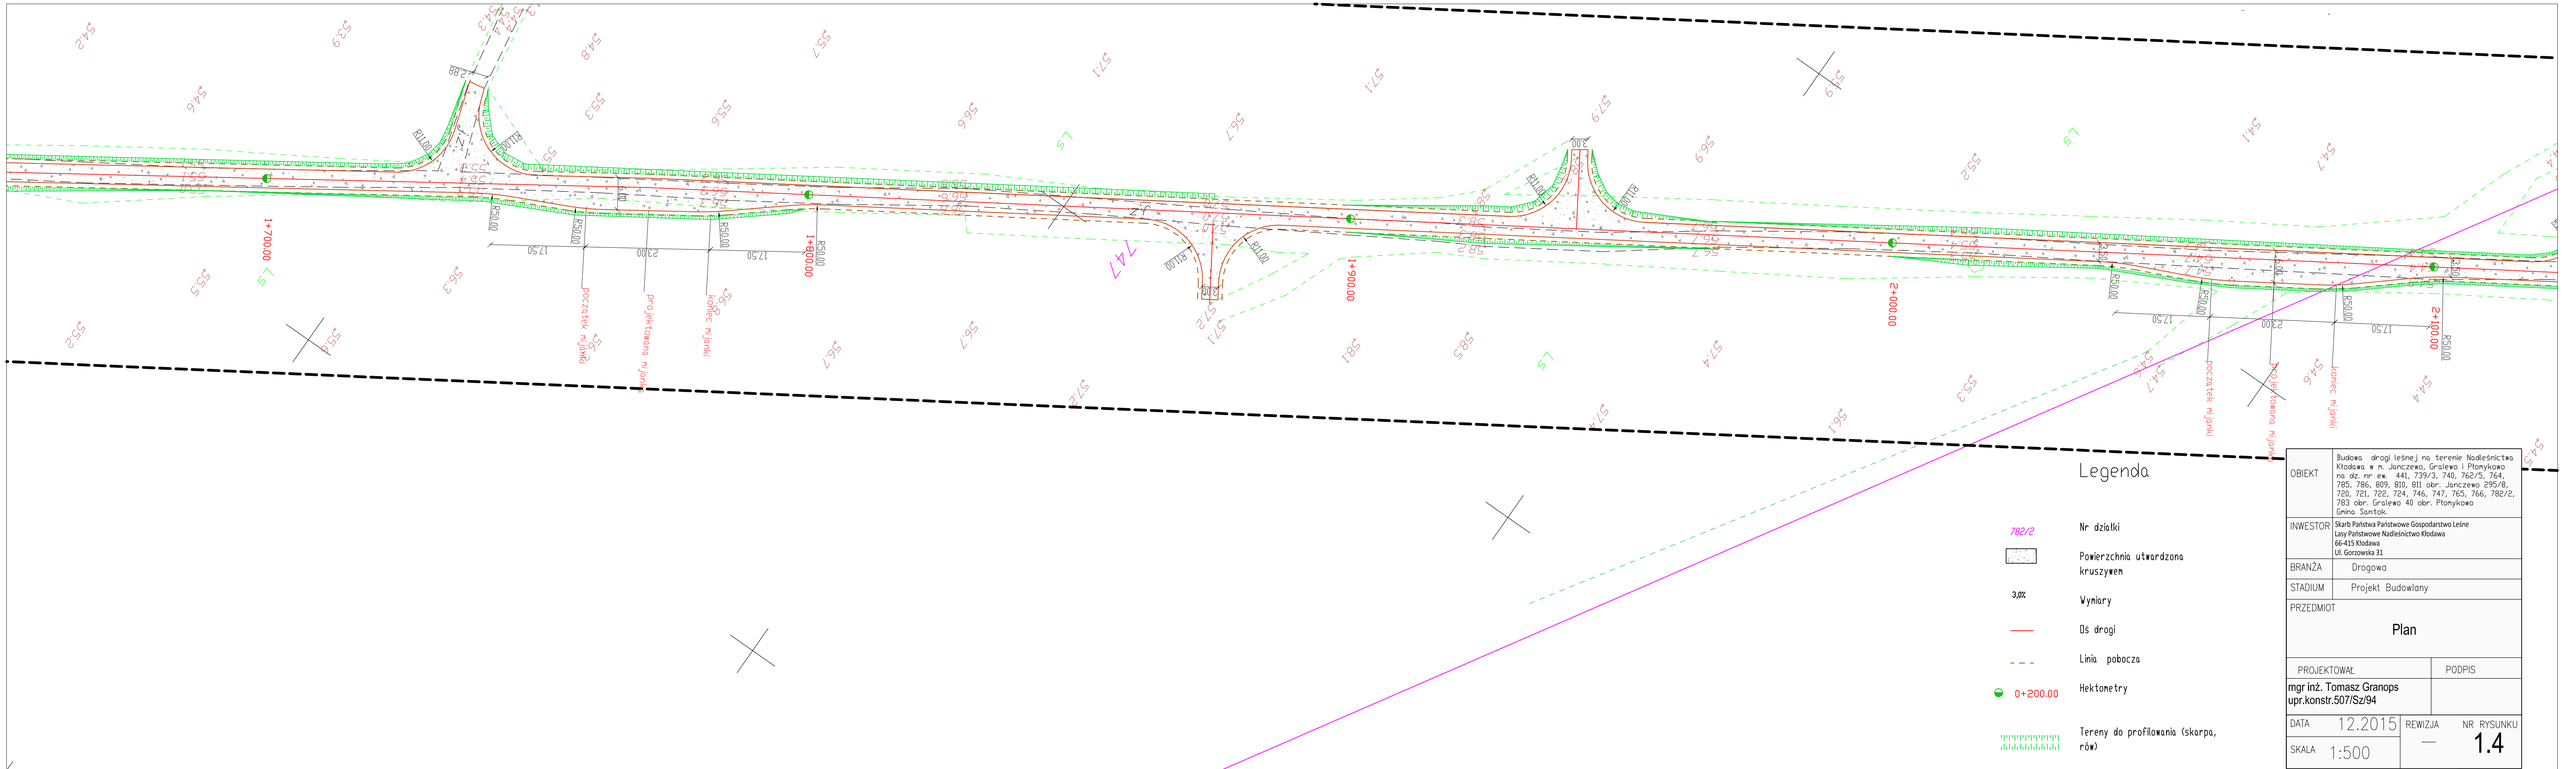

Legenda

782/2	Nr działki
	Powierzchnia utwardzona kruszywem
3,0%	Wymiary
	Os drogi
	Linia pobocza
0+200.00	Hektometry
	Tereny do profilowania (skarpa, rów)

OBIEKT	Budowa drogi leśnej na terenie Nadleśnictwa Kłodawa w m. Jarczewo, Grzelewo i Ptonykowo na dz. nr ew. 441, 739/3, 740, 762/5, 764, 785, 786, 809, 810, 811 obr. Jarczewo 295/8, 720, 721, 722, 724, 746, 747, 765, 766, 782/2, 783 obr. Grzelewo 40 obr. Ptonykowo Gmina Santok
INWESTOR	Skarb Państwa Państwowe Gospodarstwo Leśne Lasy Państwowe Nadleśnictwo Kłodawa 66-415 Kłodawa Ul. Gorzowska 31
BRANŻA	Drogowa
STADIUM	Projekt Budowlany
PRZEDMIOT	Plan
PROJEKTOWAŁ	PODPIS
mgr inż. Tomasz Granops upr.konstr.507/Sz/94	
DATA 12.2015	REWIZJA — NR RYSUNKU 1.4
SKALA 1:500	