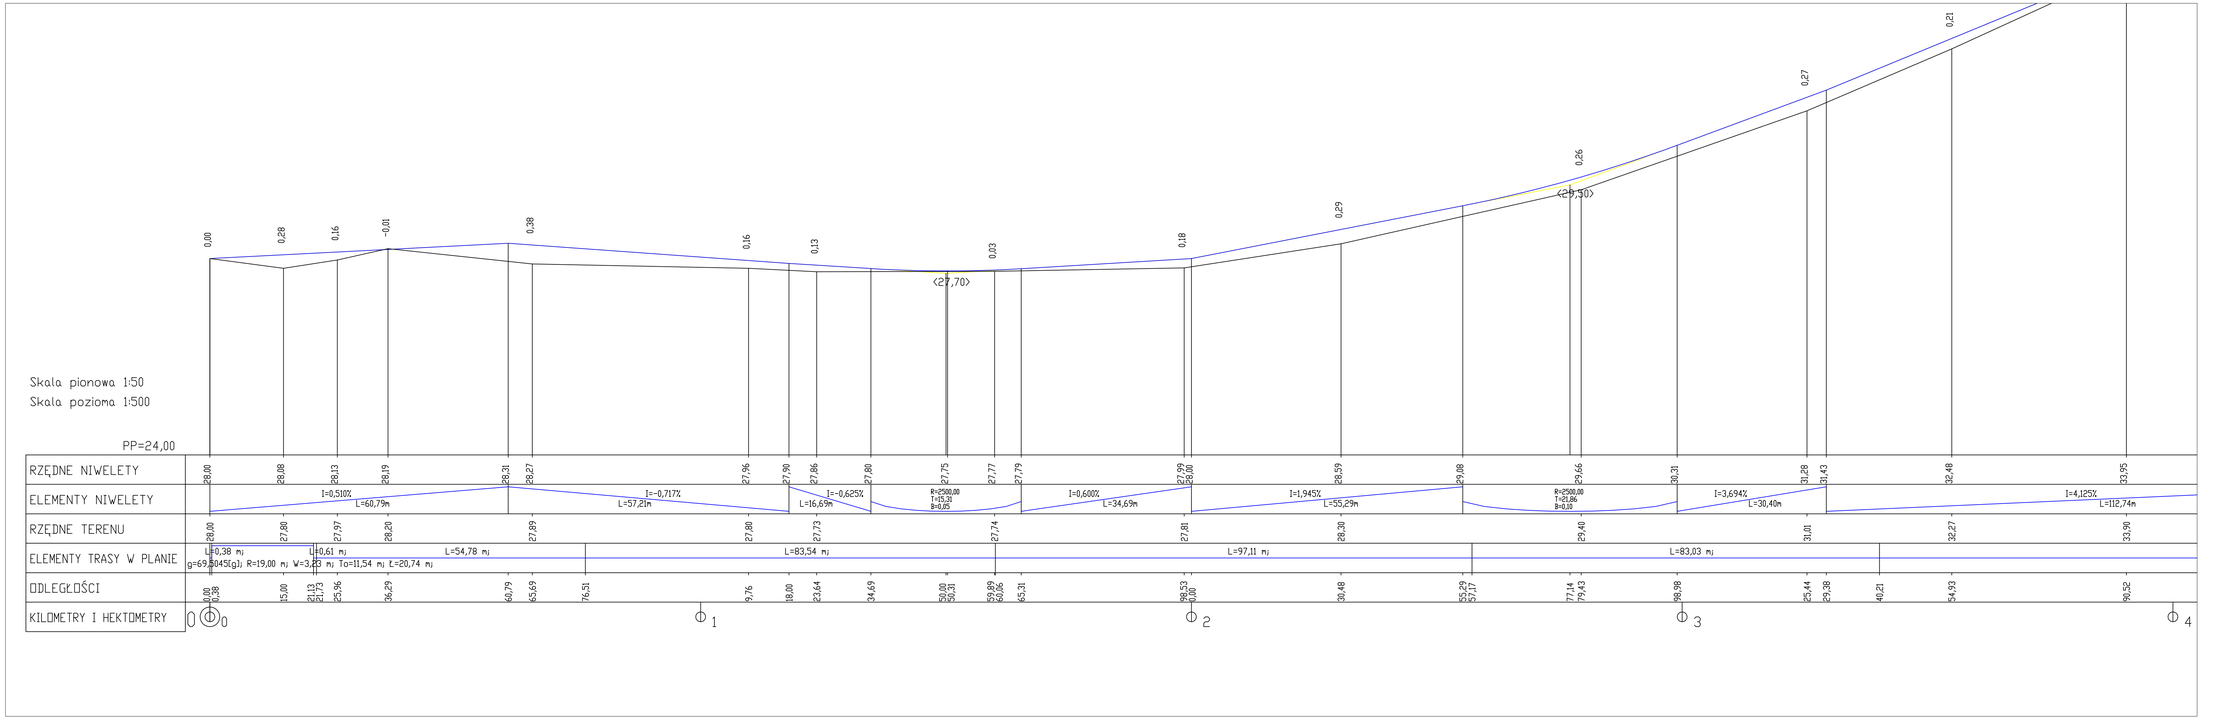

OBIEKT	Budowa drogi leśnej na terenie Nadleśnictwa Kłodawa w m. Junczewo, Grzałewo i Płonnykowo na dz. nr ew. 441, 739/3, 740, 762/5, 764, 785, 786, 809, 810, 811 obr. Junczewo 295/8, 705, 721, 722, 724, 746, 747, 765, 766, 787/2, 783 obr. Grzałewo 40 obr. Płonnykowo Gmina Santok.
INWESTOR	Skarb Państwa Państwowe Gospodarstwo Leśne Lasy Państwowe Nadleśnictwo Kłodawa 66-415 Kłodawa Ul. Gorzowska 31
BRANŻA	Drogowa
STADIUM	Projekt wykonawczy
PRZEDMIOT	Niweleta
PROJEKTOWAŁ	PODPIS
mgr inż. Tomasz Granops upr.konstr.507/Sz/94	
DATA 12.2015	REWIZJA —
SKALA 1:500	NR RYSUNKU 2.0