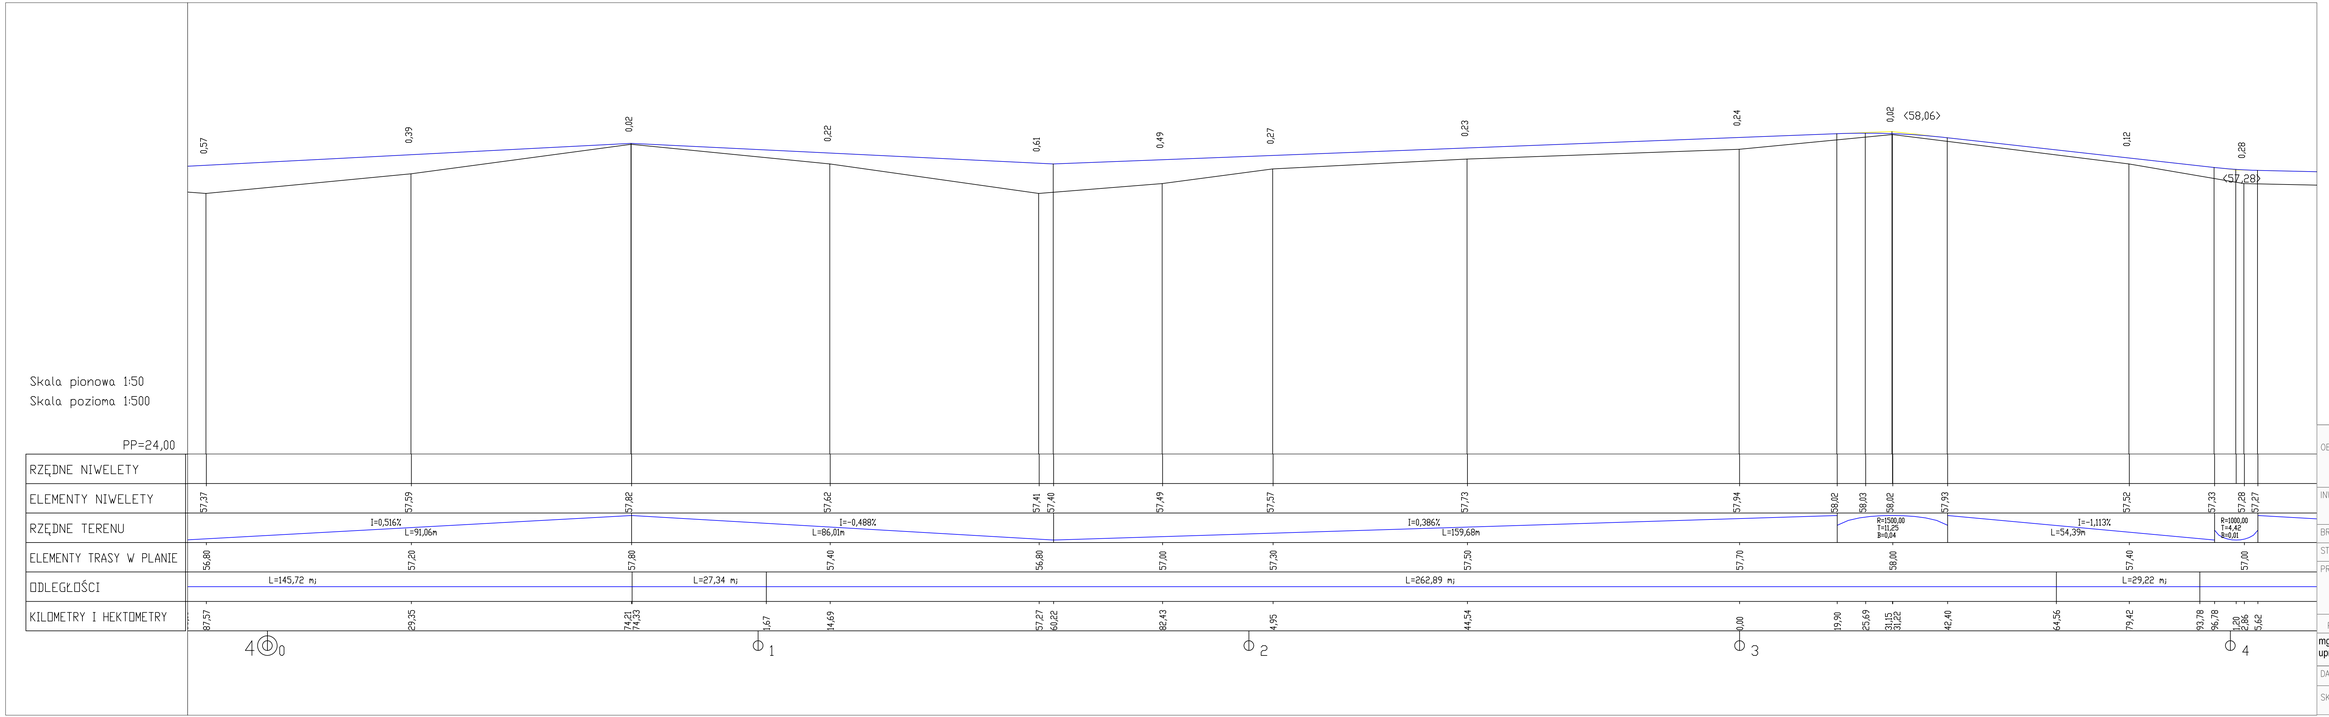

OBIEKT	Budowa drogi leśnej na terenie Nadleśnictwa Kłodawa w m. Janczewo, Grzalewo i Płonykowo na dz. nr ew. 441, 739/3, 740, 762/5, 764, 785, 786, 809, 810, 811 obr. Janczewo 295/8, 720, 721, 722, 724, 746, 747, 763, 766, 782/2, 783 obr. Grzalewo 40 obr. Płonykowo Gmina Santok
INWESTOR	Skarb Państwa Państwowe Gospodarstwo Leśne Lasy Państwowe Nadleśnictwo Kłodawa 66-415 Kłodawa Ul. Gorzowska 31
BRANŻA	Drogowa
STADIUM	Projekt wykonawczy
PRZEDMIOT	Niweleta
PROJEKTOWAŁ	mgr inż. Tomasz Granops upr.konstr.507/Sz/94
PODPIS	
DATA	12.2015
REWIZJA	—
NR RYSUNKU	2.10
SKALA	1:50/500