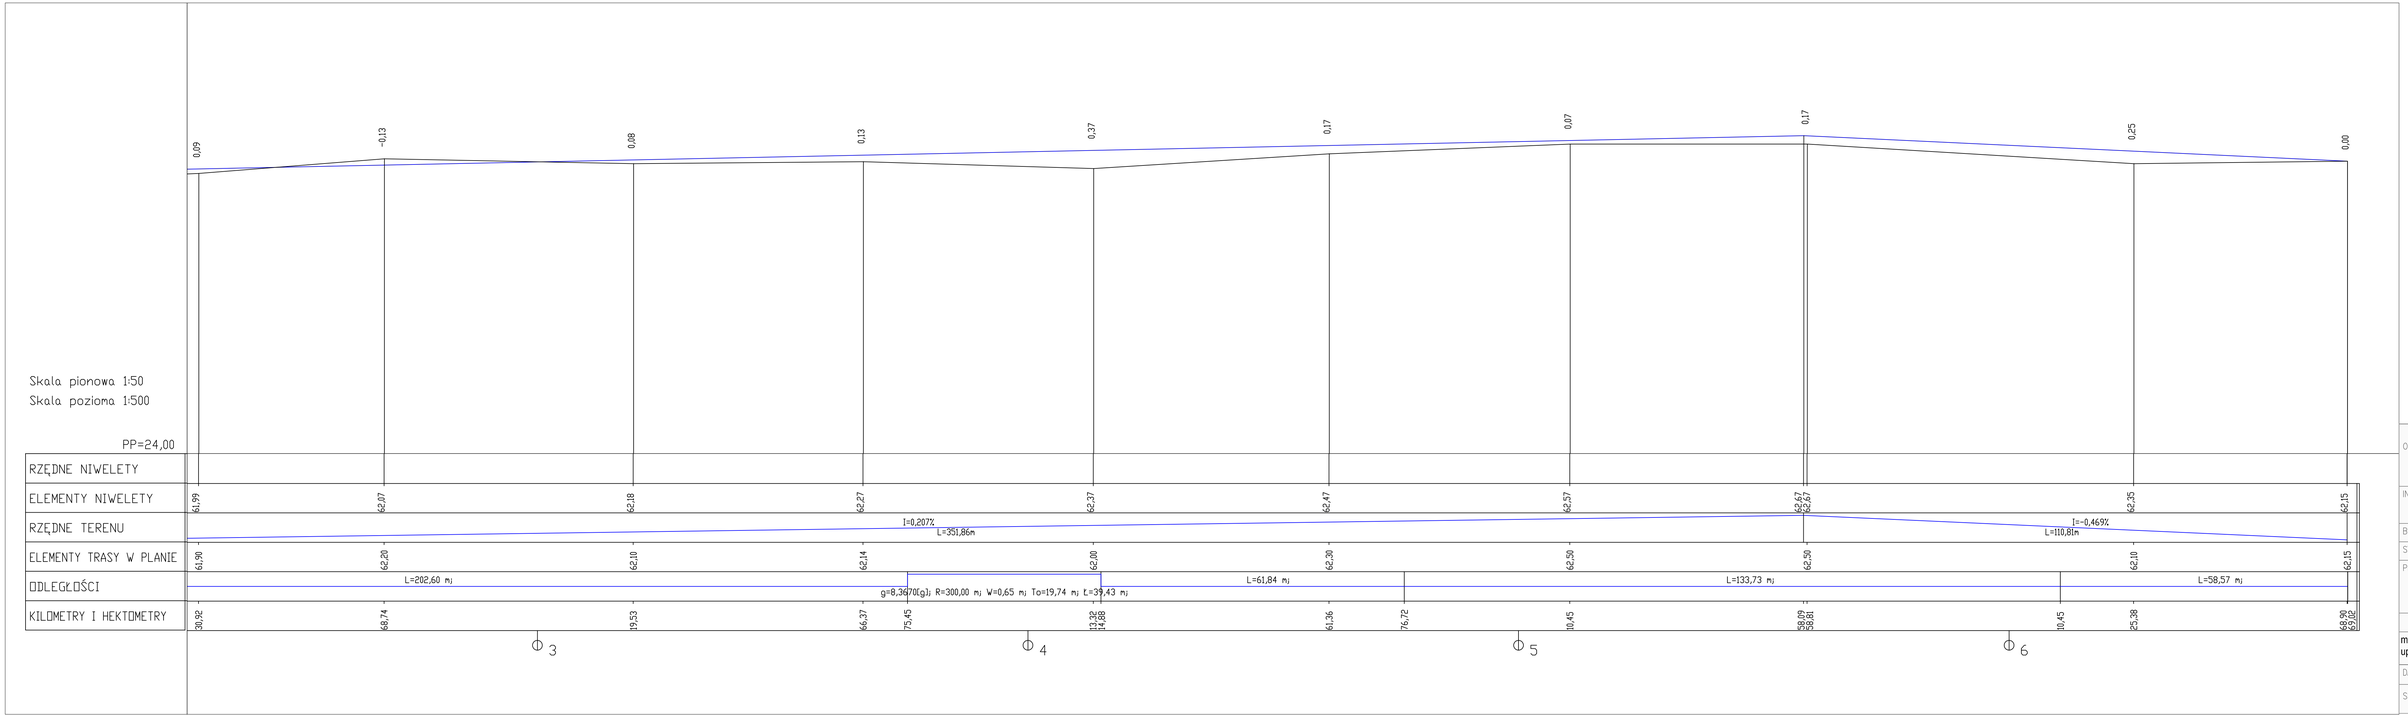

OBIEKT	Budowa drogi leśnej na terenie N Kłodawa w m. Janczewo, Gralewo i F na dz. nr ew. 441, 739/3, 740, 76 785, 786, 809, 810, 811 obr. Jancze 720, 721, 722, 724, 746, 747, 765, 783 obr. Gralewo 40 obr. Płomykow Gmina Santok.
INWESTOR	Skarb Państwa Państwowe Gospodarstwo Leśne Lasy Państwowe Nadleśnictwo Kłodawa 66-415 Kłodawa Ul. Gorzowska 31
BRANŻA	Drogowa
STADIUM	Projekt wykonawczy
PRZEDMIOT	Niweleta
PROJEKTOWAŁ	mgr inż. Tomasz Granops upr.konstr.507/Sz/94
PODPI	
DATA	12.2015
REWIZJA	—
SKALA	1:50/500