



Arkusz 5.0

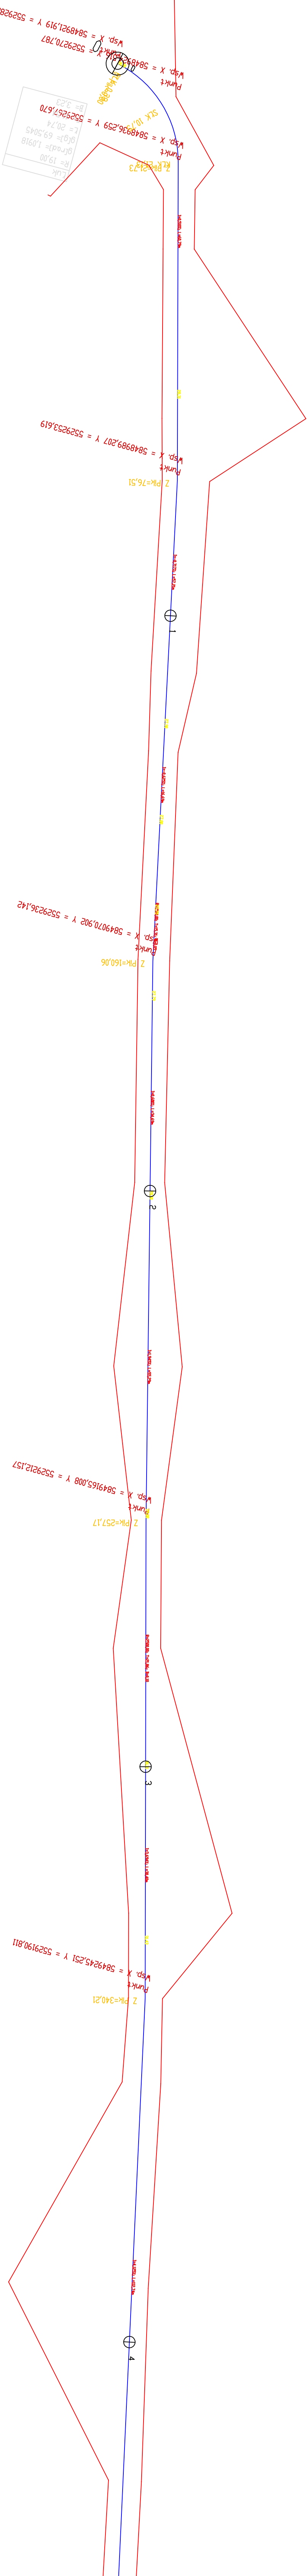

Arkusz 5.1

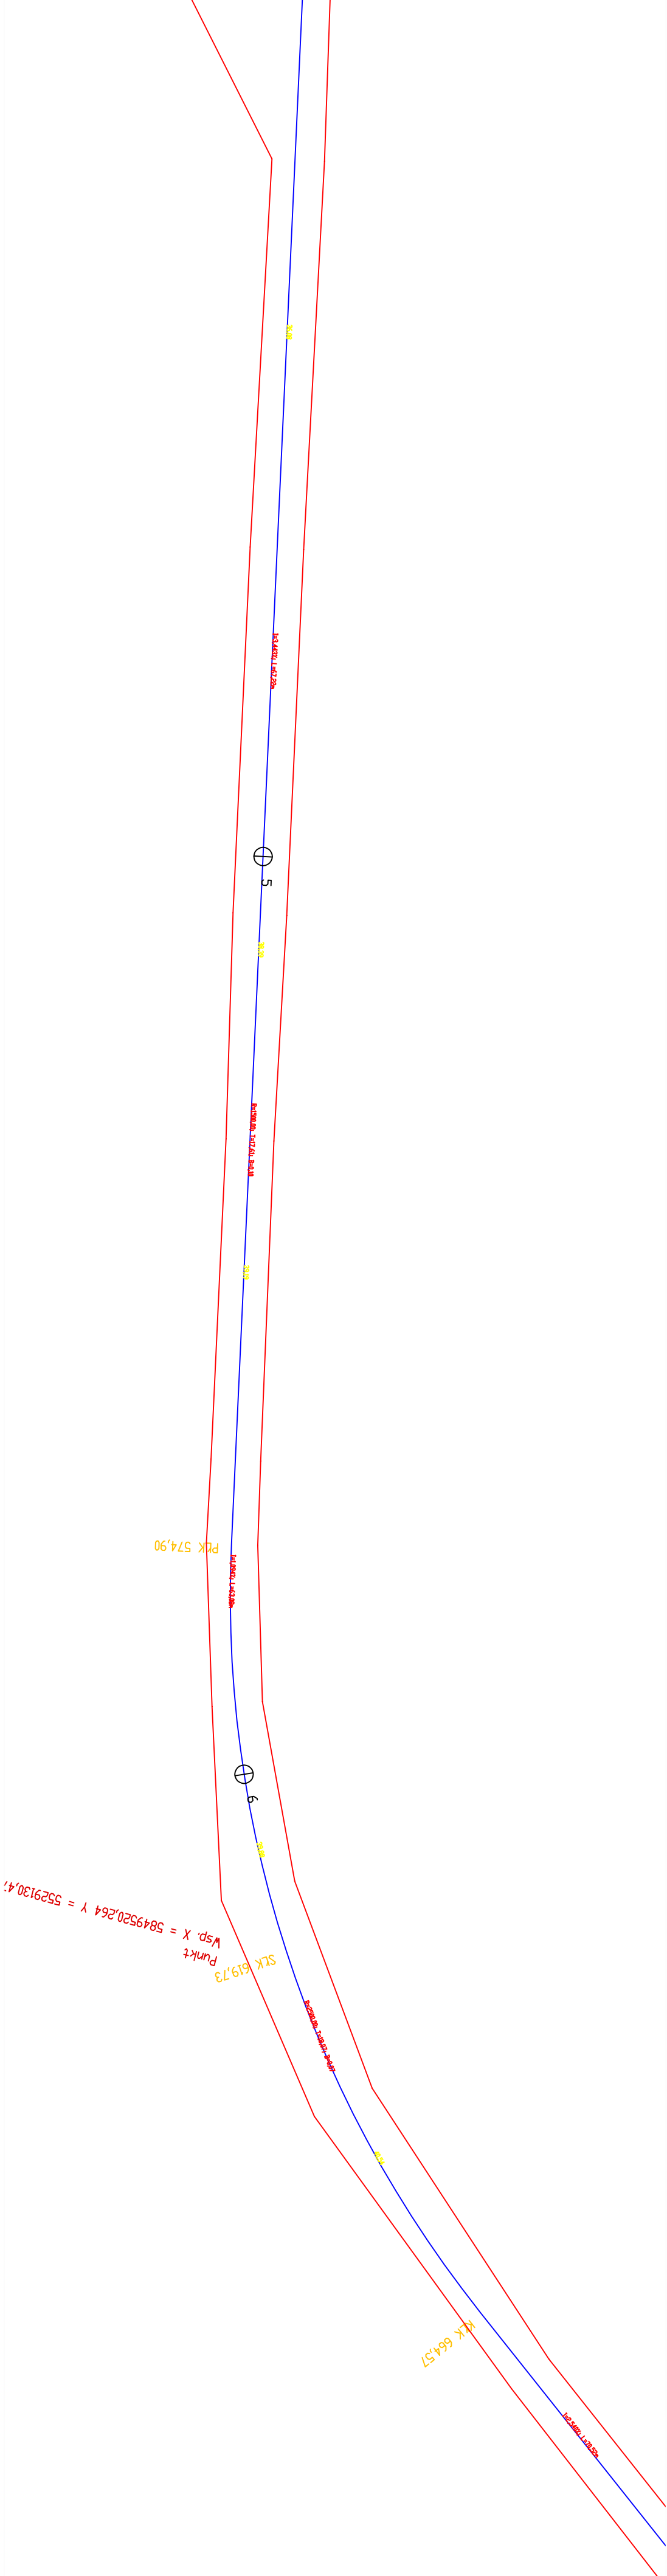

OBJEKT	Budowa drogi leśnej na terenie Nadleśnictwa Kłodawa, w m. Janczewo, Gralewo i Płomykowie, na dz. nr ew. 441, 739/3, 740, 762/5, 764, 785, 786, 809, 810, 811 obr. Janczewo 295/8, 720, 721, 722, 724, 746, 747, 765, 766, 782/2, 783 obr. Gralewo 40 obr. Płomykowie
INWESTOR	Stach Państwowe Gospodarstwo Leśne Lasy Państwowe Nadleśnictwo Kłodawa 66-415 Kłodawa Ul. Górniewska 31
BRANŻA	Drogowa
STADIUM	Projekt Wykonawczy
PRZEDMIOT	Planusza tyczenia, zakres prac ziemnych
PROJEKTOWAŁ	mgr inż. Tomasz Granops
upr. konstr. 507/Sz/94	
DATA	12.2015
REWIZJA	—
SKALA	1:50/500

NR RYSUNKU
5.0