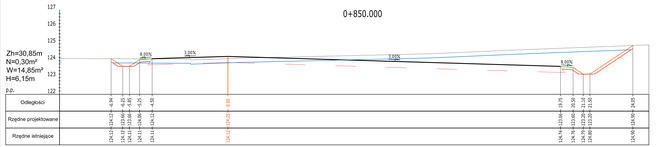

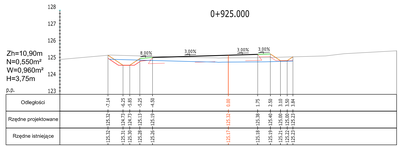

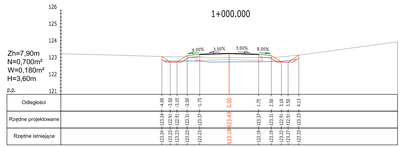

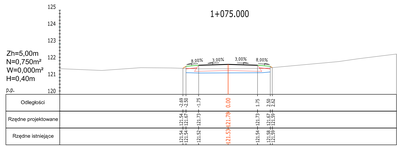

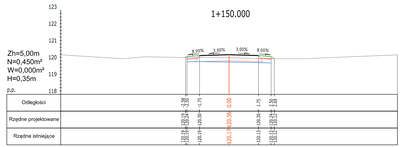

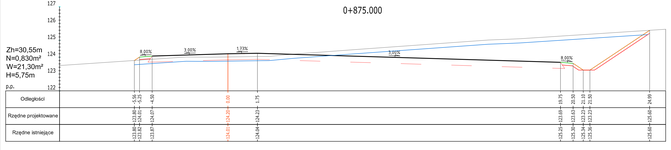

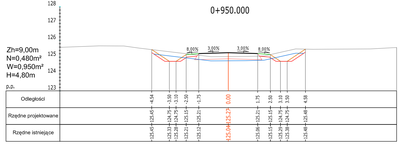

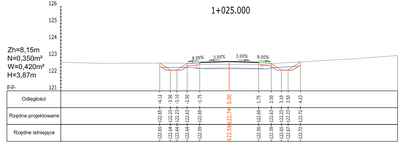

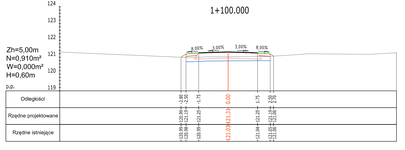

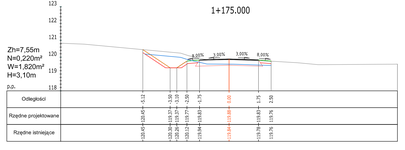

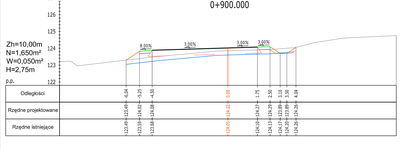

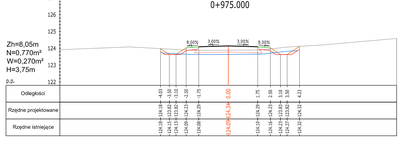

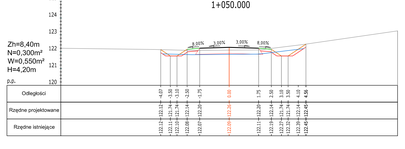

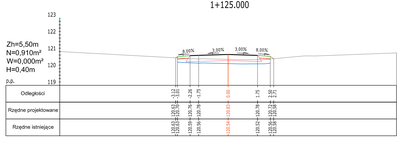

LEGENDA:

- projektowana jezdnia
- projektowana pobocze
- projektowane dno rowu
- projektowane skarpy
- granice robót ziemnych
- istniejący teren
- zdjęcie warstwy ziemi urodzajnej

	Biuro Usług Inżynierskich Mariusz Jaździewski, ul. Ponkatowskiego 9/7, 72-200 Nowogard		
	Budowa drogi leśnej dojazdowej, ftuczniowej przeciwpożarowej zlokalizowanej w obr Bonin gmina Łobez i obr. Brzeźnica gmina Węgorzyno		
Tytuł rysunku:	Przekroje poprzeczne	skala: 1:100	Rys. Nr 4.3
Projektował:	mgr inż. Marek Małysiak	Upr. ZAP/0595/POOS/09	Grudzień 2019 r.
Sprawdził:	mgr inż. Mariusz Jaździewski	Upr. ZAP/0595/POOS/09	