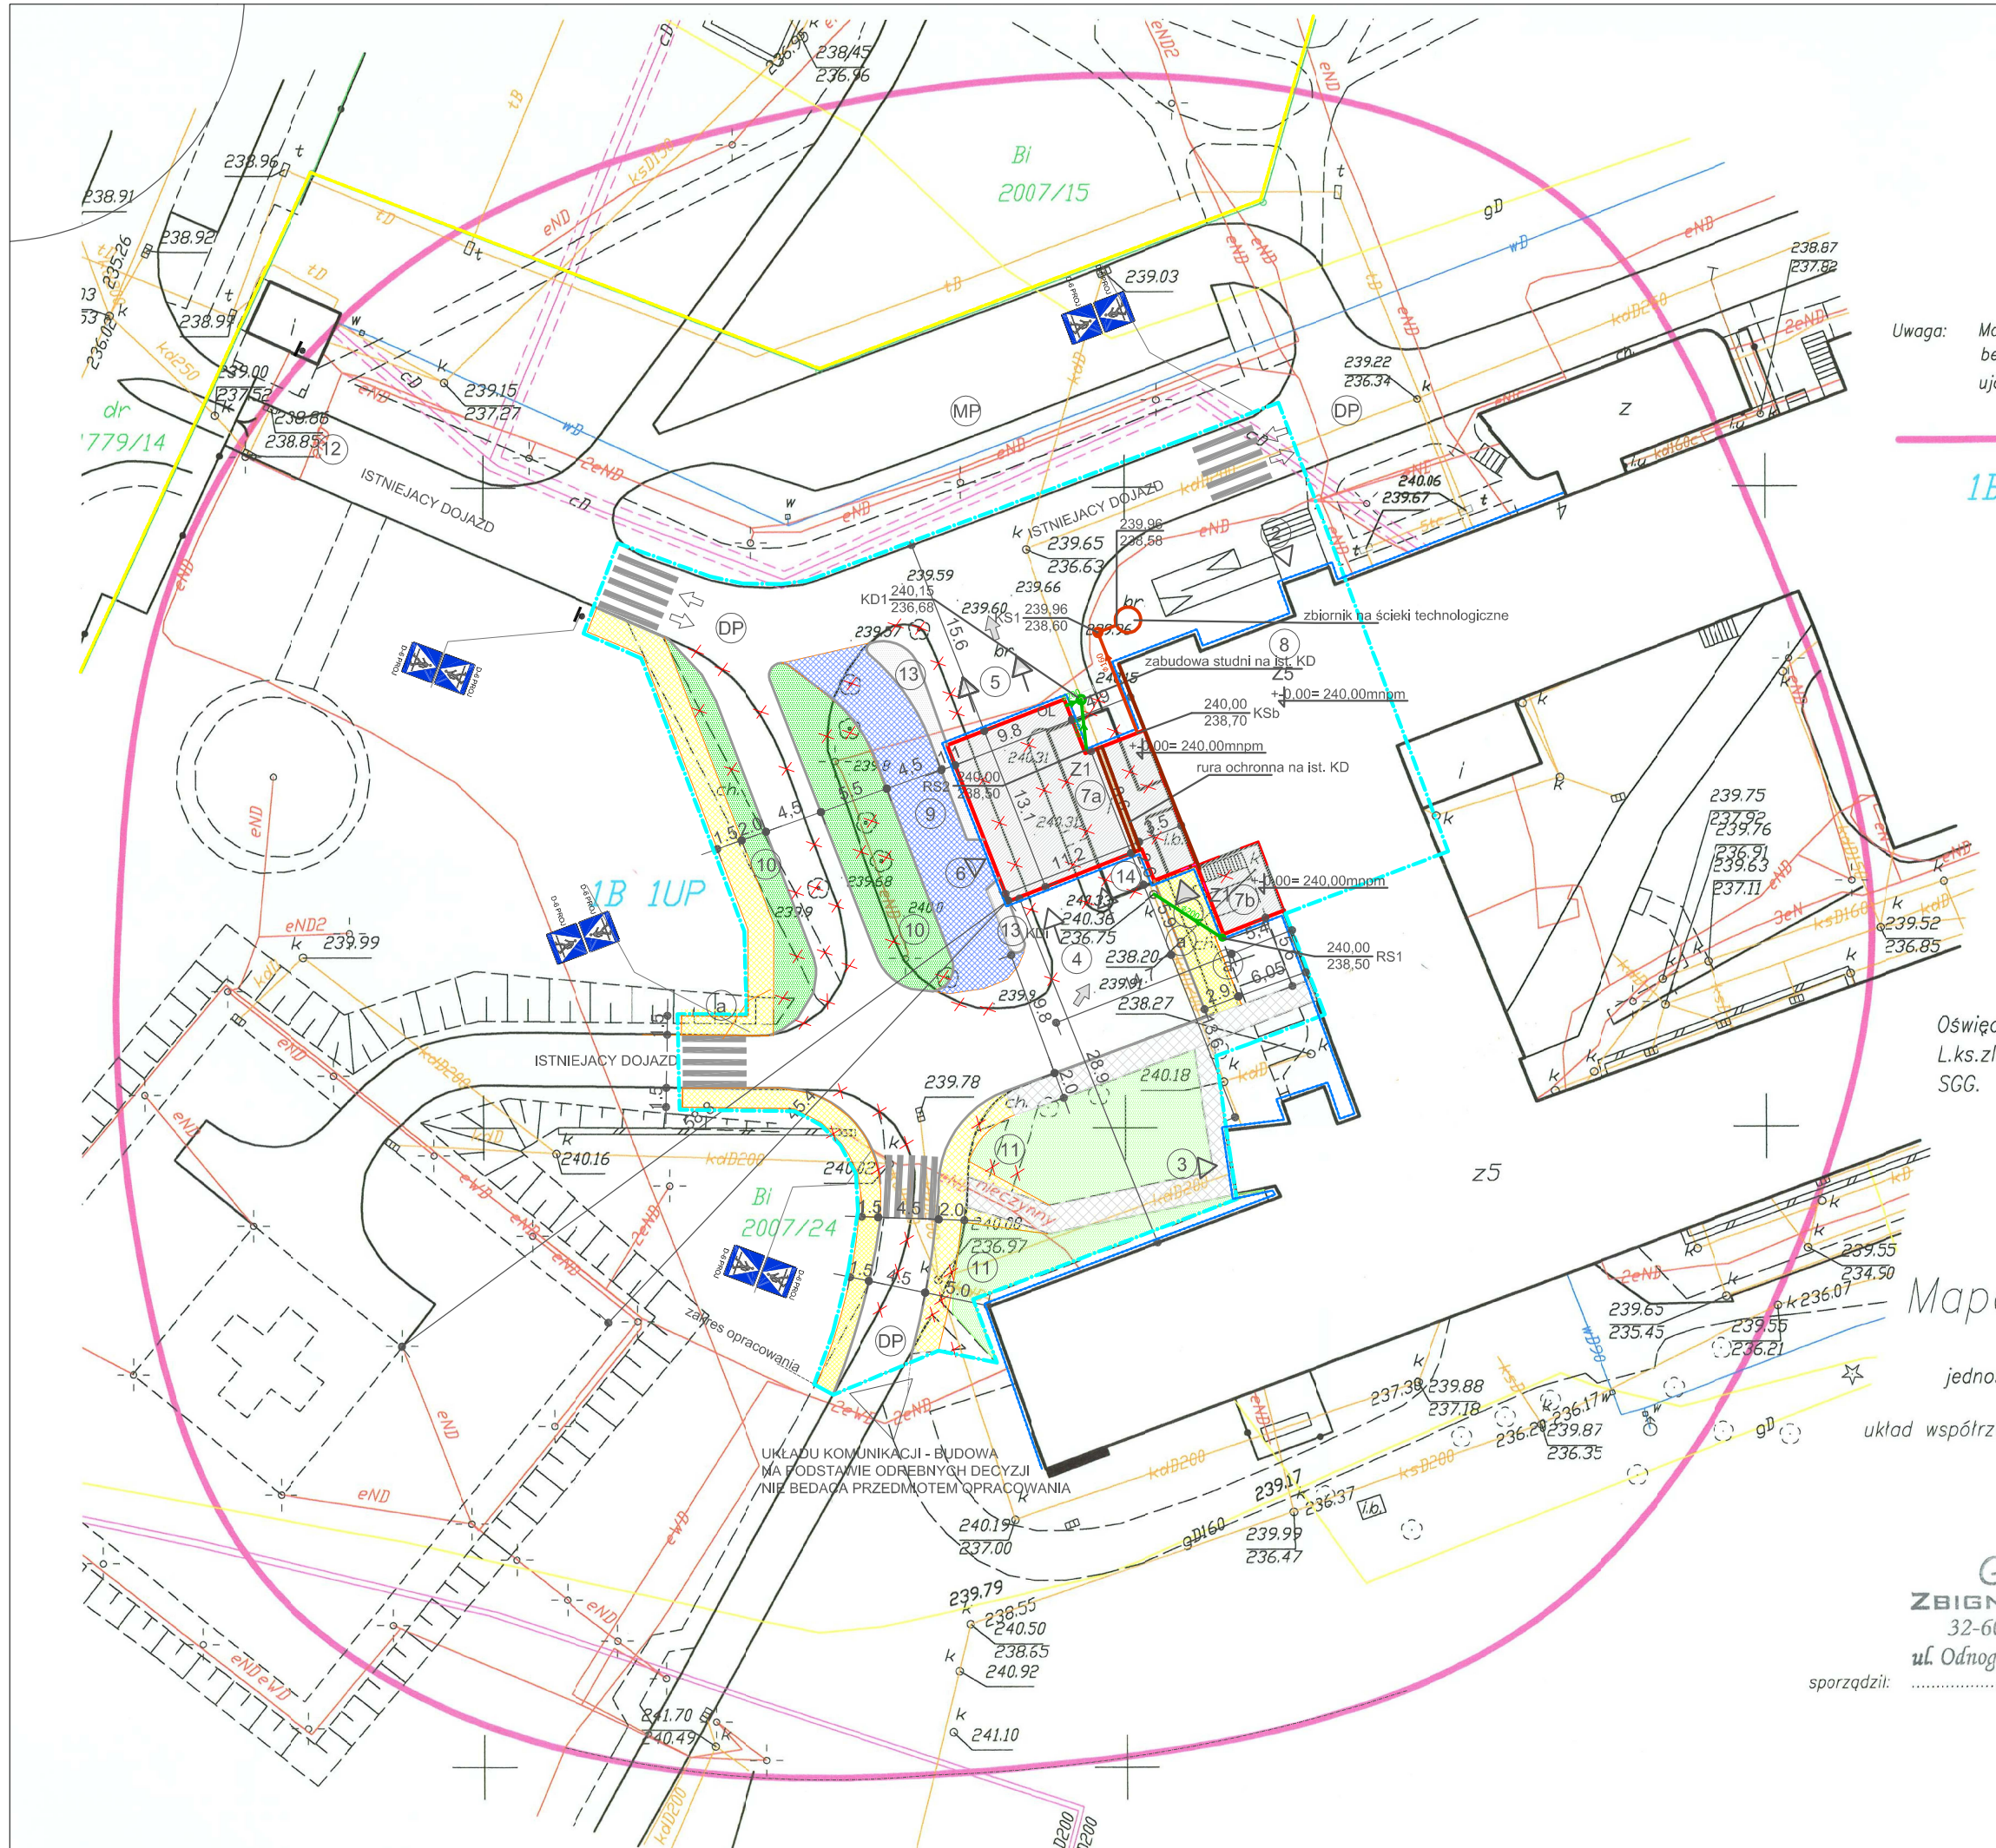


Uwaga: Mapa do celów projektowych została wykonana bez ustaleń obciążeń tj. służebności gruntowych ujawnionych w księgach wieczystych

Zakres aktualizacji

1B 1UP tereny usług publicznych

SGG.6642.205.2017

Poświadcza się, że niniejszy dokument został opracowany w wyniku prac geodezyjnych i kartograficznych, których rezultaty zawiera operat techniczny wpisany do ewidencji materiałów państwowego zasobu geodezyjnego i kartograficznego

Omaś prowadzący państwowy Zasób Geodezyjny i Kartograficzny

Identyfikator ewidencyjny materiału zasobu - operatu technicznego

Data wpisania operatu technicznego do ewidencji materiałów zasobu

Imię, nazwisko i podpis osoby kierującej pracami

STAROSTA OŚWIĘCIMSKI

P.1213.2017.79

13. STY. 2017

z up. Starosty

Zbigniew Wyrobek

Inspektor kontroli dokumentacji geodezyjnej i kartograficznej w Wydziale Geodezji, Kartografii i Gospodarki Nieruchomościami

BIURO USŁUG GEODEZYJNYCH
S.C. „GEORYS"
R. Klaput, P. Zalwert & M. Hutny
32-600 Oświęcim, Rynek Główny 15
tel. 844-12-24
R: 070419048 NIP 549-00-40-439

Oświęcim, 12.01.2017r.
L.ks.zlec. 7/G/2017
SGG. 6640.46.2017

# Mapa do celów projektowych

skala: 1:500

jednostka ewidencyjna: 121301_1 Oświęcim – miasto
obręb: Nr 0001 Oświęcim
układ współrzędnych prostokątnych płaskich: układ 2000, południk 18
układ wysokości: Kronsztadt 86'

Geodeta
ZBIGNIEW FURMAN
32-600 Poręba Wielka
ul. Odnoga 18B, tel. 607 296 521

sporządził: .....

mgr inż. Paweł Zalwert
GEODETA UPRAWNIONY
Nr upr. 9307
32-602 Oświęcim, ul. Zbożowa 349
tel. 601 469 552

sprawdził: .....

# PROJEKT ZAGOSPODAROWANIA TERENU

LEGENDA:

- ZAKRES TERENU OBJĘTEGO WNIOSKIEM O POZWOLENIE NA BUDOWĘ
- GRANICA DZIAŁKI
- ZAKRES ODDZIAŁYWANIA W GRANICY OZ, NR 2007/24
- (Pa) POW. ZABUDOWY - NOWOPROJEKTOWANA STREFA WEJŚCIA I WIATY DLA KARETEK
- (Pb) POW. ZABUDOWY - NOWOPROJEKTOWANA STREFA POCZEKALNI CZĘŚĆ NADWIESZONA NAD FOSĄ
- (6) POW. ZABUDOWY - BUDYNEK SZPITALA STREFA SOR ISTNIEJACA
- (DP) DROGA POŻAROWA - KORYGOWANY UKŁAD KOMUNIKACYJNY W ZAKRESIE OBJĘTYM WNIOSKIEM O POZWOLENIE NA BUDOWĘ
- ZAKRES OBSŁUGI POŻAROWEJ BUDYNKÓW W PROMIENIU 5-15M OD DROGI POŻAROWEJ W STREFIE ZAKRESU OBJĘTEGO POZWOLENIEM NA BUDOWĘ
- DROGA - ISTNIEJACA Z KOREKTA UKŁADU KOMUNIKACYJNEGO W ZAKRESIE OPRACOWANIA OBJETEGO WNIOSKIEM O POZWOLENIE NA BUDOWĘ
- (MP) – MIEJSCA POSTOJOWE - STAN ZASTANY BEZ ZMIAN POZA ZAKRESEM OPRACOWANIA
- (4) DROGA PROJEKTOWANA - KOSTKA W WYRÓŻNIAJĄCYM SIĘ KOLORZE NP. CZERWONYM
- (5) POW. UTWARDZONA Z KOSTKI W KOLORZE SZARYM
- (1A) ISTNIEJACA WIATA 1 STANOWISKOWA I CZĘŚĆ DOBUDOWANA SOR DO ROZBIÓRKI
- POW. UTWARDZONE DO KOREKTY ZGODNIE Z PROJ. DROGOWYM
- POW. UTWARDZONE, CHODNIKI STAN ZASTANY BEZ ZMIAN
- POW. UTWARDZONE, CHODNIKI STAN ZASTANY DO KOREKTY
- POW. UTWARDZONE, CHODNIKI DO LIKWIDACJI
- POW. UTWARDZONE, CHODNIKI NOWOPROJEKTOWANE
- (1B) POW. BIOLOGICZNE CZYNNA 100% - NA TERENIE ZIELEŃ ISTNIEJĄCA DO UZUPEŁNIEŃ
- POW. BIOLOGICZNIE CZYNNA 100% - NA TERENIE NOWOPROJEKTOWANA
- (B7) – BALUSTRADY ZABEZPIECZAJACE H=110CM.
- – ISTNIEJACE KIERUNKI RUCHU
- – PROJEKTOWANE KIERUNKI RUCHU
- (A) – PROJEKTOWANY WYJAZD Z 2 STANOWISKOWEJ WIATY DLA KARETEK
- (A) – PROJEKTOWANY WJAZD DO 2 STANOWISKOWEJ WIATY DLA KARETEK
- (1) – GŁÓWNE WEJŚCIE DO POCZEKALNI I NA OPODZIAŁ SOR PROJEKTOWANE
- (2) – WEJŚCIE DODATKOWE NA SOR ISTNIEJACE
- (W) – WEJŚCIE DO WIATY DLA KARETEK OPODZIAŁU SOR PROJEKTOWANE
- (3) – WEJŚCIE DO SZPITALA ISTNIEJACE
- – WYZNACZENIE PROJEKTOWANYCH PRZEJŚĆ DLA PIESZYCH
- (12) – ZJAZD Z UL. WYSOKIE BRZEGI - STAN ZASTANY BEZ ZMIAN
- – ZIELEŃ ISTNIEJĄCA.
- – ZIELEŃ KOLIDUJĄCA Z INWESTYCJĄ DO USUNIĘCIA ZGODNIE Z INWENTARYZACJĄ.
- – KOREKTA ISTNIEJACEGO MURKU OPOROWEGO
- – KOREKTA ISTNIEJACEJ SKARPY - FRAGMENT DO LIKWIDACJI
- – SCHODY DO USUNIĘCIA

LEGENDA:

- OPRAWA OŚWIETLENIOWA OPA-1-70W NA SŁUPIE SAL-60 FIRMY ROSA
- PROJEKTOWANE LINIE KABLOWE nN - OŚWIETLENIA TERENU
- PROJEKTOWANE LINIE KABLOWE nN - ZASILANIE BUDYNKÓW
- ZŁĄCZA KABLOWE DLA ZASILANIA BUDYNKÓW NIE SĄ OBJĘTE NINIEJSZYM OPRACOWANIEM
- LINIE KABLOWE nN - ZASILAJĄCE ZŁĄCZA KABLOWE NIE SĄ OBJĘTE NINIEJSZYM OPRACOWANIEM
- LINIE KABLOWE SN - ZASILAJĄCE STACJĘ SN/nN NIE SĄ OBJĘTE NINIEJSZYM OPRACOWANIEM
- PROJEKTOWANA LINIA KABLOWA nN DO PRZEŁOŻENIA
- PROJEKTOWANE LINIE KABLOWE nN PO PRZEŁOŻENIU

- PROJ. KANALIZACJA GRAWITACYJNA DESZCZOWA
- PROJ. RURA OCHRONNA NA ISTN. KANALIZACJI DESZCZOWEJ
- PROJ. SIEĆ WODOCIĄGOWA
- PROJ. KANALIZACJA SANITARNA

UWAGA:
SIECI I PRZYŁĄCZA POZA ZAKRESEM OPRACOWANIA - STAN ZASTANY

INWESTOR:
ZESPÓŁ OPIEKI ZDROWOTNEJ W OŚWIĘCIMIU
33-600 Oświęcim. ul. Wysokie Brzegi 4

GENERALNY PROJEKTANT:
BIURO PROJEKTÓW I USŁUG TECHNICZNYCH "ARCHIBUD"
mgr inż. arch. Agata Kowalska
43-600 Jaworzno, ul. Podwale 128

WSZELKIE PRAWA ZASTRZEŻONE
DOKONYWANIE NA RYSUNKU ZMIAN, POPRAWEK, UZUPEŁNIEŃ ITP. ORAZ JEGO ROZPOWSZECHNIANIE BEZ ZGODY JEDNOSTKI AUTORSKIEJ JEST ZABRONIONE.

OBIEKT:
PRZEBUDOWA SZPITALNEGO ODDZIAŁU RATUNKOWEGO W ZAKRESIE
WEJŚĆ DO ODDZIAŁU , PRZYJĘCIA PACJENTA I POCZEKALNI WRAZ Z WENTYLACJĄ
ORAZ Z WIATĄ DLA KARETEK NA 2 STANOWISKA
I UKŁADEM KOMUNIKACJI W ZAKRESIE DOJAZDU I CHODNIKÓW DO OBSŁUGI SOR-u.
NA DZIAŁCE NR 2007/24 W OSWIECIMIU UL. WYSOKIE BRZEGI 4.

TYTUŁ:
PROJEKT ZAGOSPODAROWANIA TERENU

| | | | |
|---|---|---|---|
| PROJEKTANT | MGR INŻ. MARCIN PRZYWAŁA NR UPR.MAP/0239/POOS/05 | PODPIS: | DATA: 01.2018 |
| OPRACOWAŁ: | | | |
| SPRAWDZIŁ: | MGR INŻ. TOMASZ KISIELOW NR UPR.41/05/ZG | | 01.2018 |
| BRANŻA: | SANITARNA | NR ARKUSZA: | IS/PZT/1 |
| FAZA: | PROJEKT WYKONAWCZY | SKALA: | 1:500 |