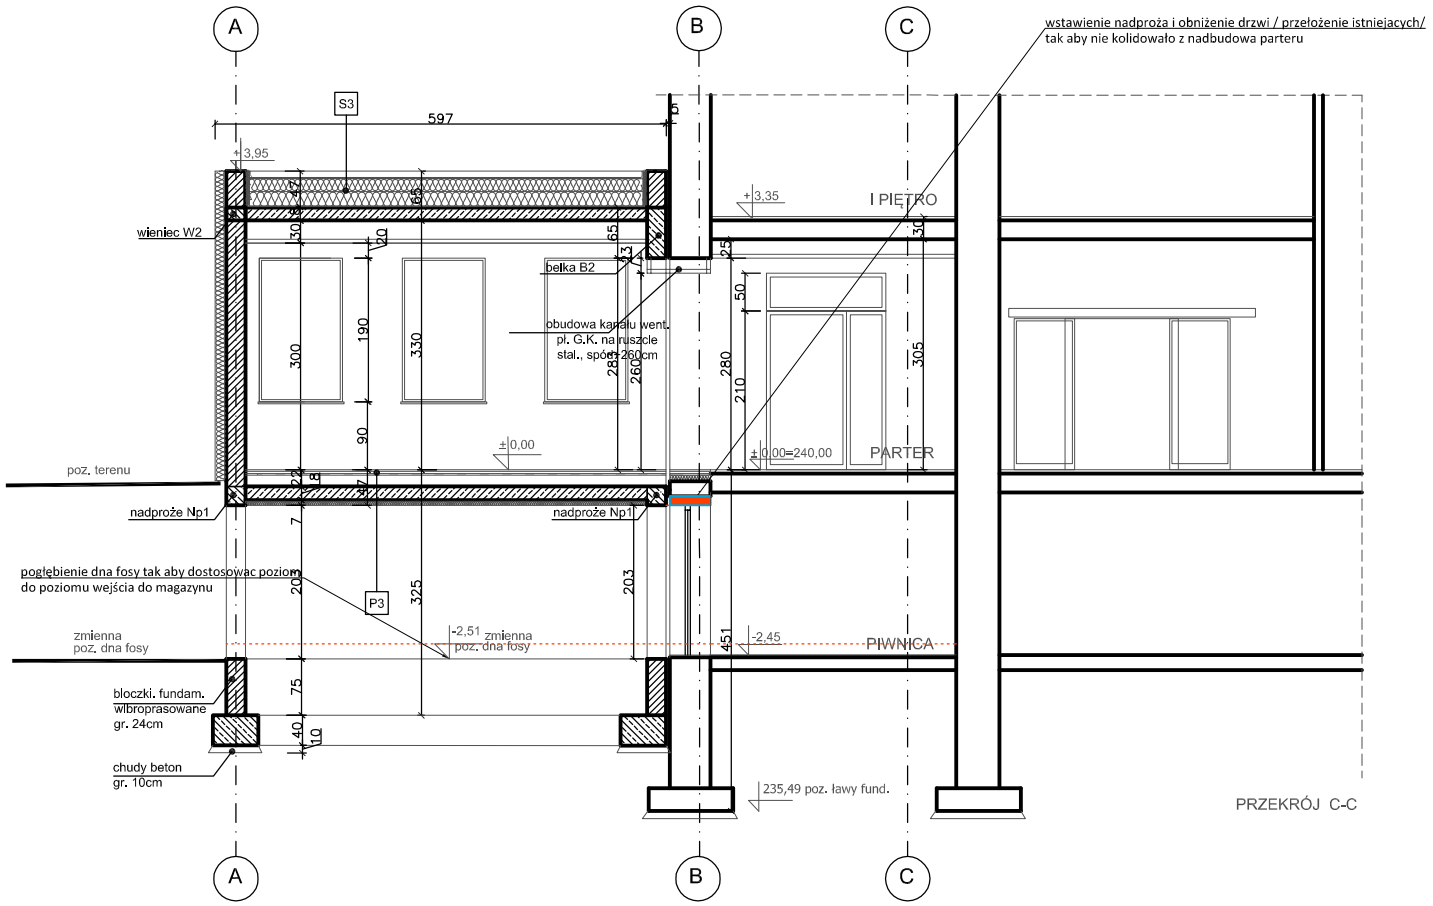

PRZEKRÓJ C-C

LEGENDA:

1.Posadowienie zgodne z projektem konstrukcji

2. Uklad I podłączenie wentylacji dopasować do sufitu podw. modułowego 60x60cm.

S3

2xPAPA TERMOZGRZEWALNA , SYSTEMOWA, WYWINIĘTA NA ŚCIANĘ ATTYKOWĄ,
2xPAPA PADKŁADOWA MOCOWANA MECHANICZNIE
WEŁNA MINERALNA, HYDOFOBOWA, SKALNA
λD=0,038 W/mK, ARKUSZE SZTYWNE, GR. 20cm, SPADEK
min. 2% WYPROWADZIĆ ZA POMOCĄ KLINÓW SYSTEMOWYCH
PAROIZOLACJA FOLIA PE gr.0,2mm
LUB MEMBRANA BITUMICZNA
PŁYTA ŻELBETOWA
ZATARTA NA GŁADKO gr. 18cm
PRZESTRZEŃ INSTALACYJNA
SUFIT PODWIESZONY
KART.- GIPSOWY na ruszcie stalowym

P3

WYKŁADZINA PCV NA WARSTWIE WYRÓWNAWCZEJ 2cm
WYLEWKA CEMENTOWA ZBROJONA SIATKĄ gr. 5cm
FOLIA BUDOWLANA PE 0,2
STYROPIAN TWARDY EPS 035-100, λ D 0,035w/mK , gr. 15cm
2xPAPA TERMOZGRZEWALNA KLEJONA NA ZAKŁAD
PŁYTA ŻELBETOWA gr. 18cm
PIANKA PIR gr. 7cm

stano materiał archiwalny

PIWNICE - ZAKRES ROBÓT DODATKOWYCH

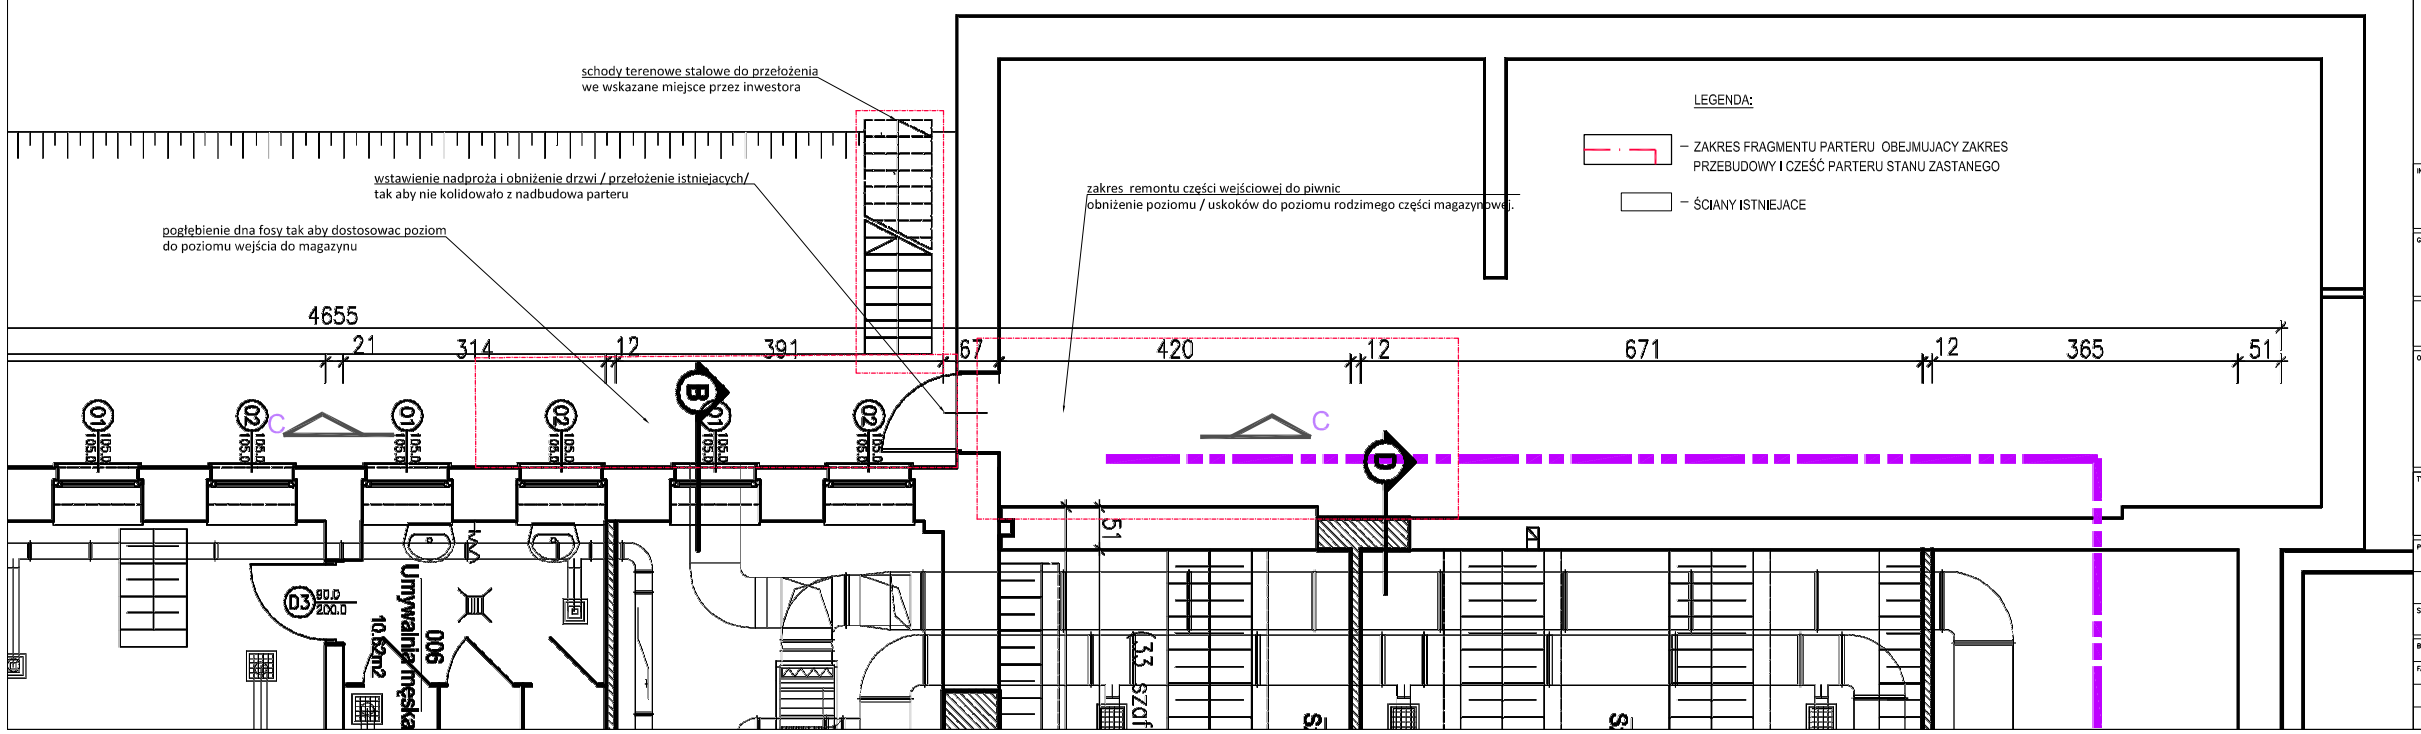

INWESTOR:
ZESPÓŁ OPIEKI ZDROWOTNEJ W OŚWIĘCIMIU
33-600 Oświęcim. ul. Wysokie Brzegi 4

GENERALNY PROJEKTANT:
BIURO PROJEKTÓW I USŁUG TECHNICZNYCH "ARCHIBUD"
mgr inż. arch. Agata Kowalska
43-600 Jaworzno. ul. Podwale 128

WSZELKIE PRAWA ZASTRZEŻONE
DOKONYWANIE NA RYSUNKU ZMIAN, POPRAWEK, UZUPEŁNIEŃ ITP, ORAZ JEGO ROZPOWSZECHNIANIE BEZ ZGODY JEDNOSTKI AUTORSKIEJ JEST ZABRONIONE.

OBIEKT:
PRZEBUDOWA SZPITALNEGO ODDZIAŁU RATUNKOWEGO W ZAKRESIE
WEJŚĆ DO ODDZIAŁU , PRZYJĘCIA PACJENTA I POCZEKALNI WRAZ Z WENTYLACJĄ ORAZ Z WATĄ DLA KARETEK NA 2 STANOWISKA
Z ZAGOSPODAROWANIEM TERENU, INFRASTRUKTURĄ,
I UKŁADEM KOMUNIKACJI W ZAKRESIE DOJAZDU I CHODNIKÓW DO OBSŁUGI SOR-u.

NA DZIALCE NR 2007/24 W OSWIECIMIU UL. WYSOKIE BRZEGI 4.

TYTUŁ:
PIWNICE - ZAKRES ROBÓT DODATKOWYCH
PRZEKRÓJ C-C

PROJEKTANT:	MGR INŻ. ARCH. AGATA KOWALSKA MPOIA/028/2004	PODPIS:	DATA: 01.2018
			01.2018
SPRAWDZIŁ:	MGR INŻ. ARCH. H. HIRSZBERG NR UPR. 97/75		01.2018
BRANŻA:	ARCHITEKTURA	NR ARKUSZA:	ARCH/PW/16
FAZA:	PROJEKT WYKONAWCZY	SKALA:	1:100