


RNB POLE NR 6
ISTNIEJĄCA ROZDZIELNICA
POLE OBWODÓW NIEREZERWOWANYCH

SCHEMAT IDEOWY ROZDZIELNICY TSN-4
ROZDZIELNICA ZABUDOWANA NA PARTERZE W POMIESZCZENIU POCZEKALNI

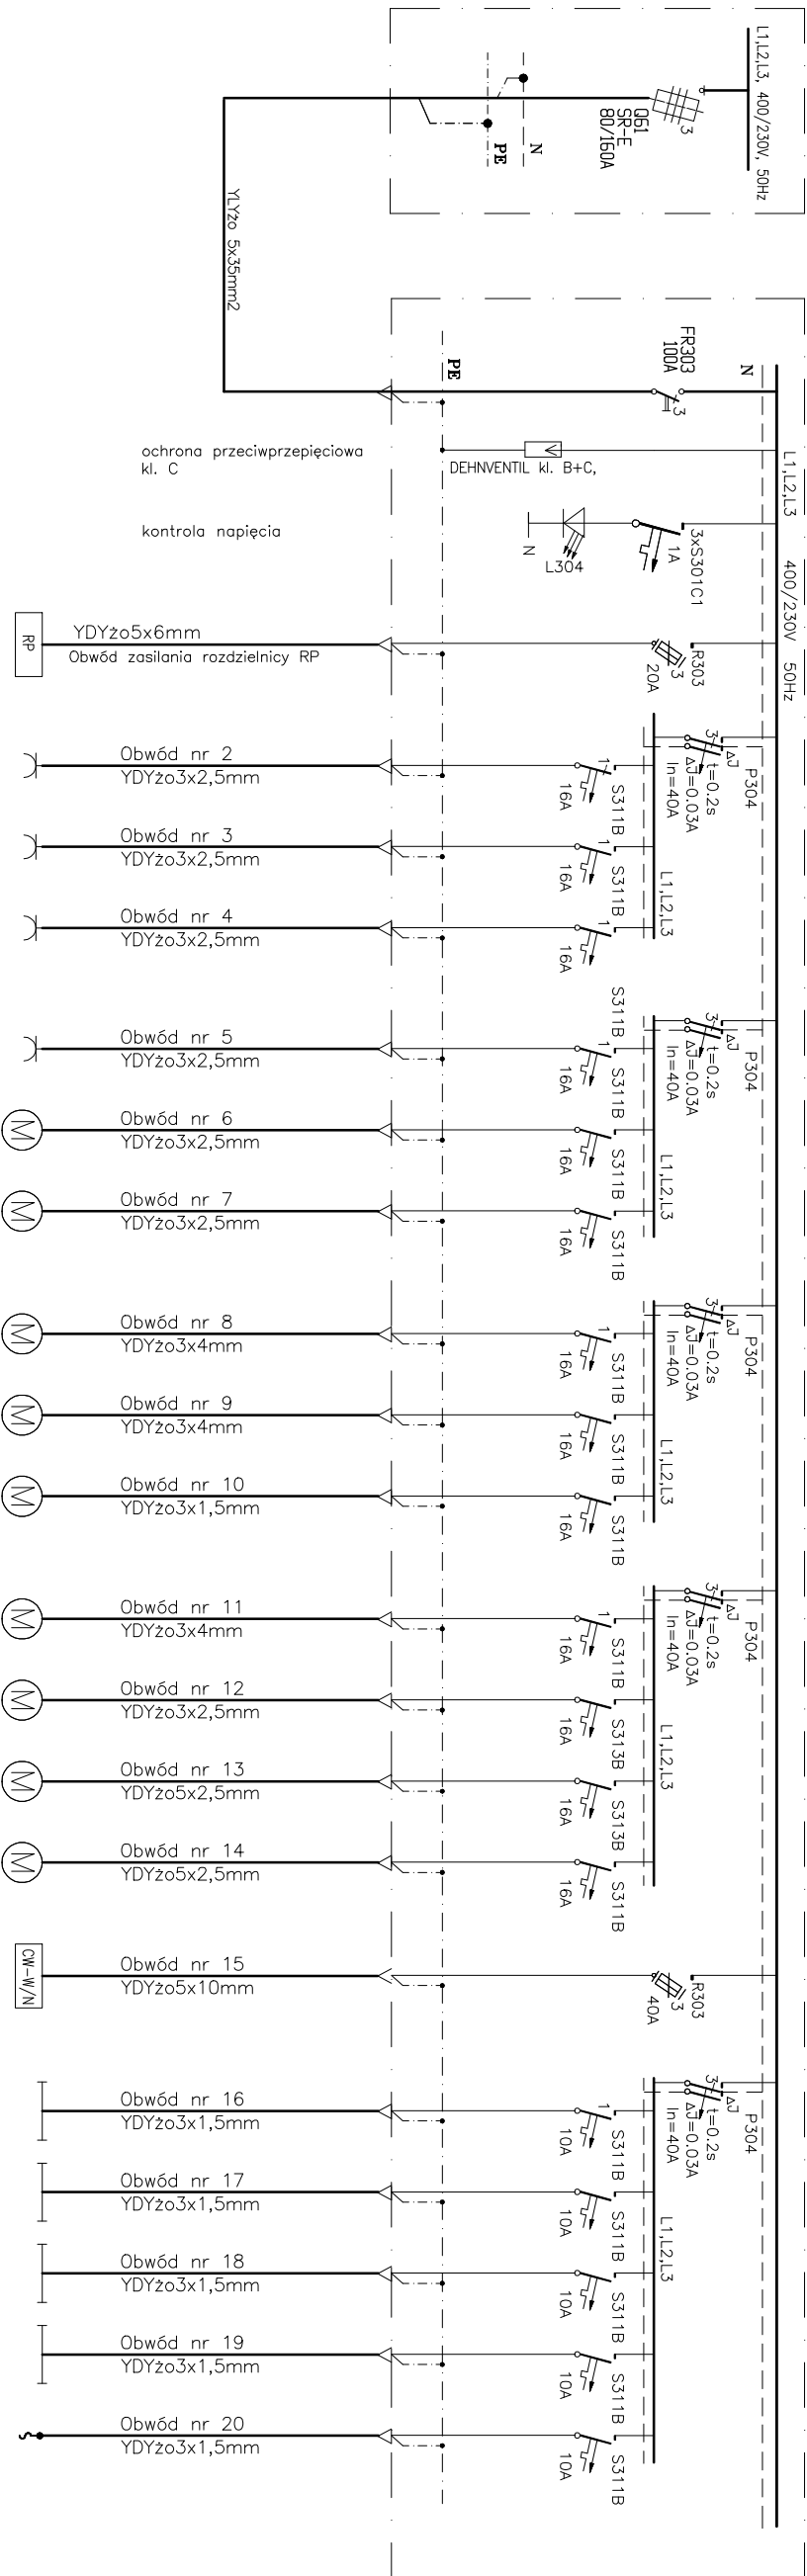

SCHEMAT IDEOWY ROZDZIELNICY TSN-4 ROZPATRYWAĆ ŁĄCZNIE
Z BILANSEM MOCY W OPISIE TECHNICZNYM

System ochrony pporażeniowej
szybkie samoczynne wyłączenie napięcia w sieci nN
Układ pracy instalacji TN-S

INWESTOR: ZESPÓŁ OPIEKI ZDROWOTNEJ W OŚWIECIMIU 33–600 Oświęcim, ul. Wysokie Brzezi 4			
GENERALNY PROJEKTANT: BIURO PROJEKTÓW I USŁUG TECHNICZNYCH "ARCHIBUD" mgr inż. arch. Agata Kowalska 43–600 Jaworzno, ul. Podwole 128			
WSZELKIE PRAWA ZASTRZEŻONE DOKONYWANIE NA RYSUNKU ZMIAN, POPRAWEK, UZUPLENIEŃ, ITP. ORAZ JEGO ROZPOWISZCZANIE BEZ ZGODY JEDNOSTKI AUTORSKIEJ JEST ZABRONIONE.			
OBIEKT: PRZEBUDOWA SZPITALNEGO ODDZIAŁU RATUNKOWEGO W ZAKRESIE WEJŚĆ DO ODDZIAŁU , PRZYJĘCIA PACJENTA I POCZEKALNI WRAZ Z WENTYLACJĄ ORAZ Z WIATĄ DLA KARETEK NA 2 STANOWISKA I UKŁADEM KOMUNIKACJI W ZAKRESIE DOJAZDU I CHODNIKOW DO OBSŁUGI SOR-u, NA DZIAŁCE NR 2007/24 W OŚWIECIMIU UL. WYSOKIE BRZEZI 4.			
TYTUŁ: RZUT PARTERU - CZĘŚĆ OBJĘTA PRZEBUDOWĄ SCHEMAT IDEOWY ROZDZIELNICY TSN-4			
PROJEKTANT	MGR INŻ. PAWEŁ FILIP NR UPR. SLK/7452/PWBE/17	PODPIS:	DATA: 01.2018
OPRACOWAŁ:			
SPRAWDZIŁ:	MGR INŻ. BARTOSZ BRYŁKA NR UPR. SLK/7347/PWBE/17		01.2018
BRANŻA:	ELEKTRYCZNA	NR ARKUSZA: IE/PW-04	
FAZA:	PROJEKT WYKONAWCZY	SKALA: */*	