MAPA DO CELÓW PROJEKTOWYCH
SKALA 1:500


woj. śląskie
powiat lubliniecki
jedn. ewid. 240708_4 Woźniki - miasto
obręb 240708_4.0005 Woźniki
działka: 461/26 km 5
sekcja: 6.137.30.23.1.1
Układ współrzędnych 2000
Odniesienie Kronsztad 86
Miejscowość: Woźniki ul. Krakowska 35
ID zgłoszenia: WGK.6642.1.38.2017
Mapa z dnia: 03.02.2017
Na działce 461/26 brak ustanowionych służebności gruntowych.
Dla pozostałych działek nie sprawdzano służebności gruntowych.
Granice działek naniesiono na podstawie mapy ewidencyjnej.
Nie wyklucza się istnienia w terenie innych nie wykazanych
na mapie urządzeń podziemnych, które nie były zgłoszone
lub o których brak jest informacji w instytucjach branżowych.
Teren opracowania

Legenda:
Elementy miejscowego planu przeniesiono z części graficznej uchwały nr 234/XXI/2004 z 30.12.2004 w sprawie uchwalenia miejscowego planu zagospodarowania przestrzennego poszczególnych miejscowości gminy Woźniki :

- MW - tereny zabudowy mieszkaniowej wielorodzinnej
- MN1 - tereny zabudowy jednorodzinnej w rejonie ochrony konserwatorskiej
- MN - tereny zabudowy mieszkaniowej jednorodzinnej
- KDd - tereny komunikacji dróg dojazdowych
- KDL - tereny komunikacji dróg lokalnych
- KDp - tereny komunikacji dróg powiatowych
- R/ł - tereny rolnicze/łąk, zieleni łęgowej
- ZL - tereny lasów
- KDp-Z - tereny komunikacji dróg powiatowych, Z - zbiorcze
- linie zabudowy nieprzekraczalne
- linie rozgraniczające tereny o różnym przeznaczeniu

Mapę wykonał

OZNACZENIA:
- PRZYŁĄCZE KANALIZACJI DESZCZOWEJ
- ZEWN. INSTALACJA KANALIZACJI DESZCZOWEJ - WG ODRĘBNEGO OPRACOWANIA
- DRENAŻ OPASKOWY - WG ODRĘBNEGO OPRACOWANIA

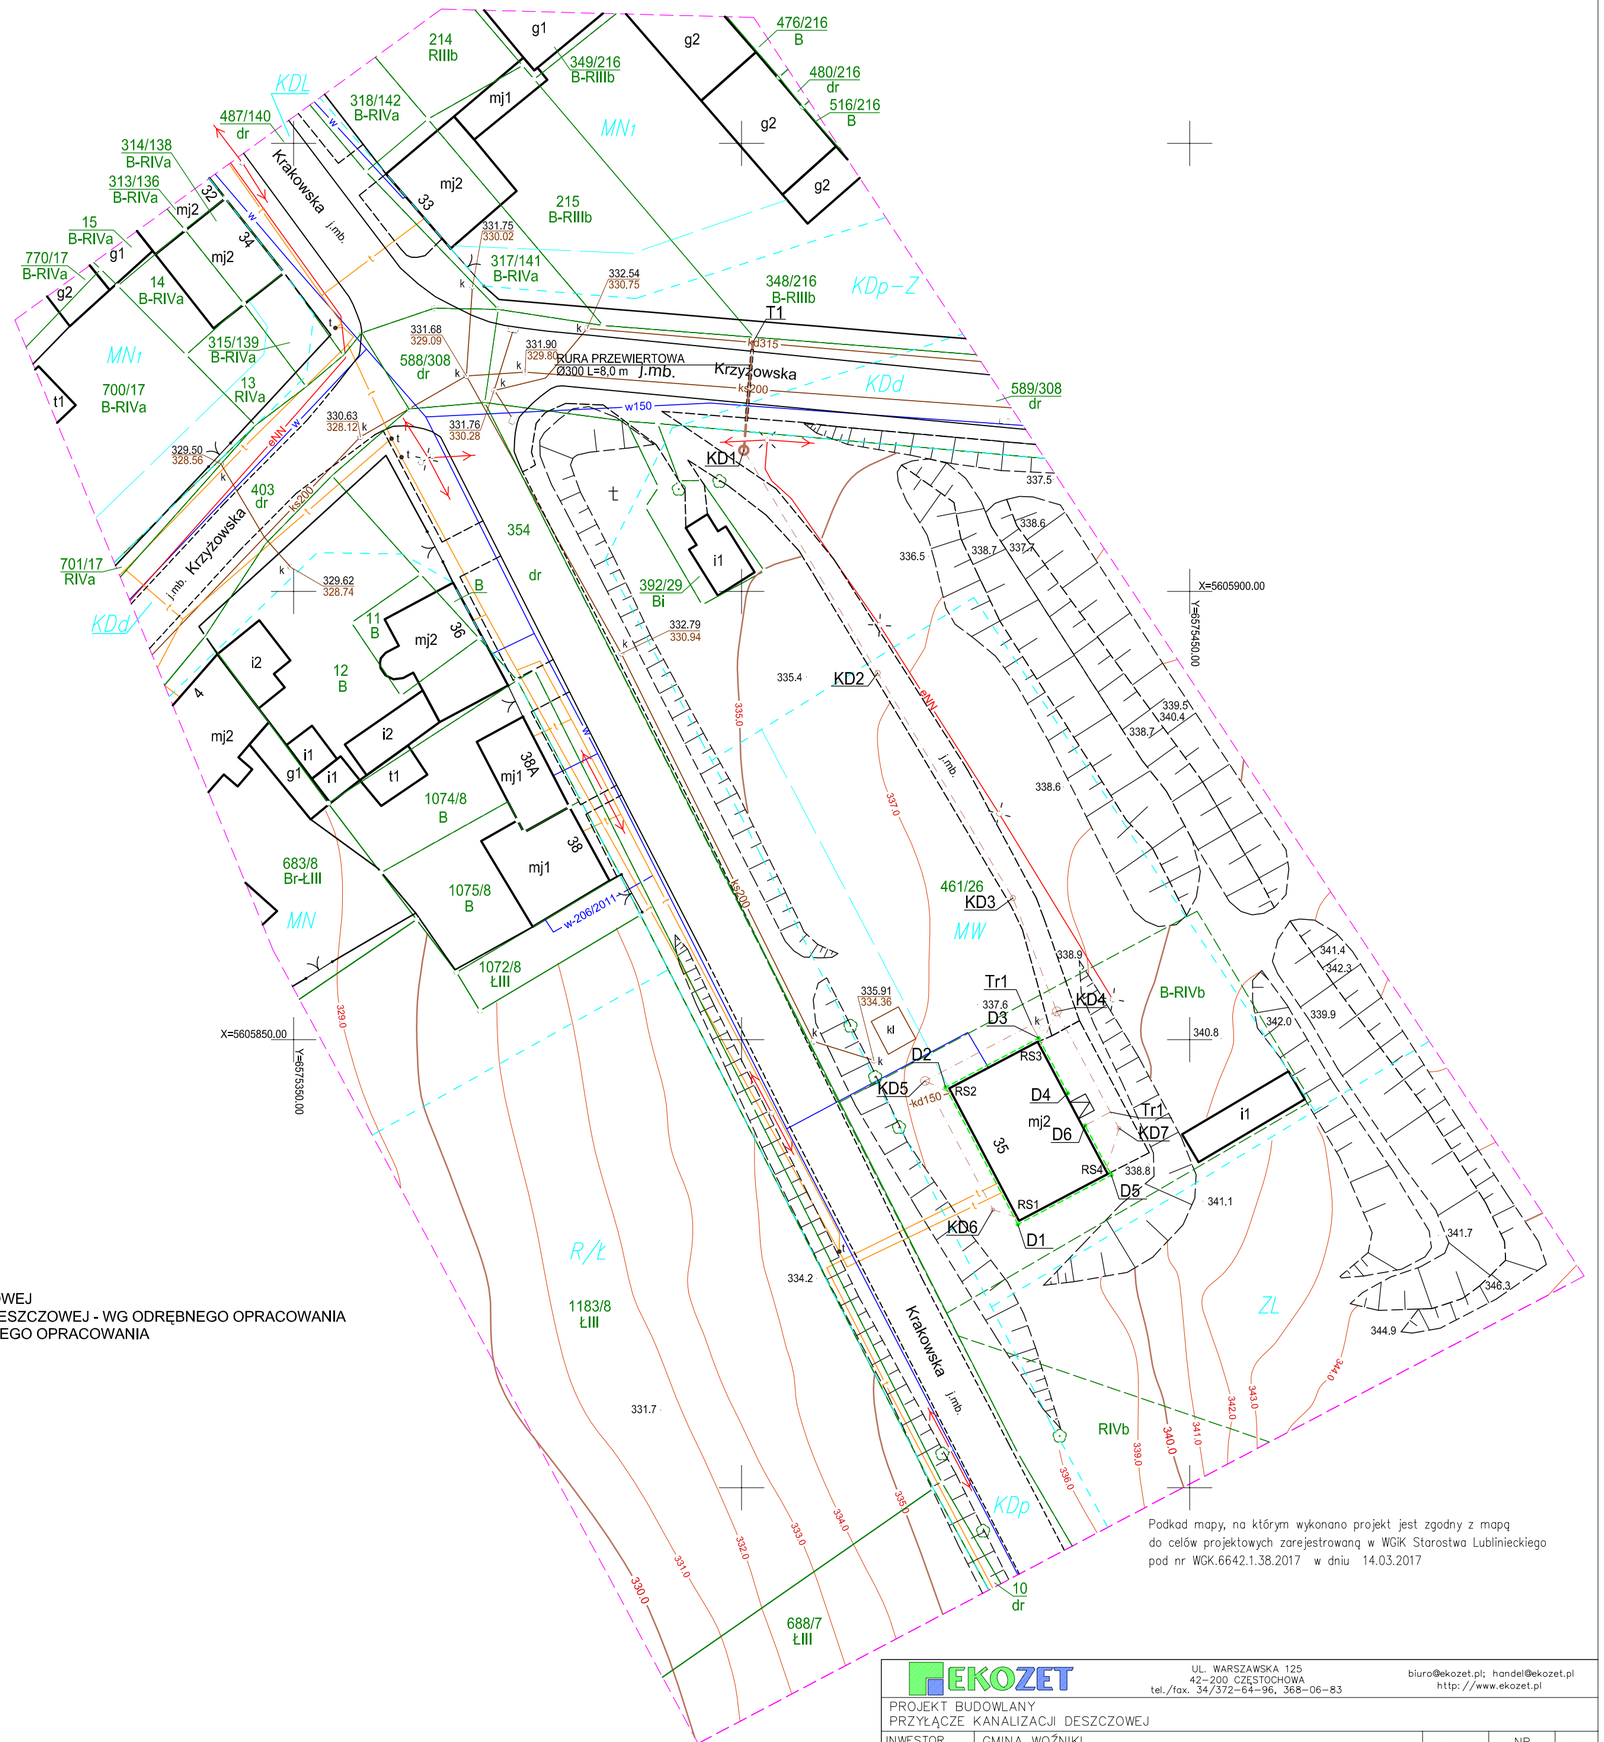

Podkład mapy, na którym wykonano projekt jest zgodny z mapą do celów projektowych zarejestrowaną w WGiK Starostwa Lublinieckiego pod nr WGK.6642.1.38.2017 w dniu 14.03.2017

EKOZET
UL. WARSZAWSKA 125
42-200 CZĘSTOCHOWA
tel./fax. 34/372-64-96, 368-06-83
biuro@ekozet.pl; handel@ekozet.pl
http: //www.ekozet.pl

PROJEKT BUDOWLANY
PRZYŁĄCZE KANALIZACJI DESZCZOWEJ

INWESTOR	GMINA WOŹNIKI RYNEK 11, 42-289 WOŹNIKI	SKALA	NR RYS.	DATA
TEMAT	BUDYNEK MIESZKALNY WIELORODZINNY UL. KRAKOWSKA 35, 42-289 WOŹNIKI (dz. nr ewid. 461/26)	1:500	02	04. 2017
TREŚĆ RYS.	ZAGOSPODAROWANIE TERENU			
OPRACOWAŁ	mgr inż. Judyta Jung	–		
PROJEKTOWAŁ	mgr inż. Zbigniew Jarkiewicz	717/01		
SPRAWDZIŁ	mgr inż. Paweł Januszewski	SLK/5184/PWOS/13		