PRZEKRÓJ A-A

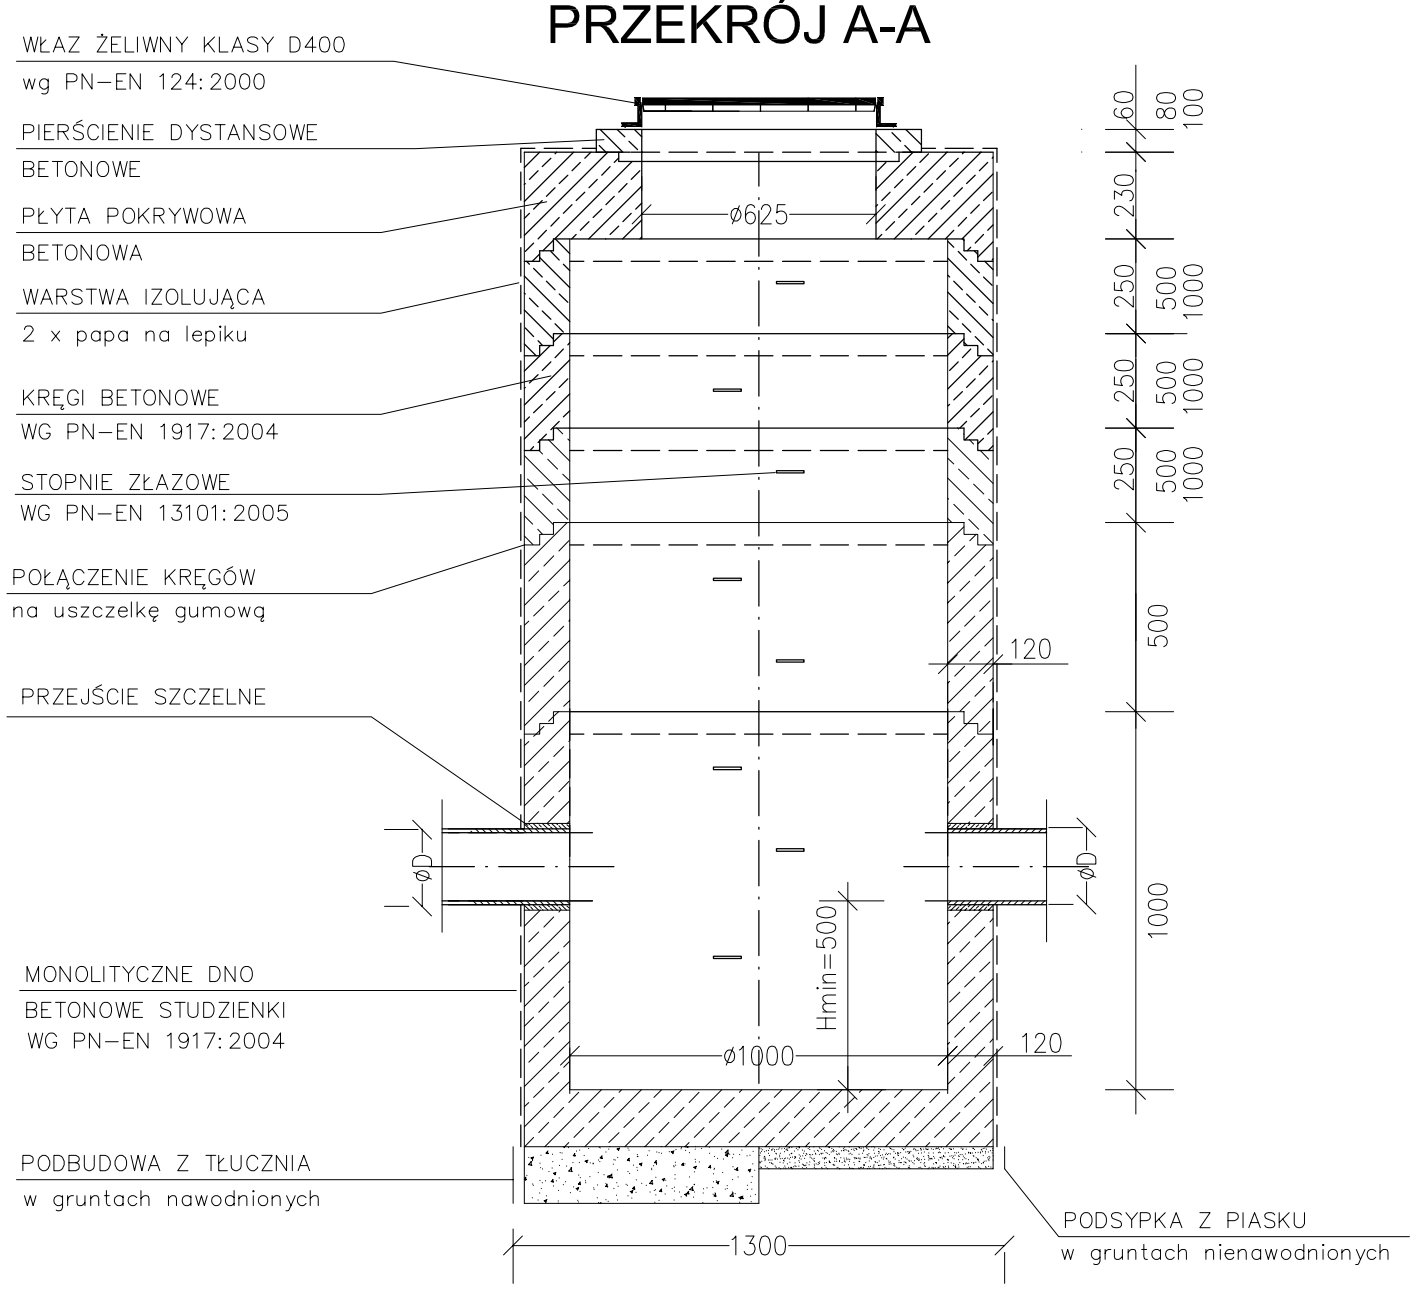

POŁĄCZENIE KRĘGÓW NA USZCZELKĘ

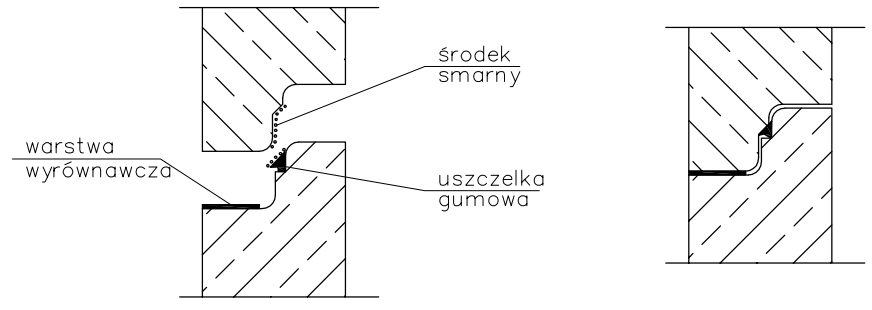

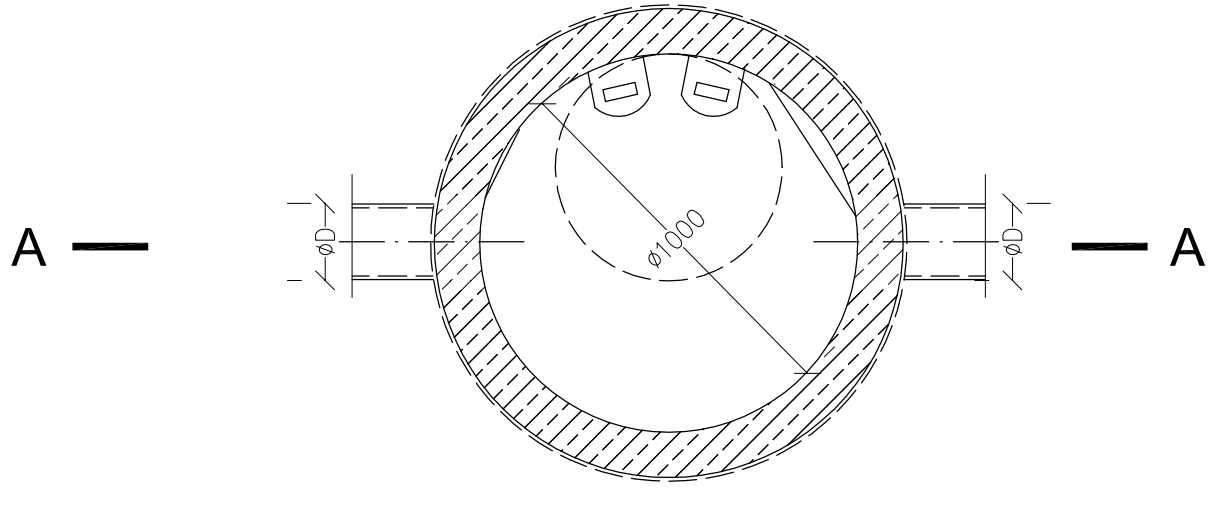

STUDNIA KANALIZACYJNA Z OSADNIKIEM

SKALA 1:20