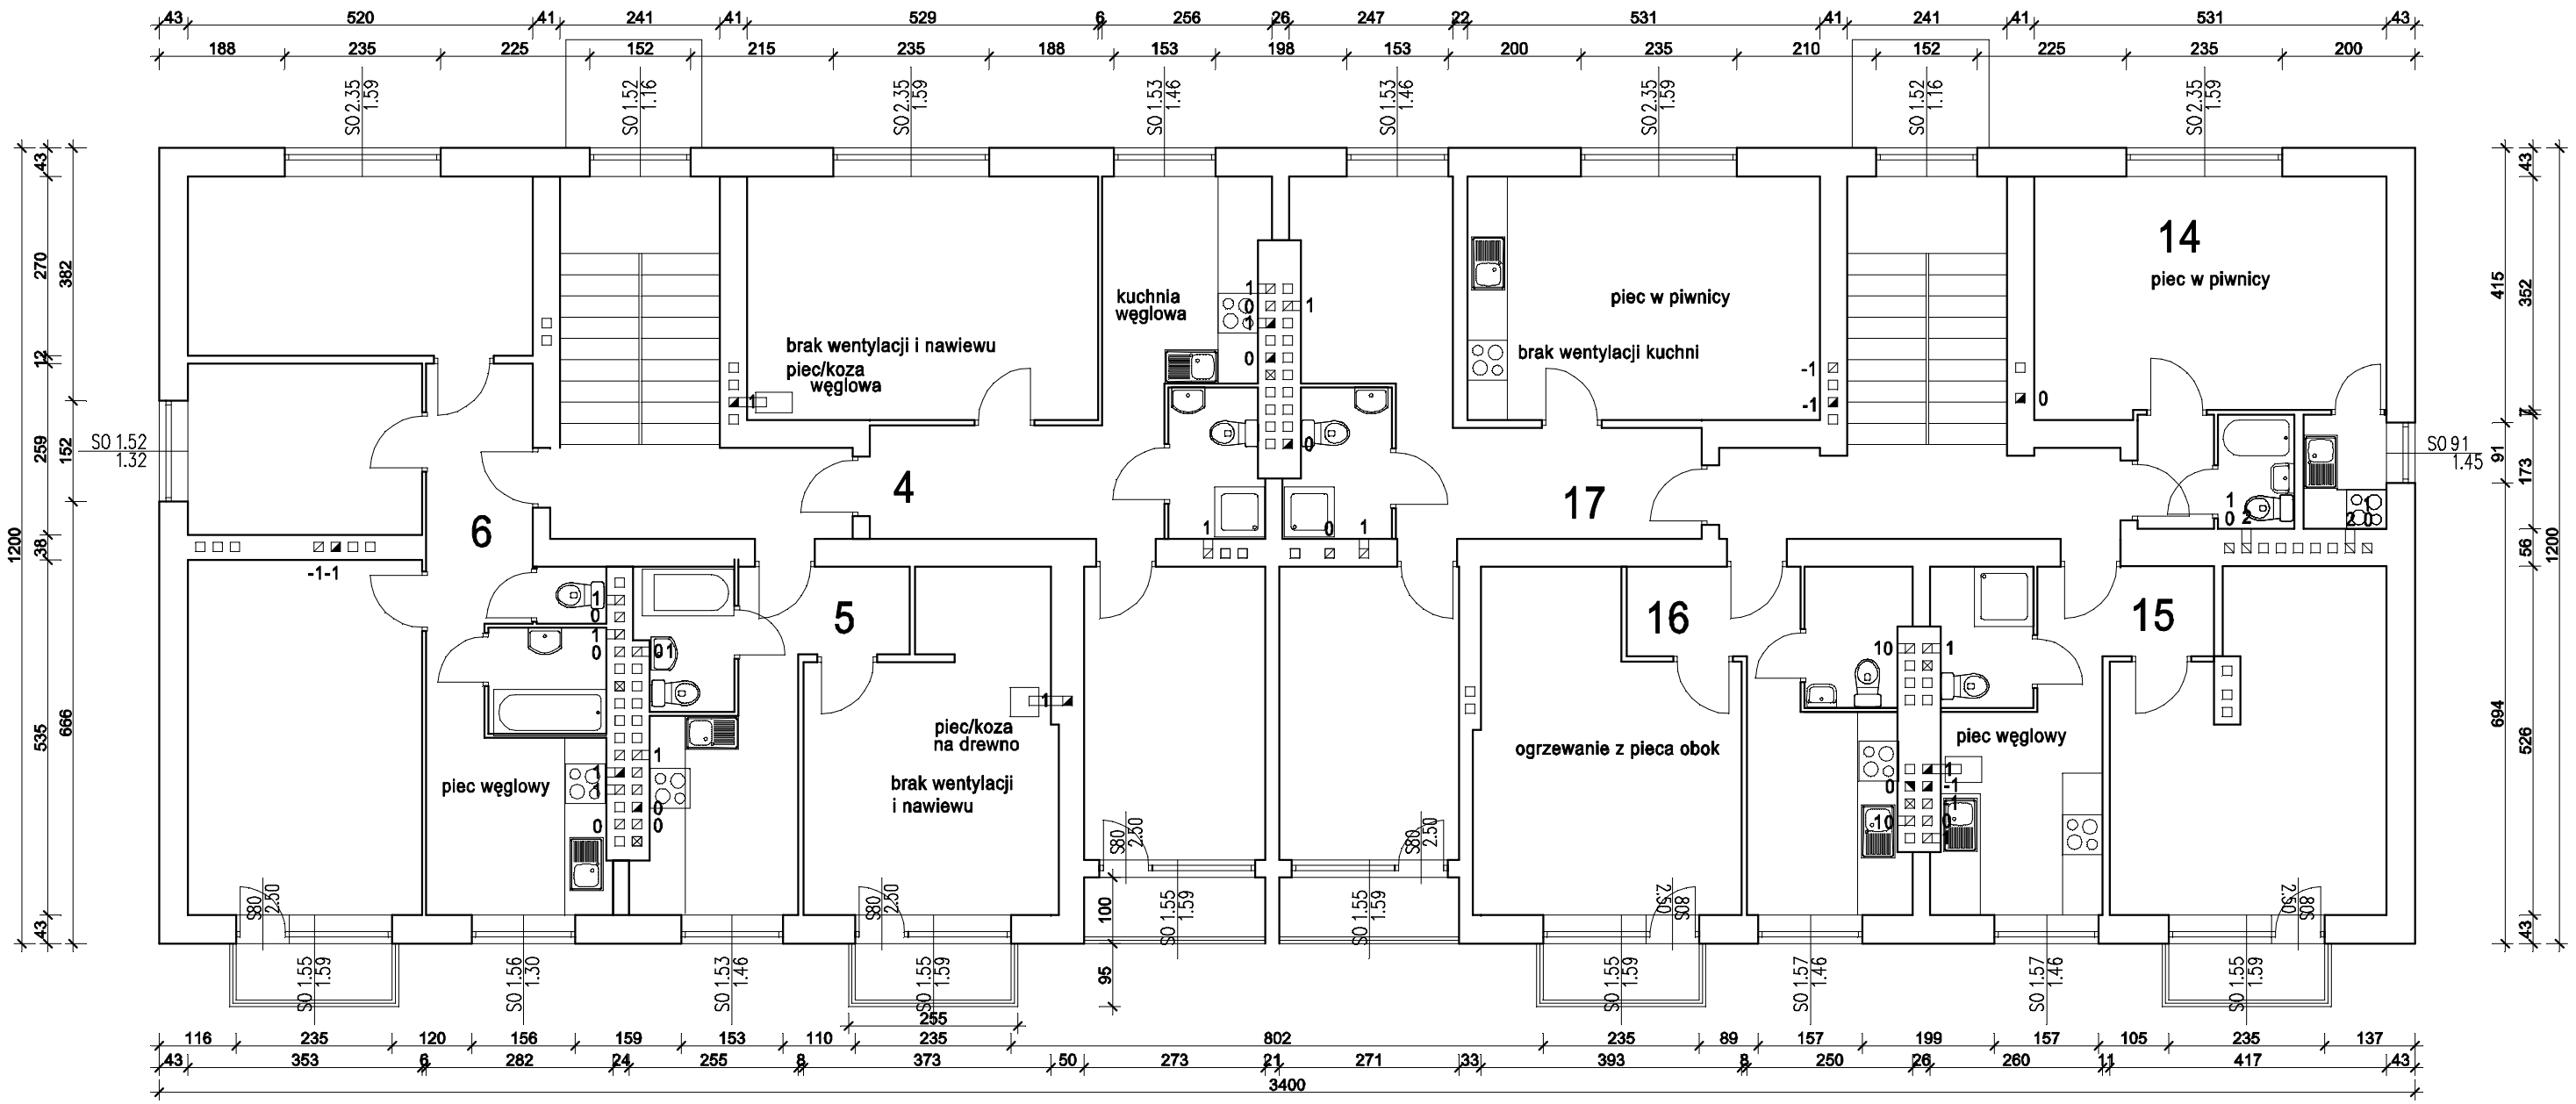


SKALA 1 : 100

RZUT 1 PIĘTRA - STAN ISTNIEJĄCY

pracownia architektoniczna - studio - 3 s.c. częstochowa ul. lelewela 13/15/13			
BUDYNEK MIESZKALNY WIELORODZINNY - STAN ISTNIEJĄCY			
ADRES	WOŹNIKI UL. LOMPY 3		
PROJEKT	ARCH. URSZULA BORKOWSKA UAN 83861/133/88		03.2017R
			RYS. 4