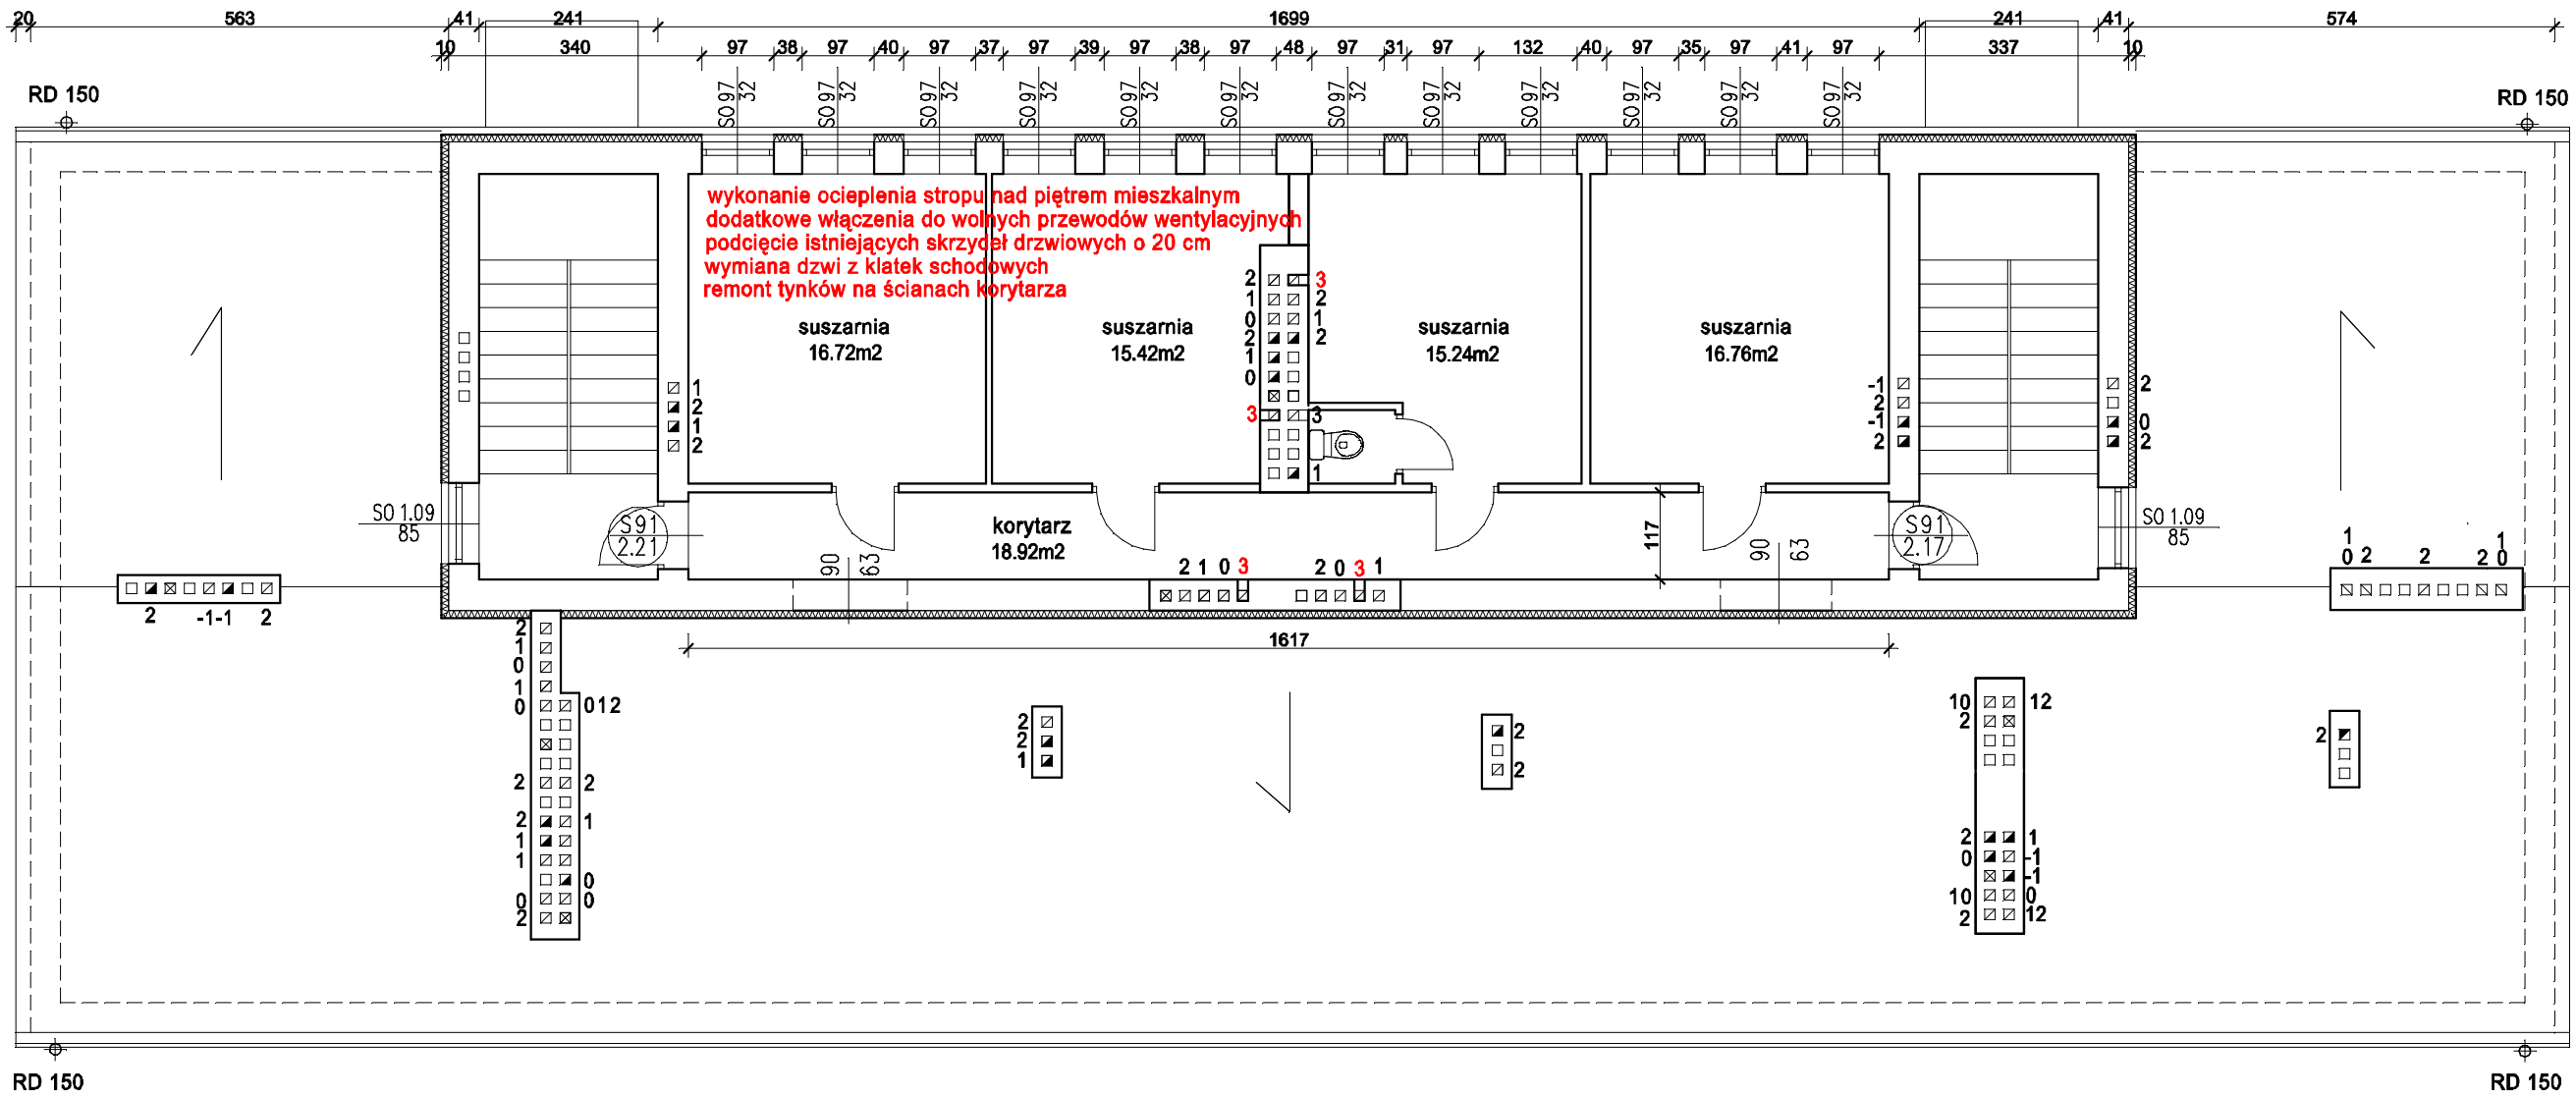


RZUT PODDASZA

SKALA 1 : 100

pracownia architektoniczna - studio - 3 s.c. częstochowa ul. lelewela 13/15/13			
P.B. TERMOMODERNIZACJI BUD. MIESZKALNEGO WIELORODZINNEGO			
ADRES	WOŹNIKI UL. LOMPY 3		
PROJEKT	ARCH. URSZULA BORKOWSKA UAN 83861/133/88		03.2017R
SPRAWDZENIE	ARCH. BARBARA KUDELA FT-83861/127/83		RYS. 14