


uwaga 1
należy sprawdzić włączenia pieców na 1 i 2 piętrze do przewodów dymowych w przypadku stwierdzenia podłączenia pieców na obu kondygnacjach do jednego przewodu
należy wykonać przełączenia jednego z pieców z wolnego przewodu obok

A

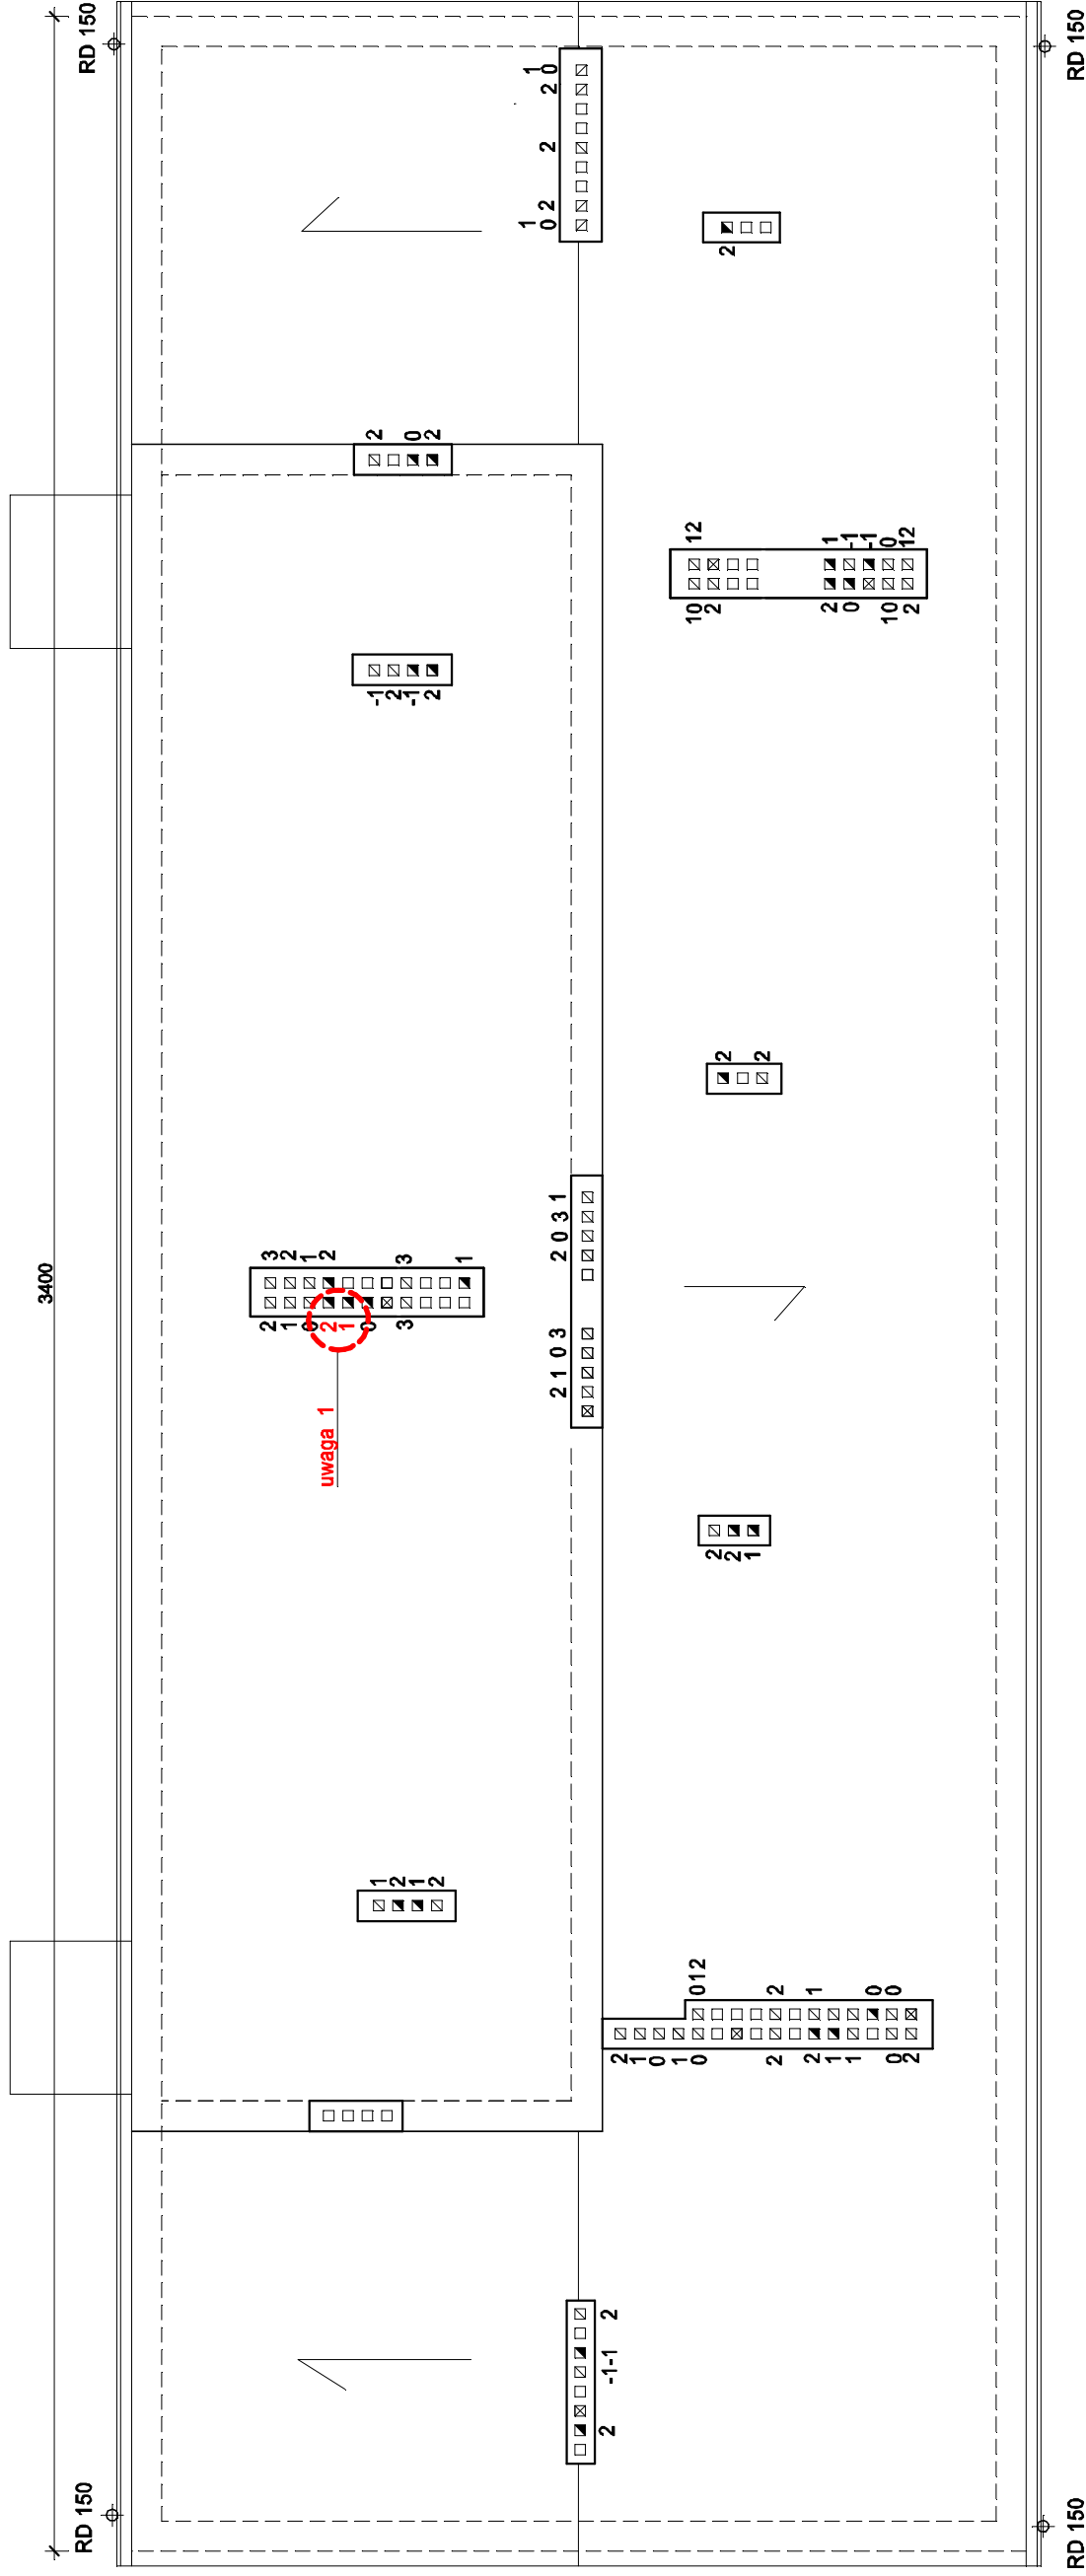

RZUT POŁĄCZ DACHOWEJ SKALA 1 : 100

pracownia architektoniczna - studio - 3 s.c. częstochowa ul. lelewela 13/15/13		
P.B. TERMOMODERNIZACJI BUD. MIESZKALNEGO WIELORODZINNEGO		
ADRES	WOŹNIKI UL. LOMPY 3 dz.	
PROJEKT	ARCH. URSZULA BORKOWSKA UAN 83861/133/88	03.2017R
SPRAWDZENIE	ARCH. BARBARA KUDELA FT-83861/127/83	RYS. 15