
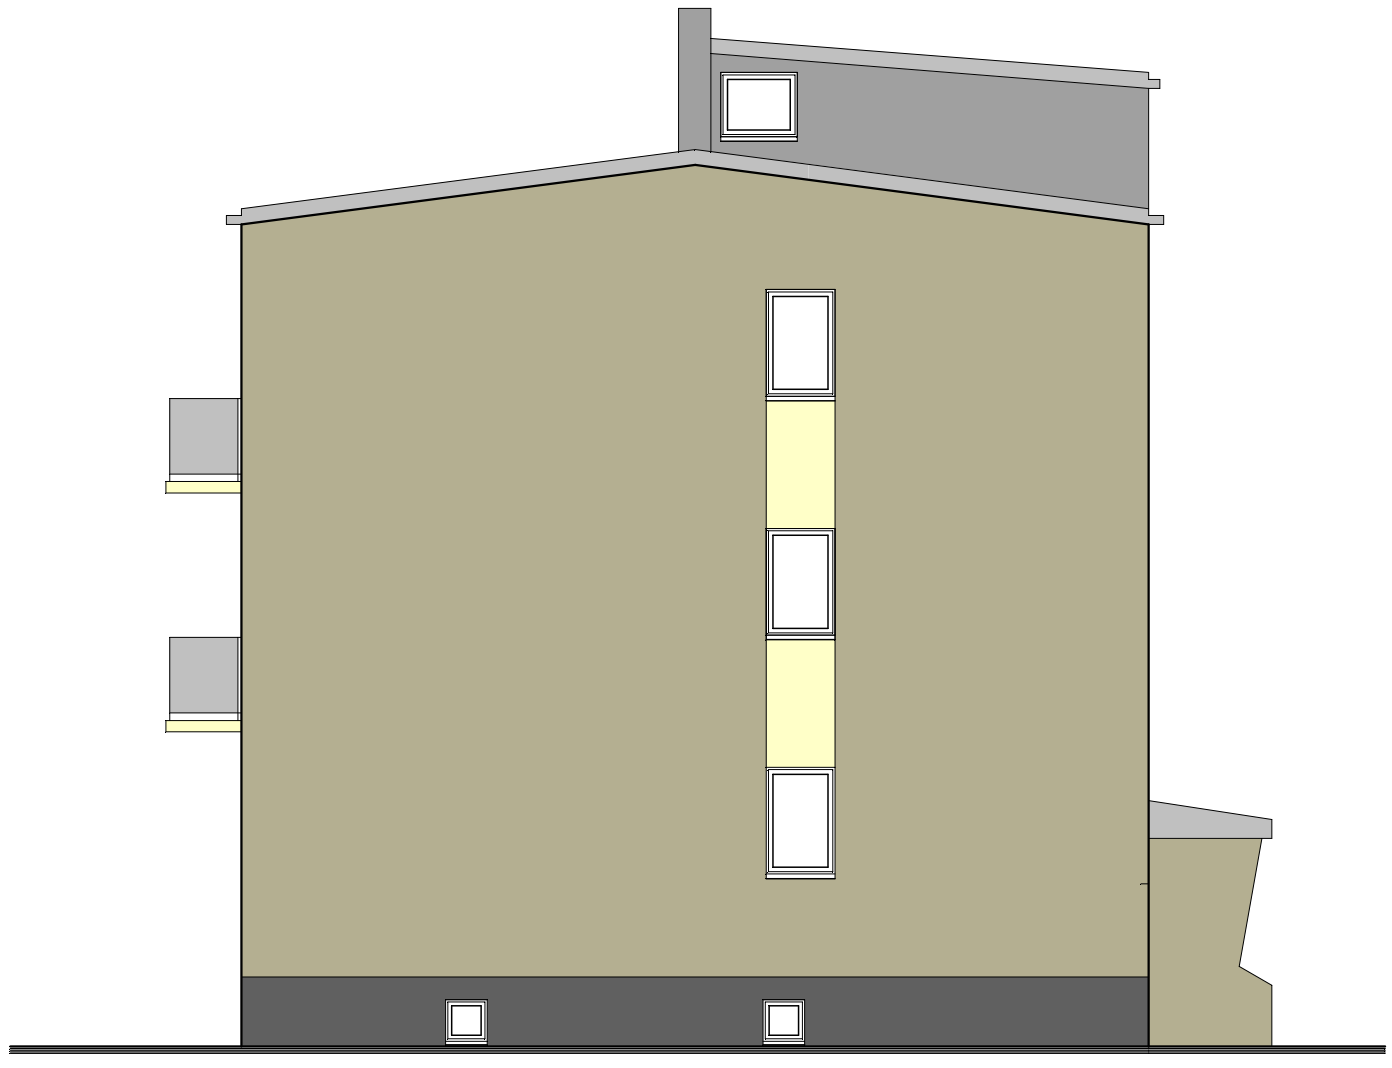


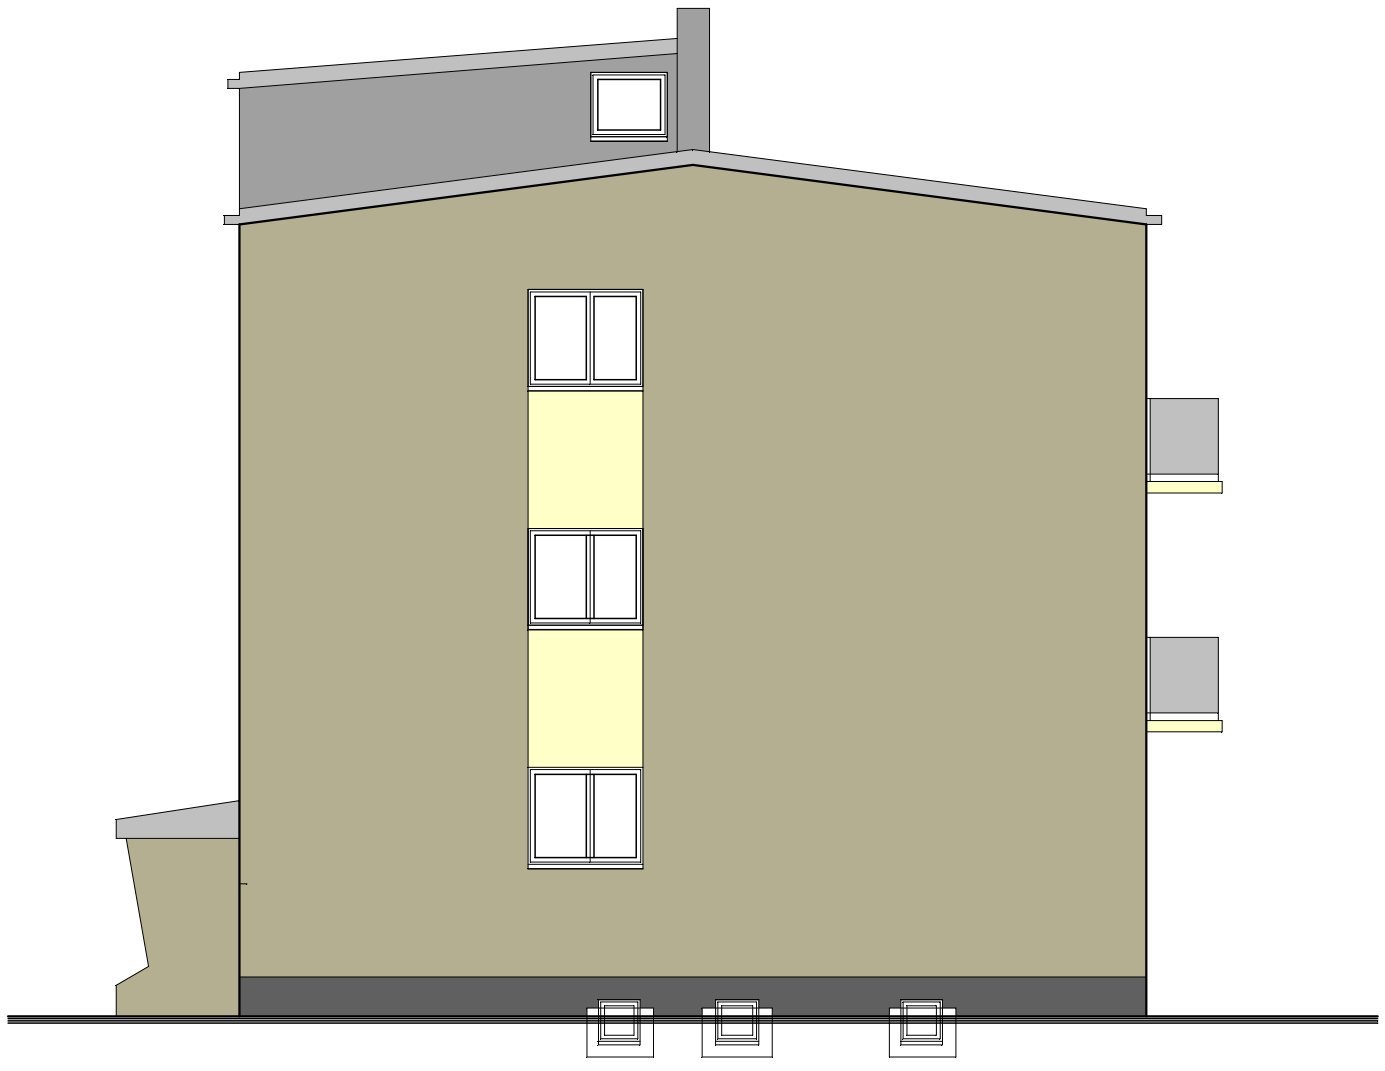

KOLORYSTYKA ELEWACJI

KOLOR PODSTAWOWY - TABACZKOWY NCS - S 2005-Y20R

KOLOR UZUPEŁNIAJĄCY - JASNY KREMOWY NCS S0502-Y

PODDASZE - CIEPŁY SZARY NCS S2502-Y

COKÓŁ - TYNK MOZAIKOWY CIEMNO TABACZKOWY NCS - S 4005-Y20R

ELEWACJE SZCZYTOWE SKALA 1 : 100

pracownia architektoniczna - studio - 3 s.c. częstochowa ul. lelewela 13/15/13			
P.B. TERMOMODERNIZACJI BUD. MIESZKALNEGO WIELORODZINNEGO			
ADRES	WOŹNIKI UL. LOMPY 3		
PROJEKT	ARCH. URSZULA BORKOWSKA UAN 83861/133/88		03.2017R
SPRAWDZENIE	ARCH. BARBARA KUDELA FT-83861/127/83		RYS. 19