




PRZEKRÓJ A-A

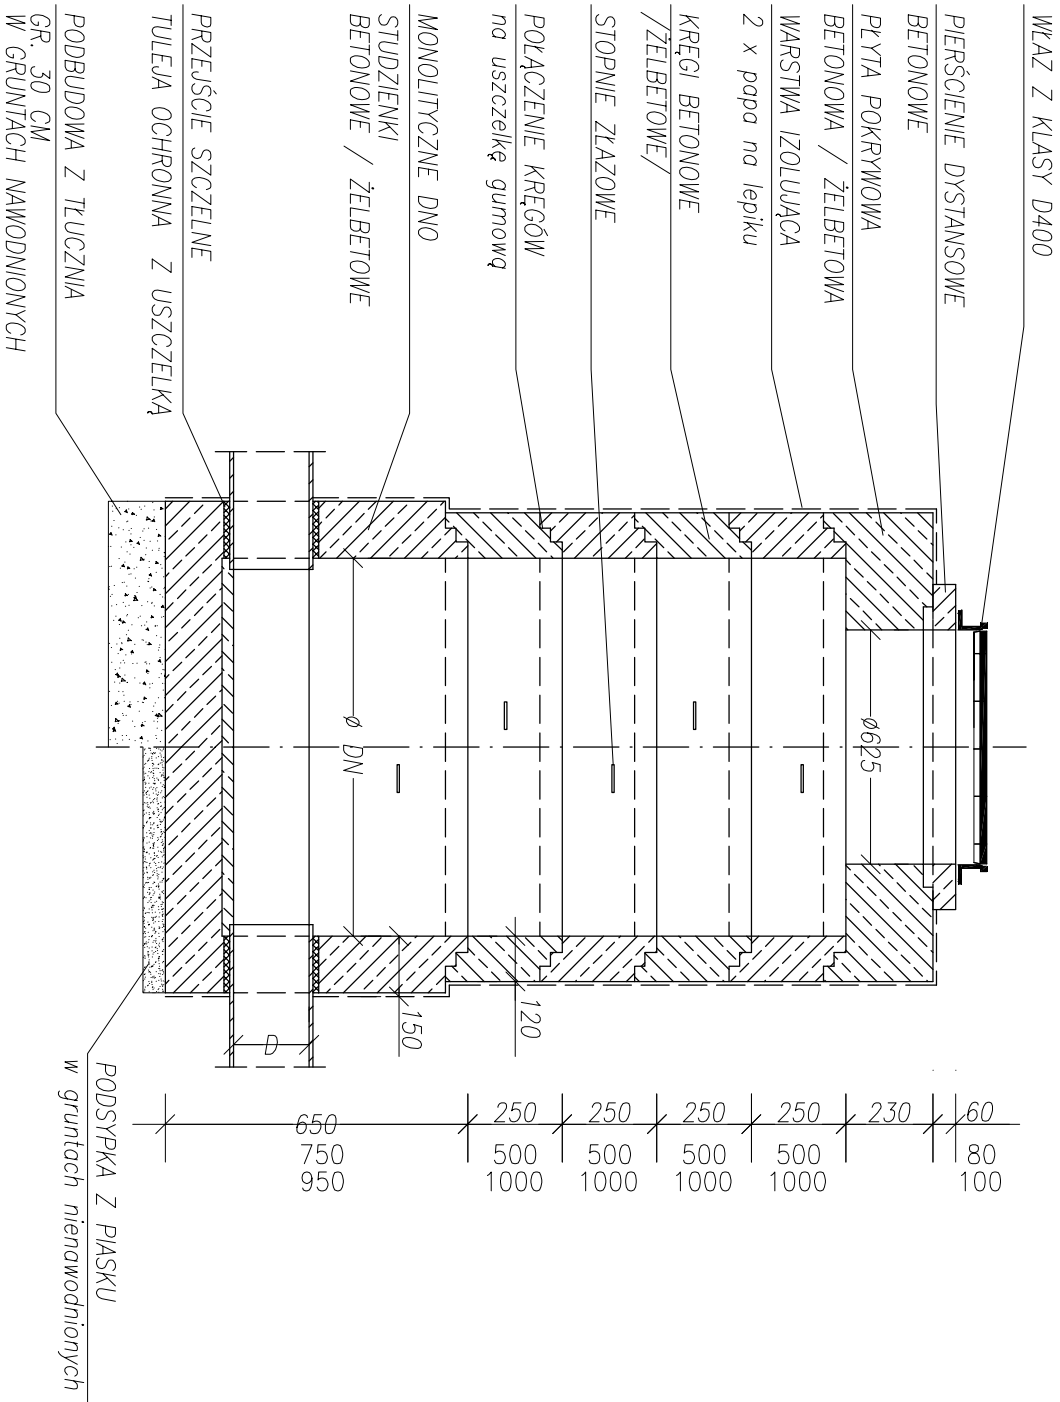


PRZEKRÓJ B-B

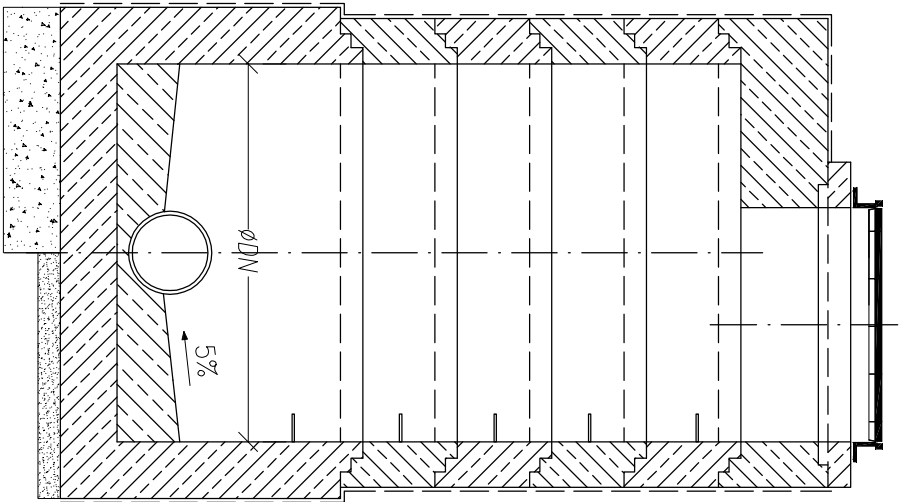

B |

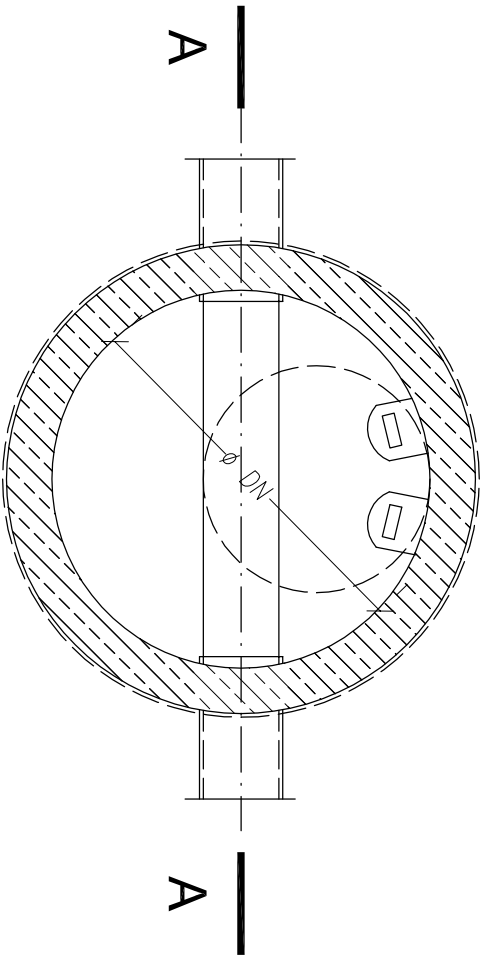

POŁĄCZENIE KRĘGÓW NA USZCZELKĘ

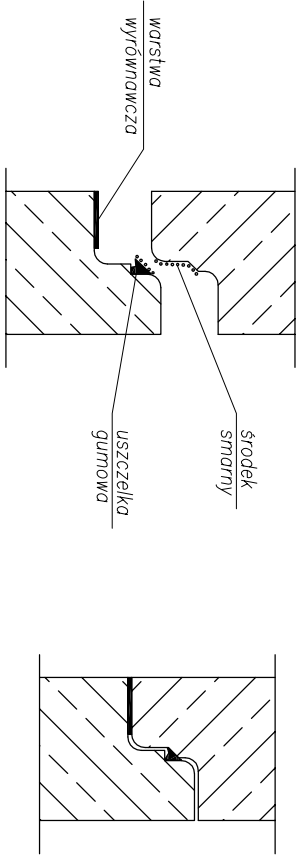

STUDNIA KANALIZACYJNA
SKALA 1:20