

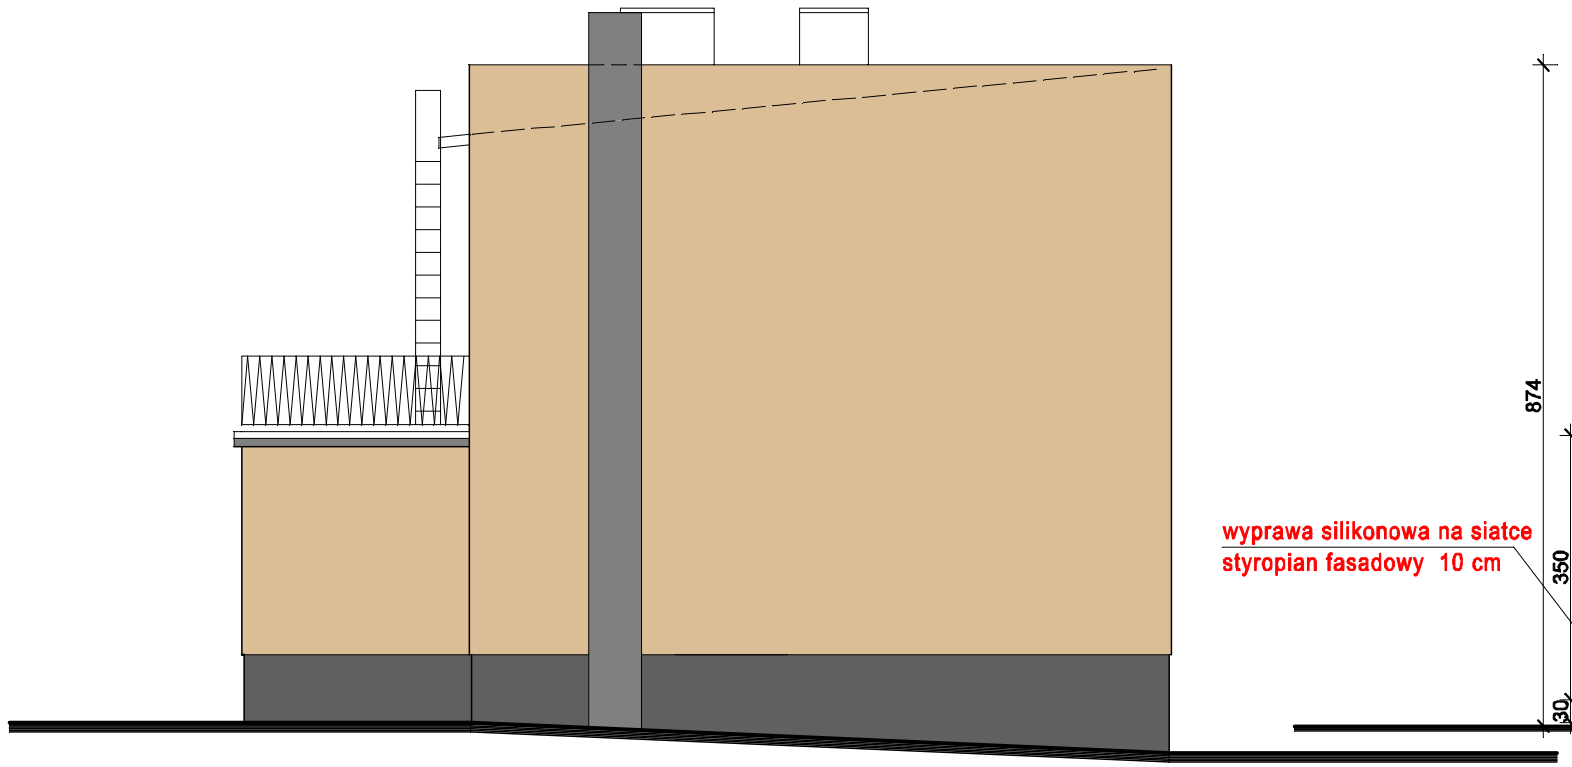


ELEWACJA ZACHODNIA

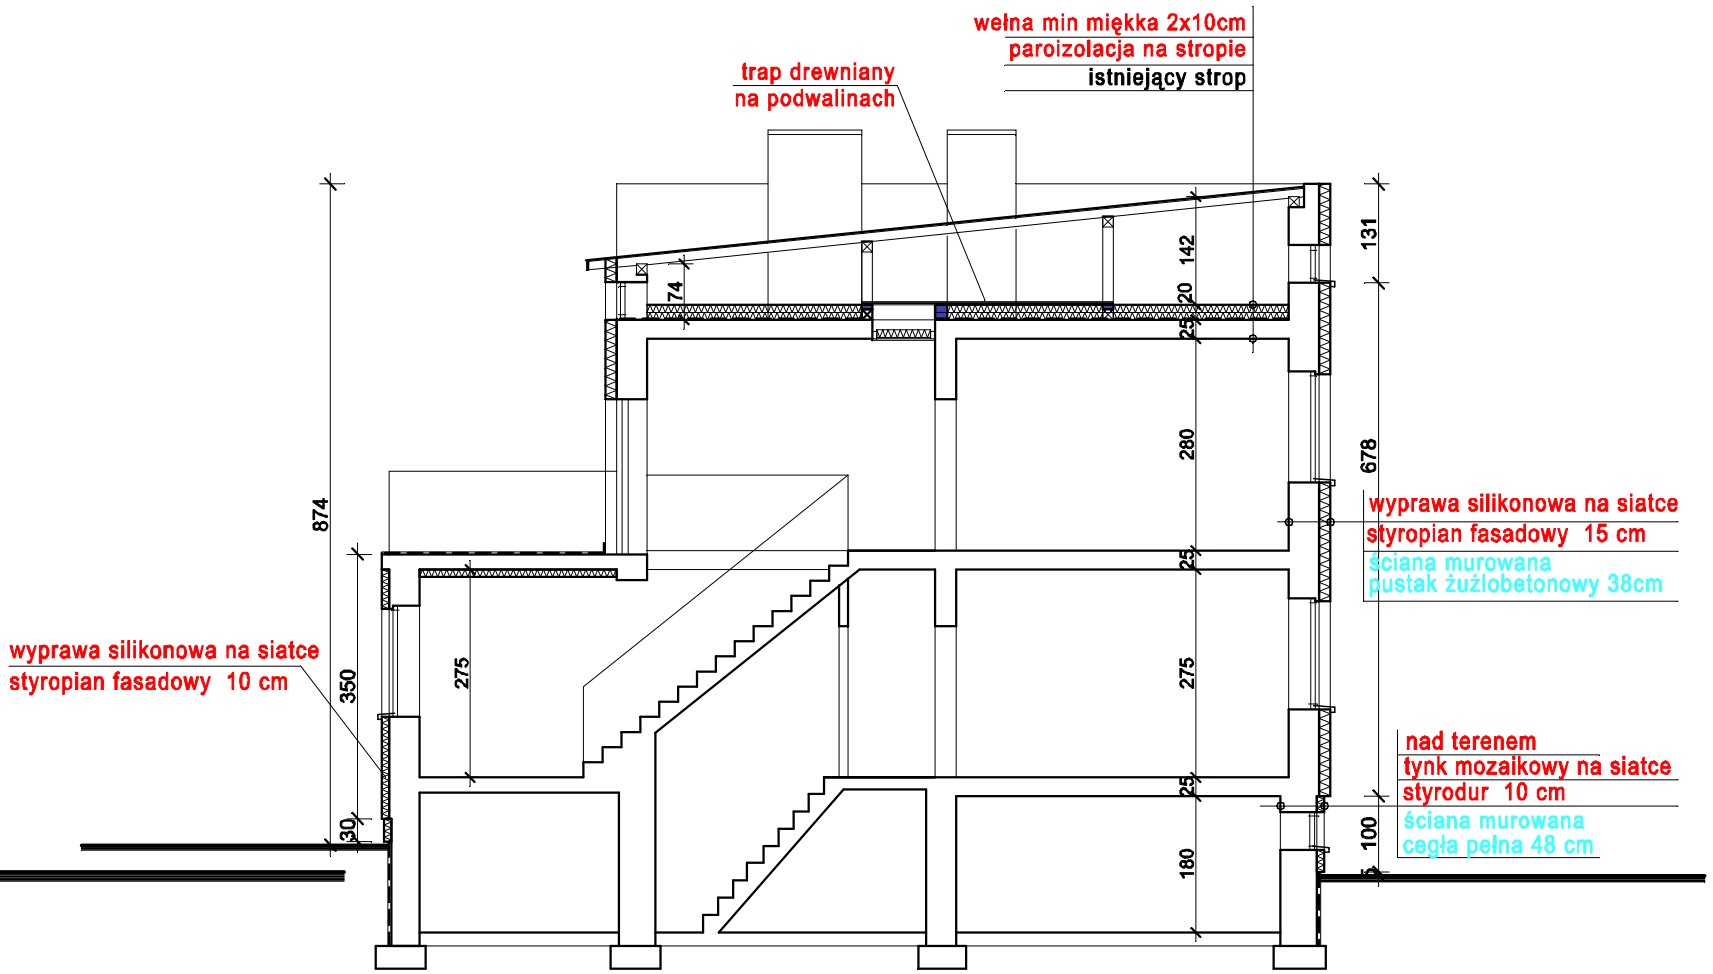

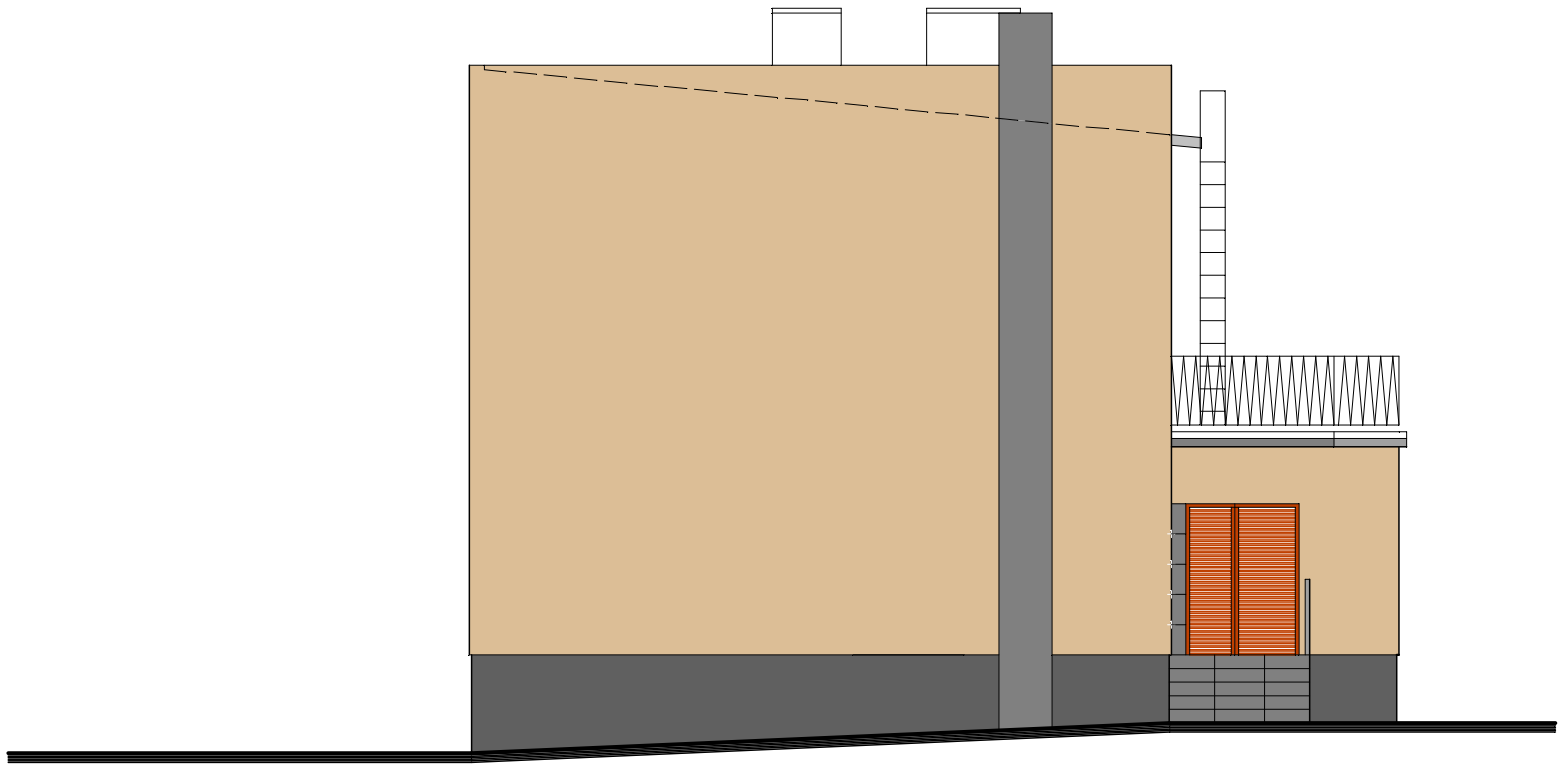

ELEWACJA WSCHODNIA

KOLORYSTYKA ELEWACJI

- KOLOR PODSTAWOWY - BEŻ NCS - S2010-Y30R
- KOLOR UZUPEŁNIAJĄCY - SZARY NCS - 3502Y
- COKÓŁ - TYNK MOZAIKOWY CIEMNY SZARY NCS - S4502Y
- PŁYTY GRESOWE WIELKOWYMIAROWE - KOLOR SZARY

SKALA 1 : 100

PRZEKRÓJ i ELEWACJE SZCZYTOWE

pracownia architektoniczna - studio - 3 s.c. częstochowa ul. lelewela 13/15/13			
P.B. TERMOMODERNIZACJI BUD. MIESZKALNEGO WIELORODZINNEGO			
ADRES	WOŹNIKI UL. SOLARNIA 35 dz. nr		
PROJEKT	ARCH. URSZULA BORKOWSKA UAN 83861/133/88		04.2017R
SPRAWDZENIE	ARCH. BARBARA KUDELA FT-83861/127/83		RYS. 8