


ELEWACJA POŁUDNIOWA

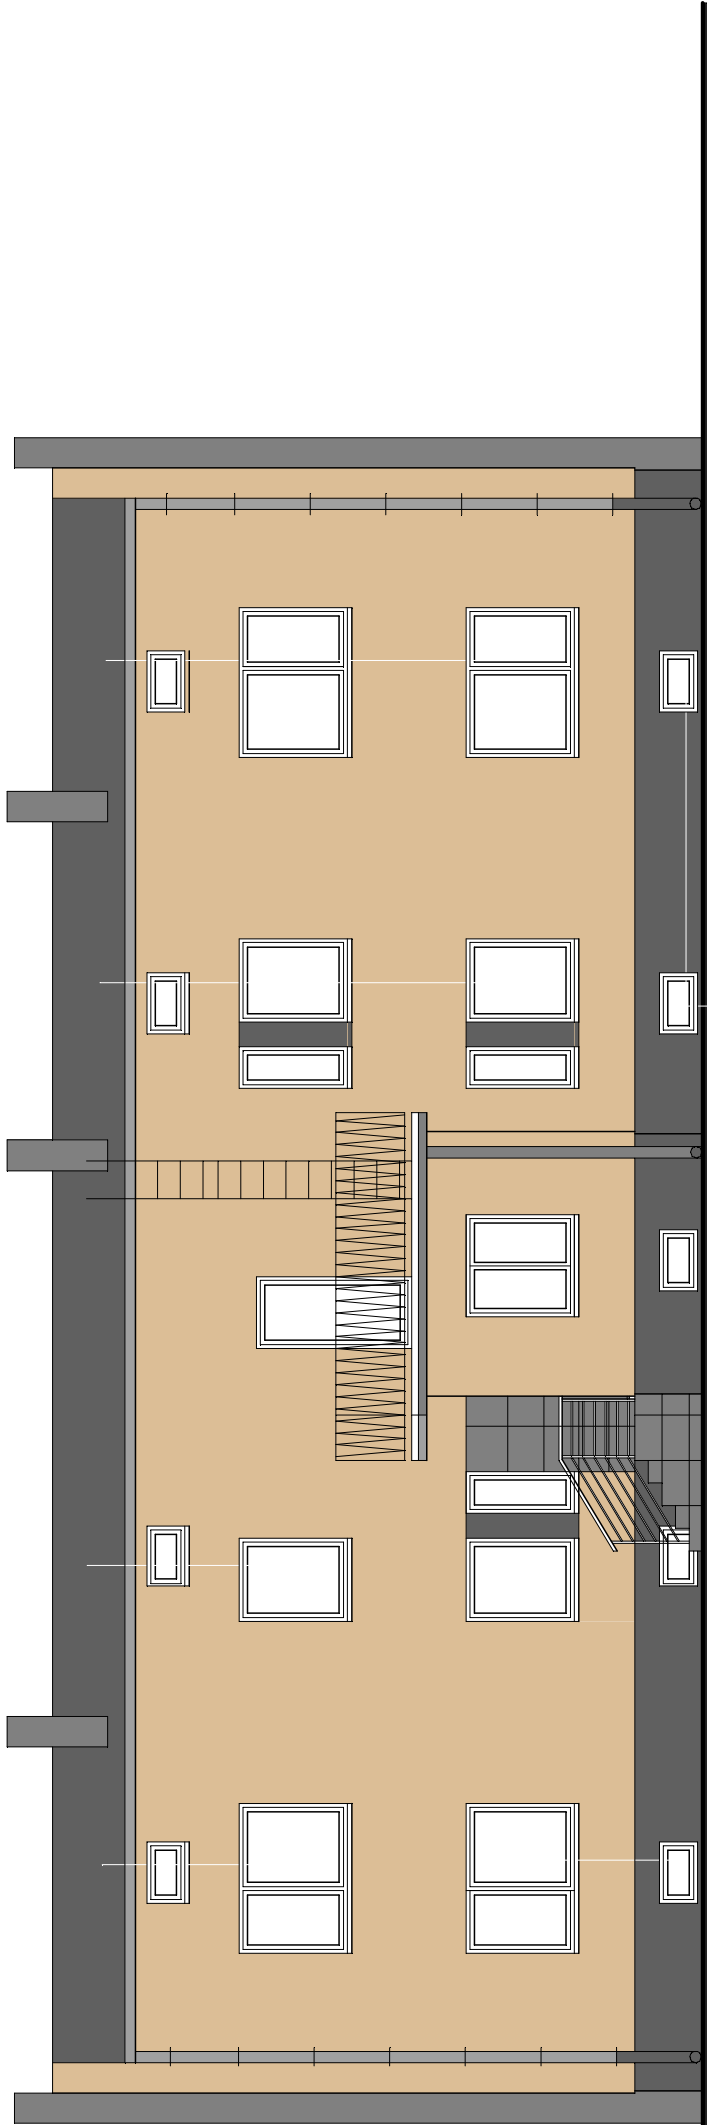

ELEWACJA PÓŁNOCNA

KOLORYSTYKA ELEWACJI



KOLOR PODSTAWOWY - BEŻ NCS - S2010-Y30R

KOLOR UZUPEŁNIAJĄCY - SZARY NCS - 3502Y

COKÓŁ - TYNK MOZAIKOWY CIEMNY SZARY NCS - S4502Y

PŁYTY GRESOWE WIELKOWYMIAROWE - KOLOR SZARY

ELEWACJE PODŁUŻNE SKALA 1 : 100

pracownia architektoniczna - studio - 3 s.c. częstochowa ul. lewela 13/15/13			
P.B. TERMOMODERNIZACJI BUD. MIESZKALNEGO WIELORODZINNEGO			
ADRES	WOŹNIKI UL. SOLARNIA 35 dz. nr		
PROJEKT	ARCH. URSZULA BORKOWSKA UAN 83861/133/88	04.2017R	
SPRAWDZENIE	ARCH. BARBARA KUDELA FT-83861/127/83		RYS. 9