



PRZEKRÓJ A-A

SKALA 1:50

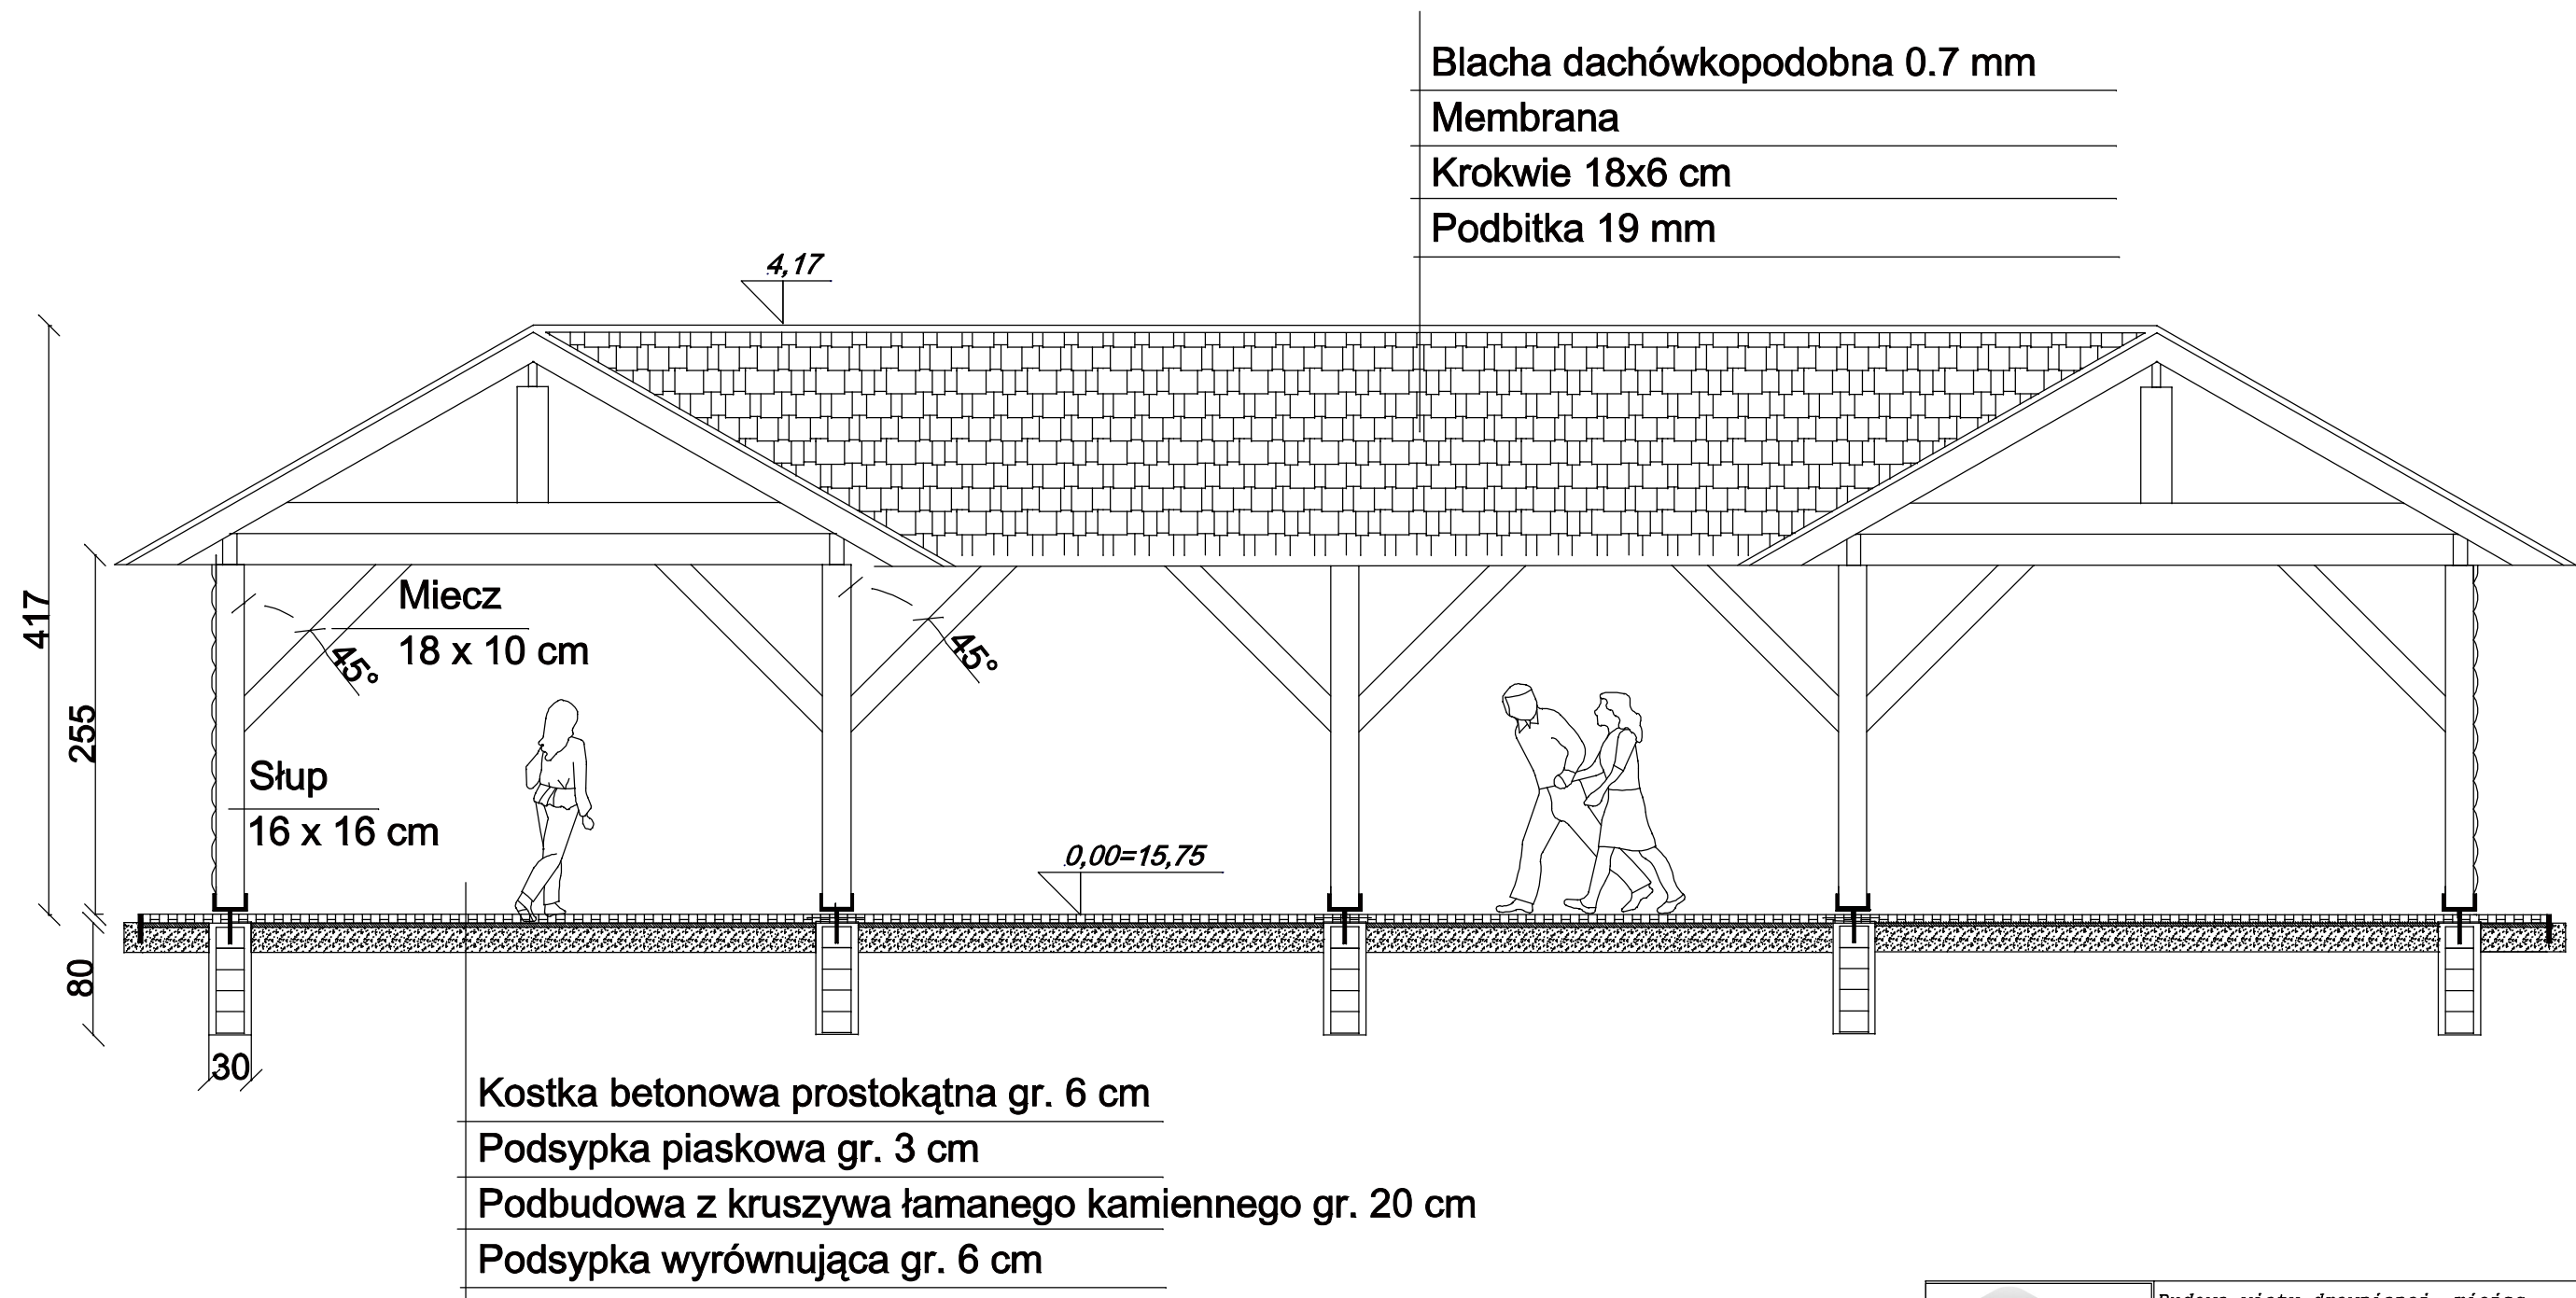

	Budowa wiaty drewnianej, miejsc postojowych i elementów małej architektury dz. nr 313 obr. Wodzieńsko.	
	Inw: Nadleśnictwo Goleniów, ul. Parkowa 1, 72-100 Goleniów	
Przekrój A-A	Skala : 1:50	Rys. nr. 6
Projektował: mgr inż. arch. Hartmunt Piotrowski		Sporządził: mgr inż. Krystian Szydlowski
Projektował: mgr inż. Krystian Szydlowski		20.06.2017 r.