


PRZEKRÓJ B-B

SKALA 1:50

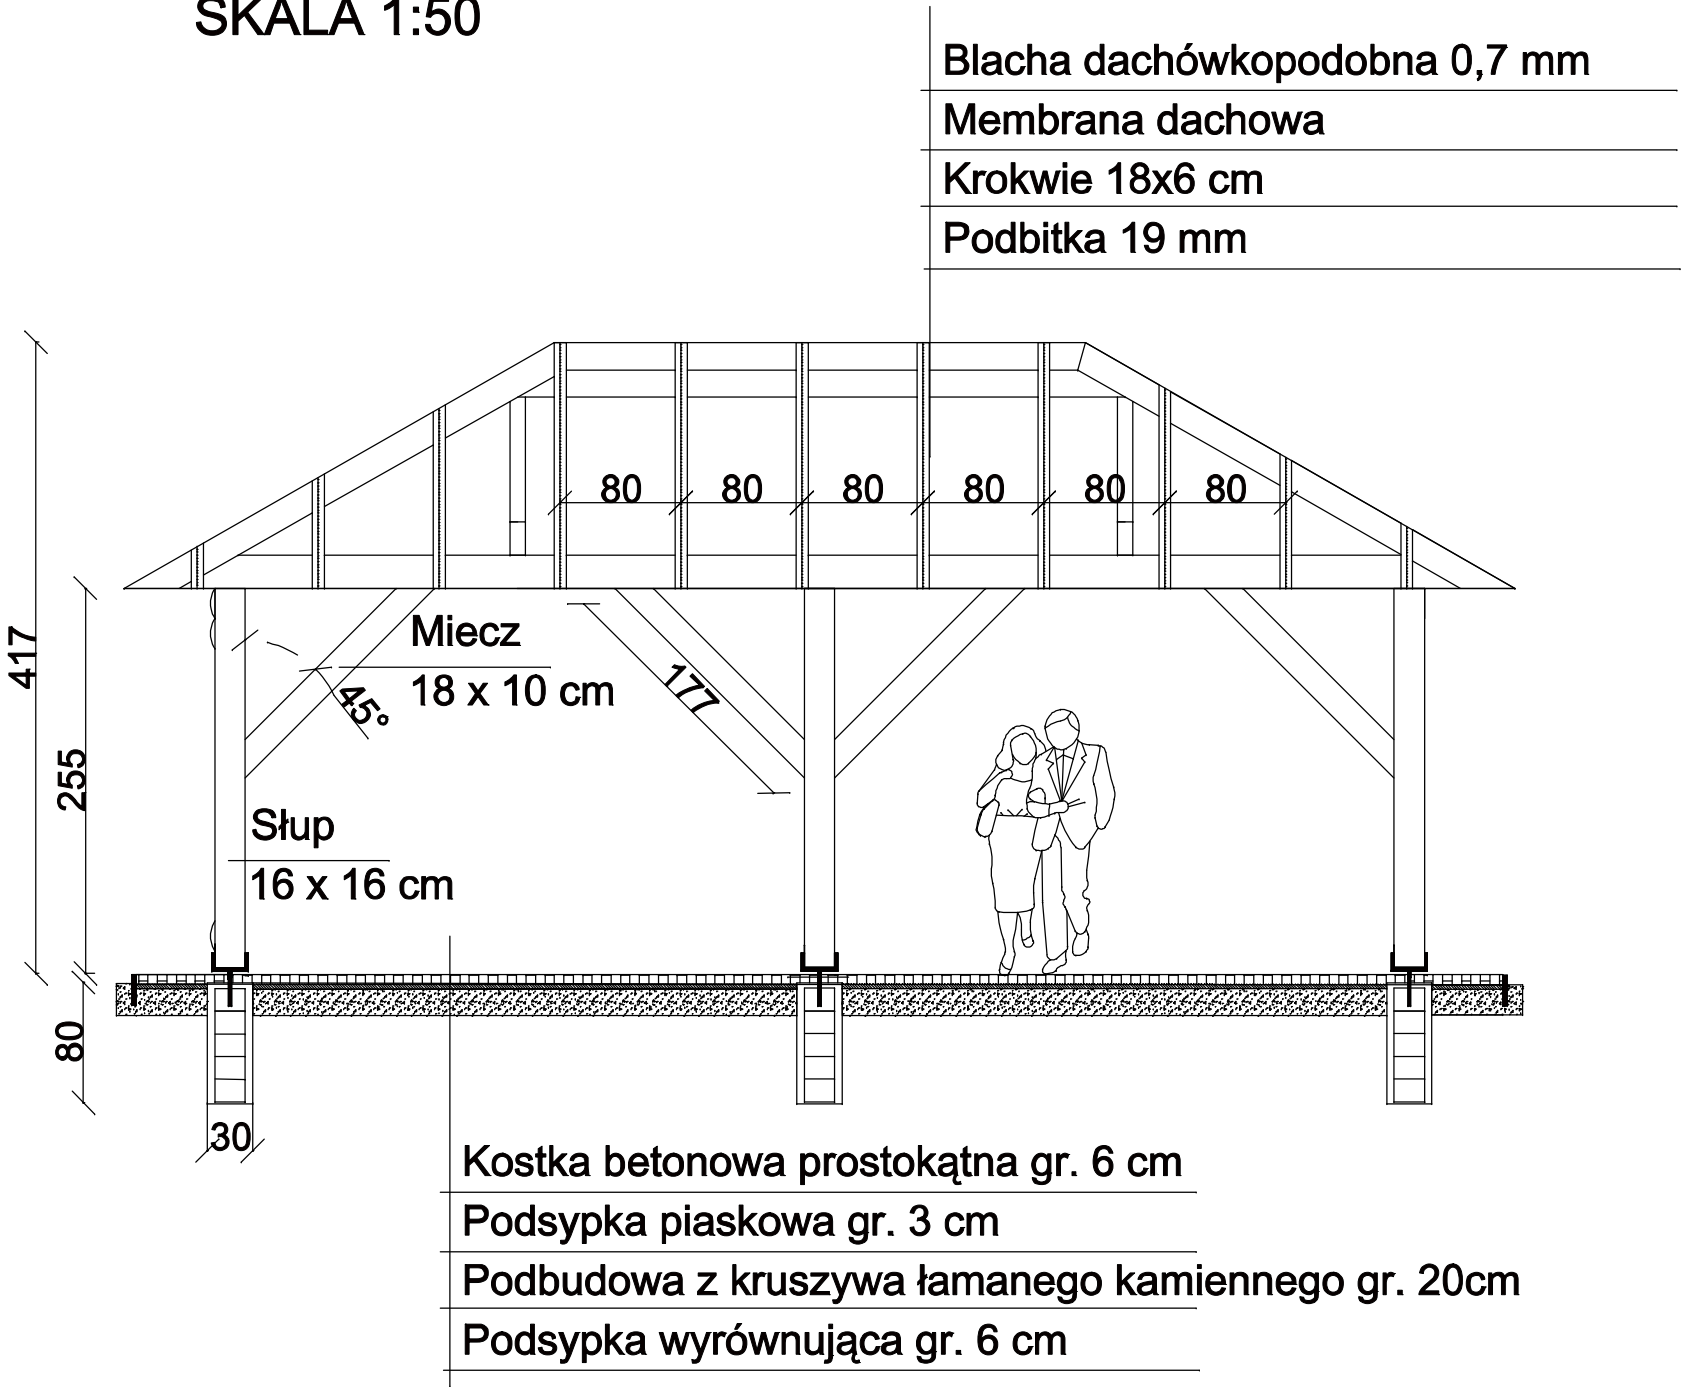

Budowa wiaty drewnianej, miejsc postojowych i elementów małej architektury dz. nr 313 obr. Wodzieńsko.

Inw: Nadleśnictwo Goleniów, ul. Parkowa 1, 72-100 Goleniów

Przekrój B-B

Skala : 1:50

Rys. nr. 7

Projektował: mgr inż. Krystian Szydlowski

Sporządził: mgr inż. Krystian Szydlowski

20.06.2017 r.